

Gemeinde Witterswil

Kanton Solothurn

Alter Besitz

Baulandumlegung Bohnacker

Blatt 9B

Altbestand / Neuzuteilung

Situation 1:1000


Information der Grundeigentümer am : 16. Juli 1977
 Anordnung der BLU laut GR-Beschluss vom : 12. Jan. 1981
 Orientierung der Beteiligten am : 9. Sept. 1981
 Oeffentliche Auflage der Grundlagen Altbestand vom : 18. Juni 82 bis : 18. Juli 82

Ausgeschrieben im Amtsblatt No. vom :
 Ausgeschrieben im Anzeiger No. 24 vom : 17. Juni 1982

Grundlagen - Genehmigung: GR / VK Beschluss vom : 7. Juni 1982

Der Ammann: *Blocher* Der Gemeindegemeinder: *Blum*

Grundlagen - Genehmigung: RRB No. 2527 vom : 13. September 1982

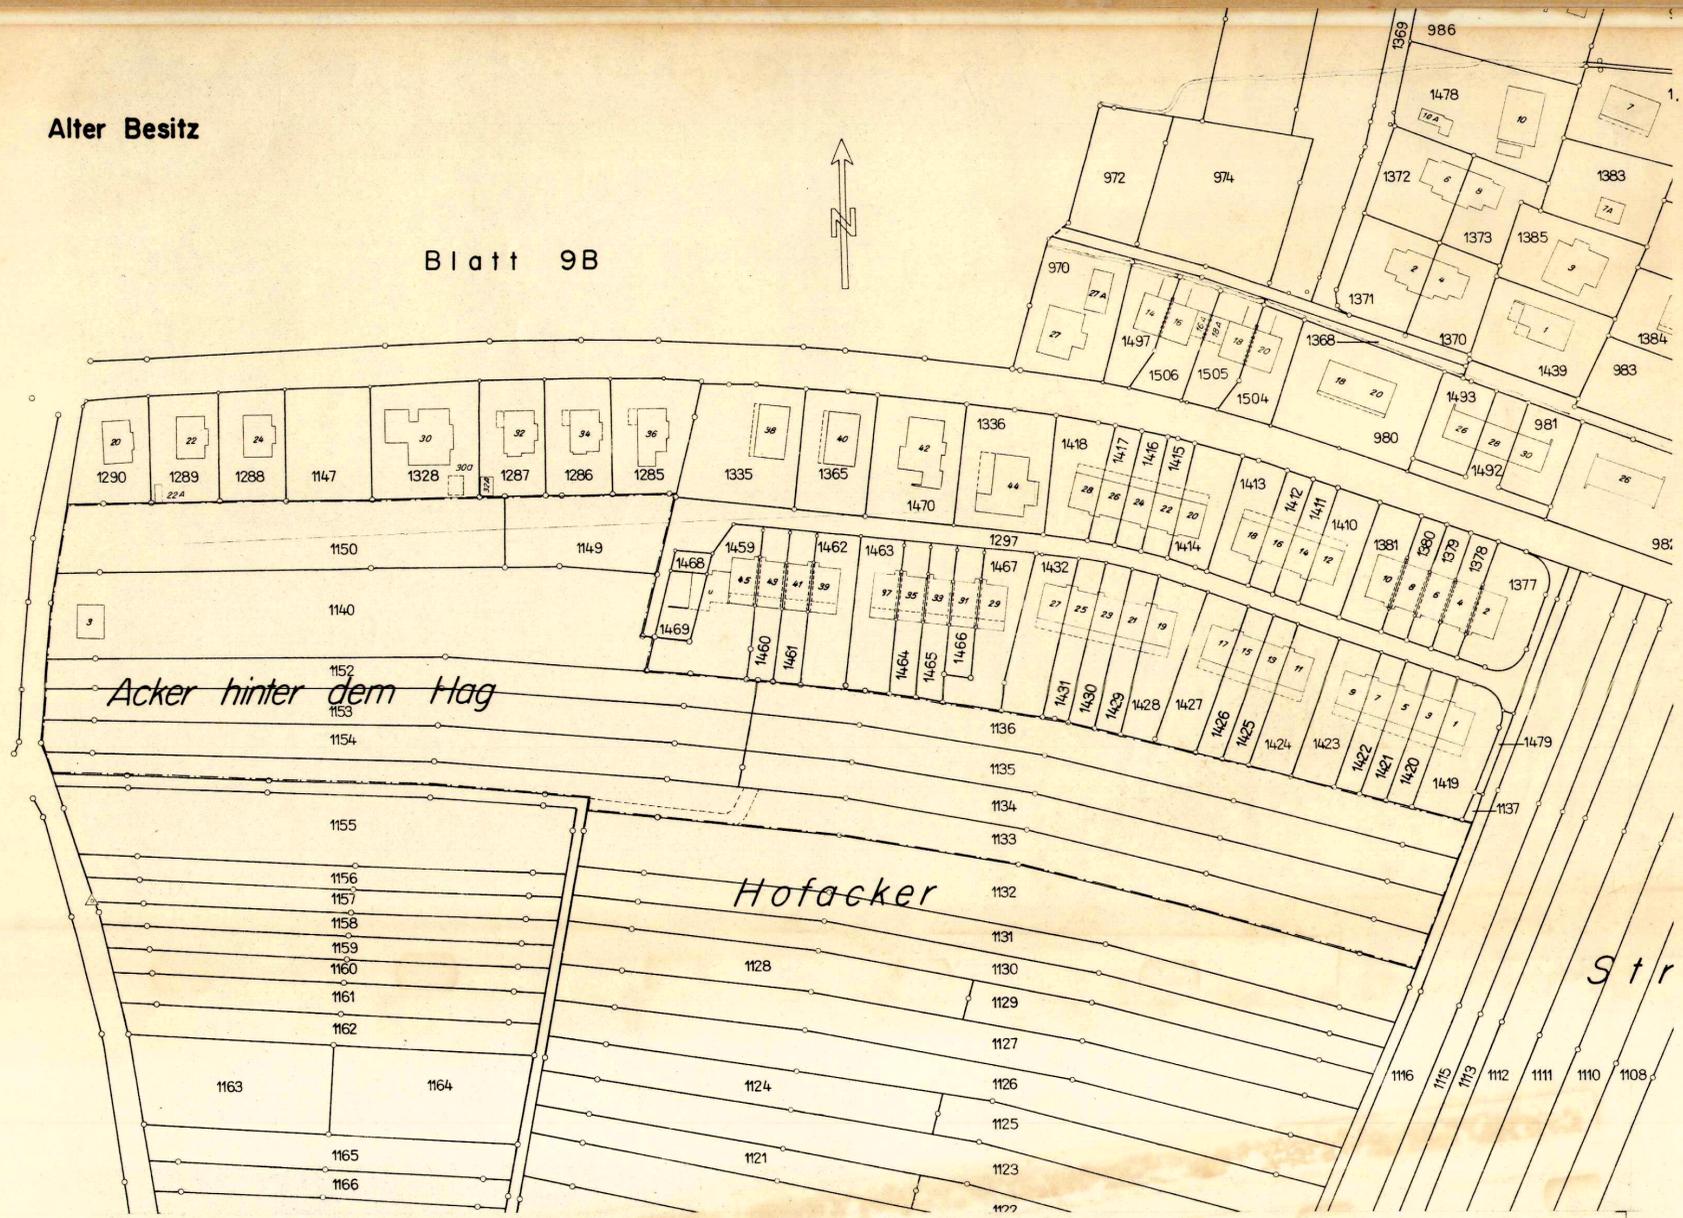

Oeffentliche Auflage der Neuzuteilung vom : 22. Nov. 1982 bis : 22. Dez. 1982

Ausgeschrieben im Amtsblatt No vom :

Ausgeschrieben im Anzeiger No. 46 vom : 18. November 1983

Genehmigt vom GR / VK laut Beschluss vom : 14. März 1983

Der Ammann: *Blocher* Der Gemeindegemeinder: *Blum*

Grundsätzliche Genehmigung: RRB No. 1211 vom : 26. April 1983

Definitive Genehmigung :

Vom Regierungsrat durch heutigen Beschluss Nr. 1422 genehmigt.
 Solothurn, den 15. Mai 1984
 Der Staatsschreiber:

Neuer Besitz

