

120/27e

Kanton Solothurn
Gemeinde Witterswil

ERSCHLIESSUNGSPLAN BAU-UND STRASSENLINIENPLAN

BAHNWEG

Situation 1:500

Beschlüsse:

Oeffentliche Auflage vom 6 -12- 1982 bis 6 -01- 1983
Auflagebeschluss vom 22 -11- 1982
Genehmigungsbeschluss vom 16 -04- 1984

Namens des Gemeinderates


Der Ammann: *B. Ba...* Der Gemeindefreiber: *...*

Genehmigung:

Vom Regierungsrat des Kantons Solothurn mit Beschluss No. 1222
vom 22 -04- 1985 genehmigt

4500 Solothurn, den ... Der Staatsschreiber: *Dr. Max G...*

Plan Nr.	108/6	Ingenieurbüro HANS VORBURGER Reinach Tel. 061 76 14 34
Gez. Leu	Kontr. <i>10</i>	Zugehörige Pläne Nr.
Datum	5.8.80	Ergänzungen

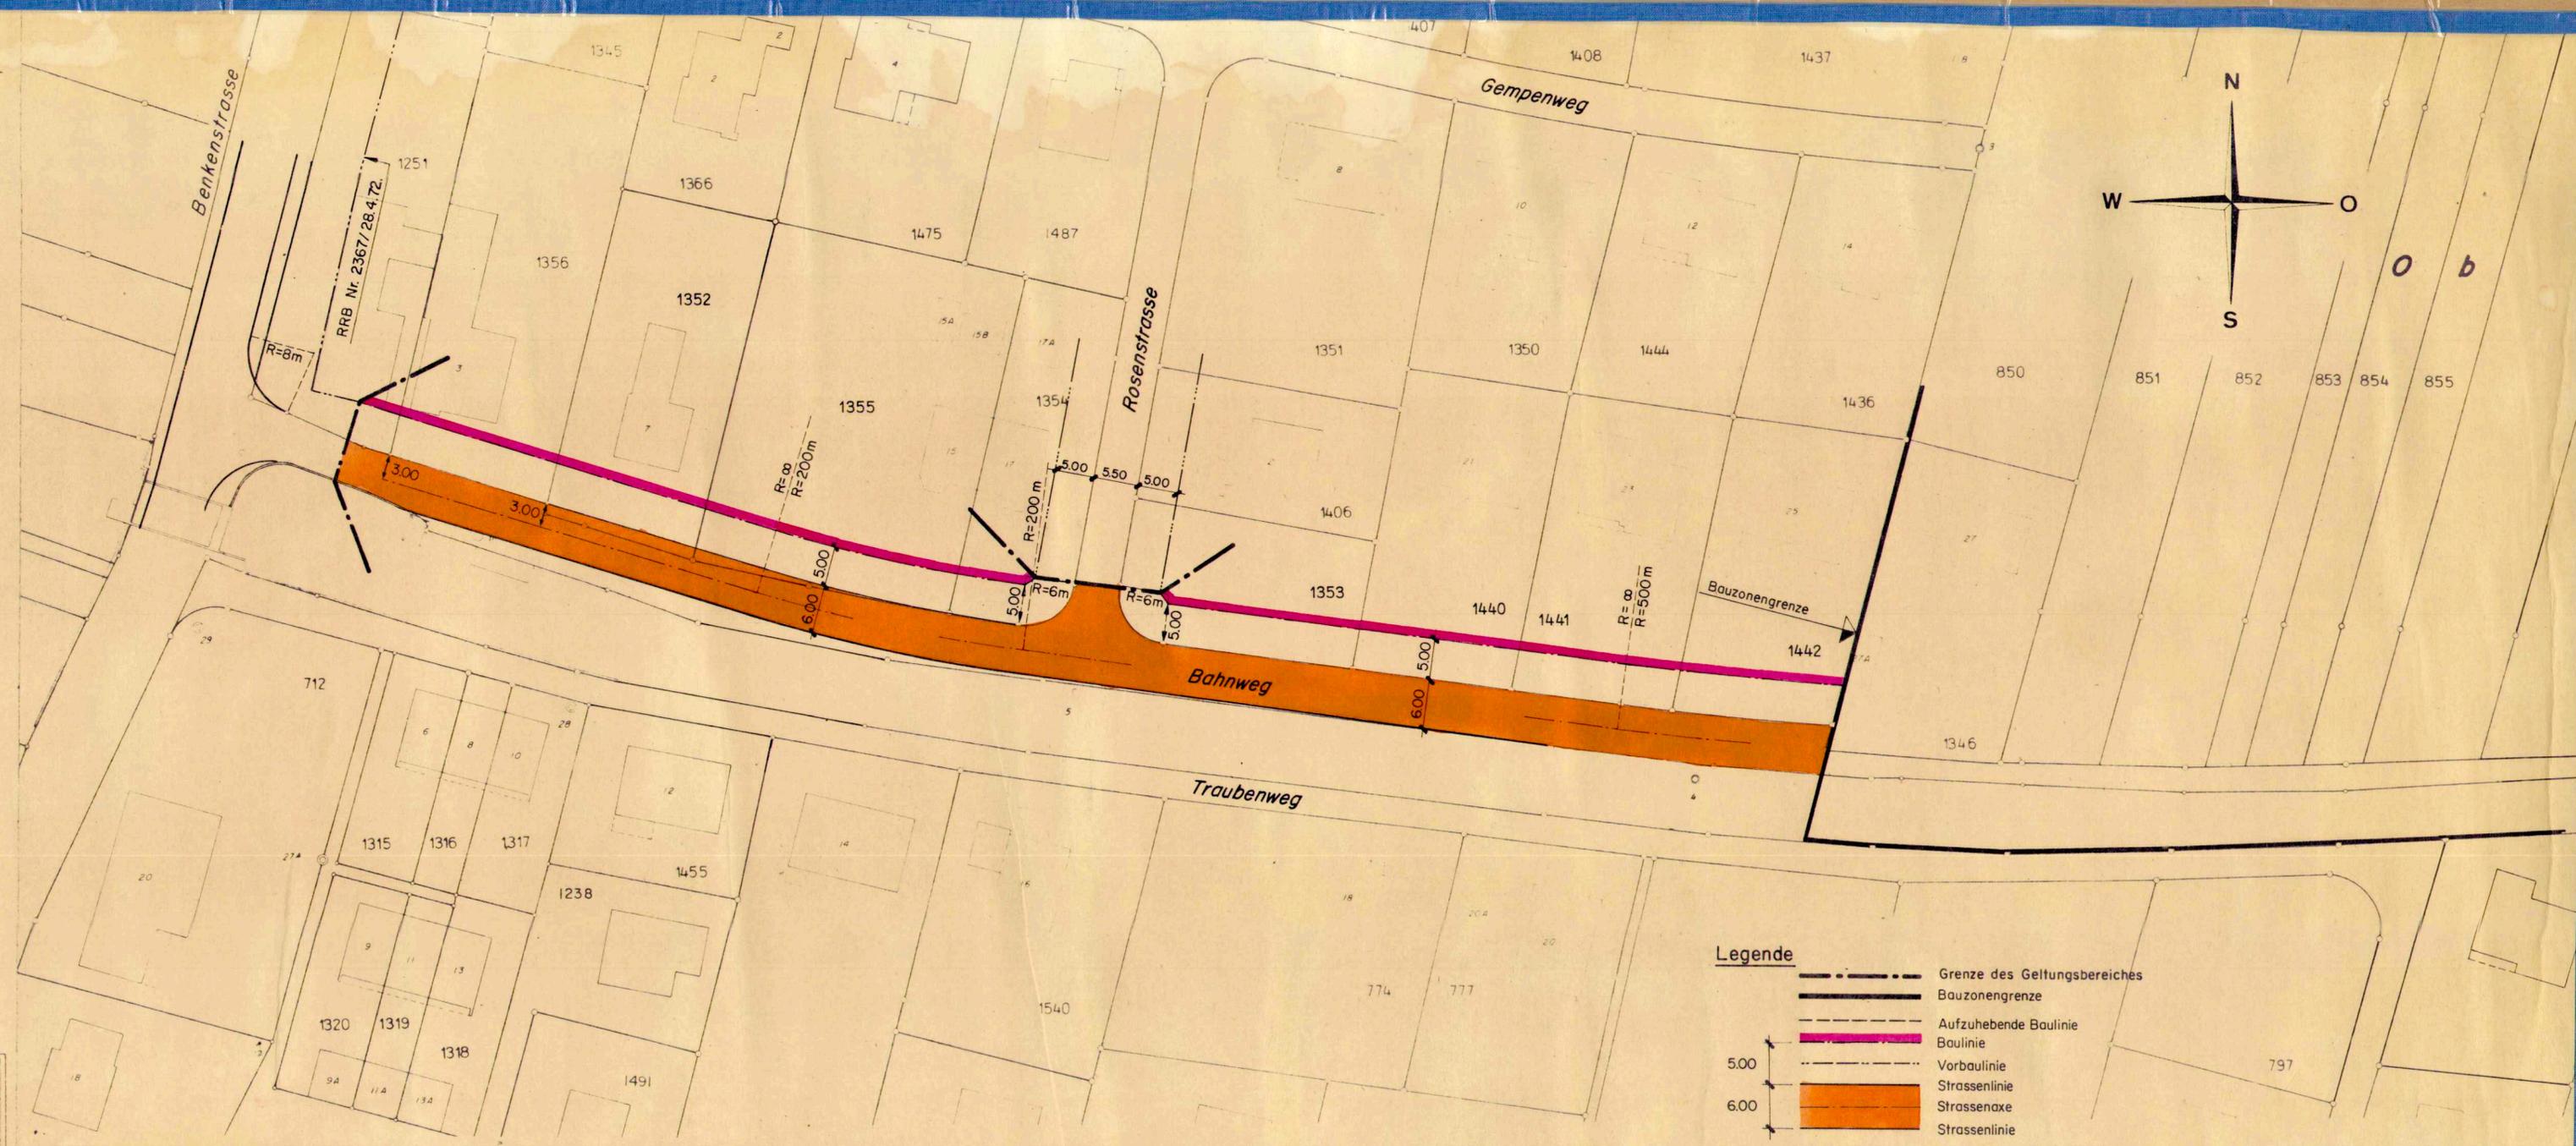

Legende

- Grenze des Geltungsbereiches
- Bauzonengrenze
- Aufzuehrende Baulinie
- Baulinie
- Vorbaulinie
- Strassenlinie
- Strassenaxe
- Strassenlinie
- vom Regierungsrat genehmigte Baulinie
- Baulinie ohne Bestimmung