

120/27g

Kanton Solothurn

Gemeinde Witterswil

ERSCHLIESSUNGSPLAN BAU-UND STRASSENLINIENPLAN LANDSKRONWEG

Situation 1:500

Beschlüsse:

Oeffentliche Auflage vom 6 -12- 1982 bis 6 -01- 1983

Auflagebeschluss vom 22 -11- 1982

Genehmigungsbeschluss vom 16 -04- 1984

Namens des Gemeinderates

Der Ammann:



Gemeindeschreiber: *[Signature]*

Genehmigung:

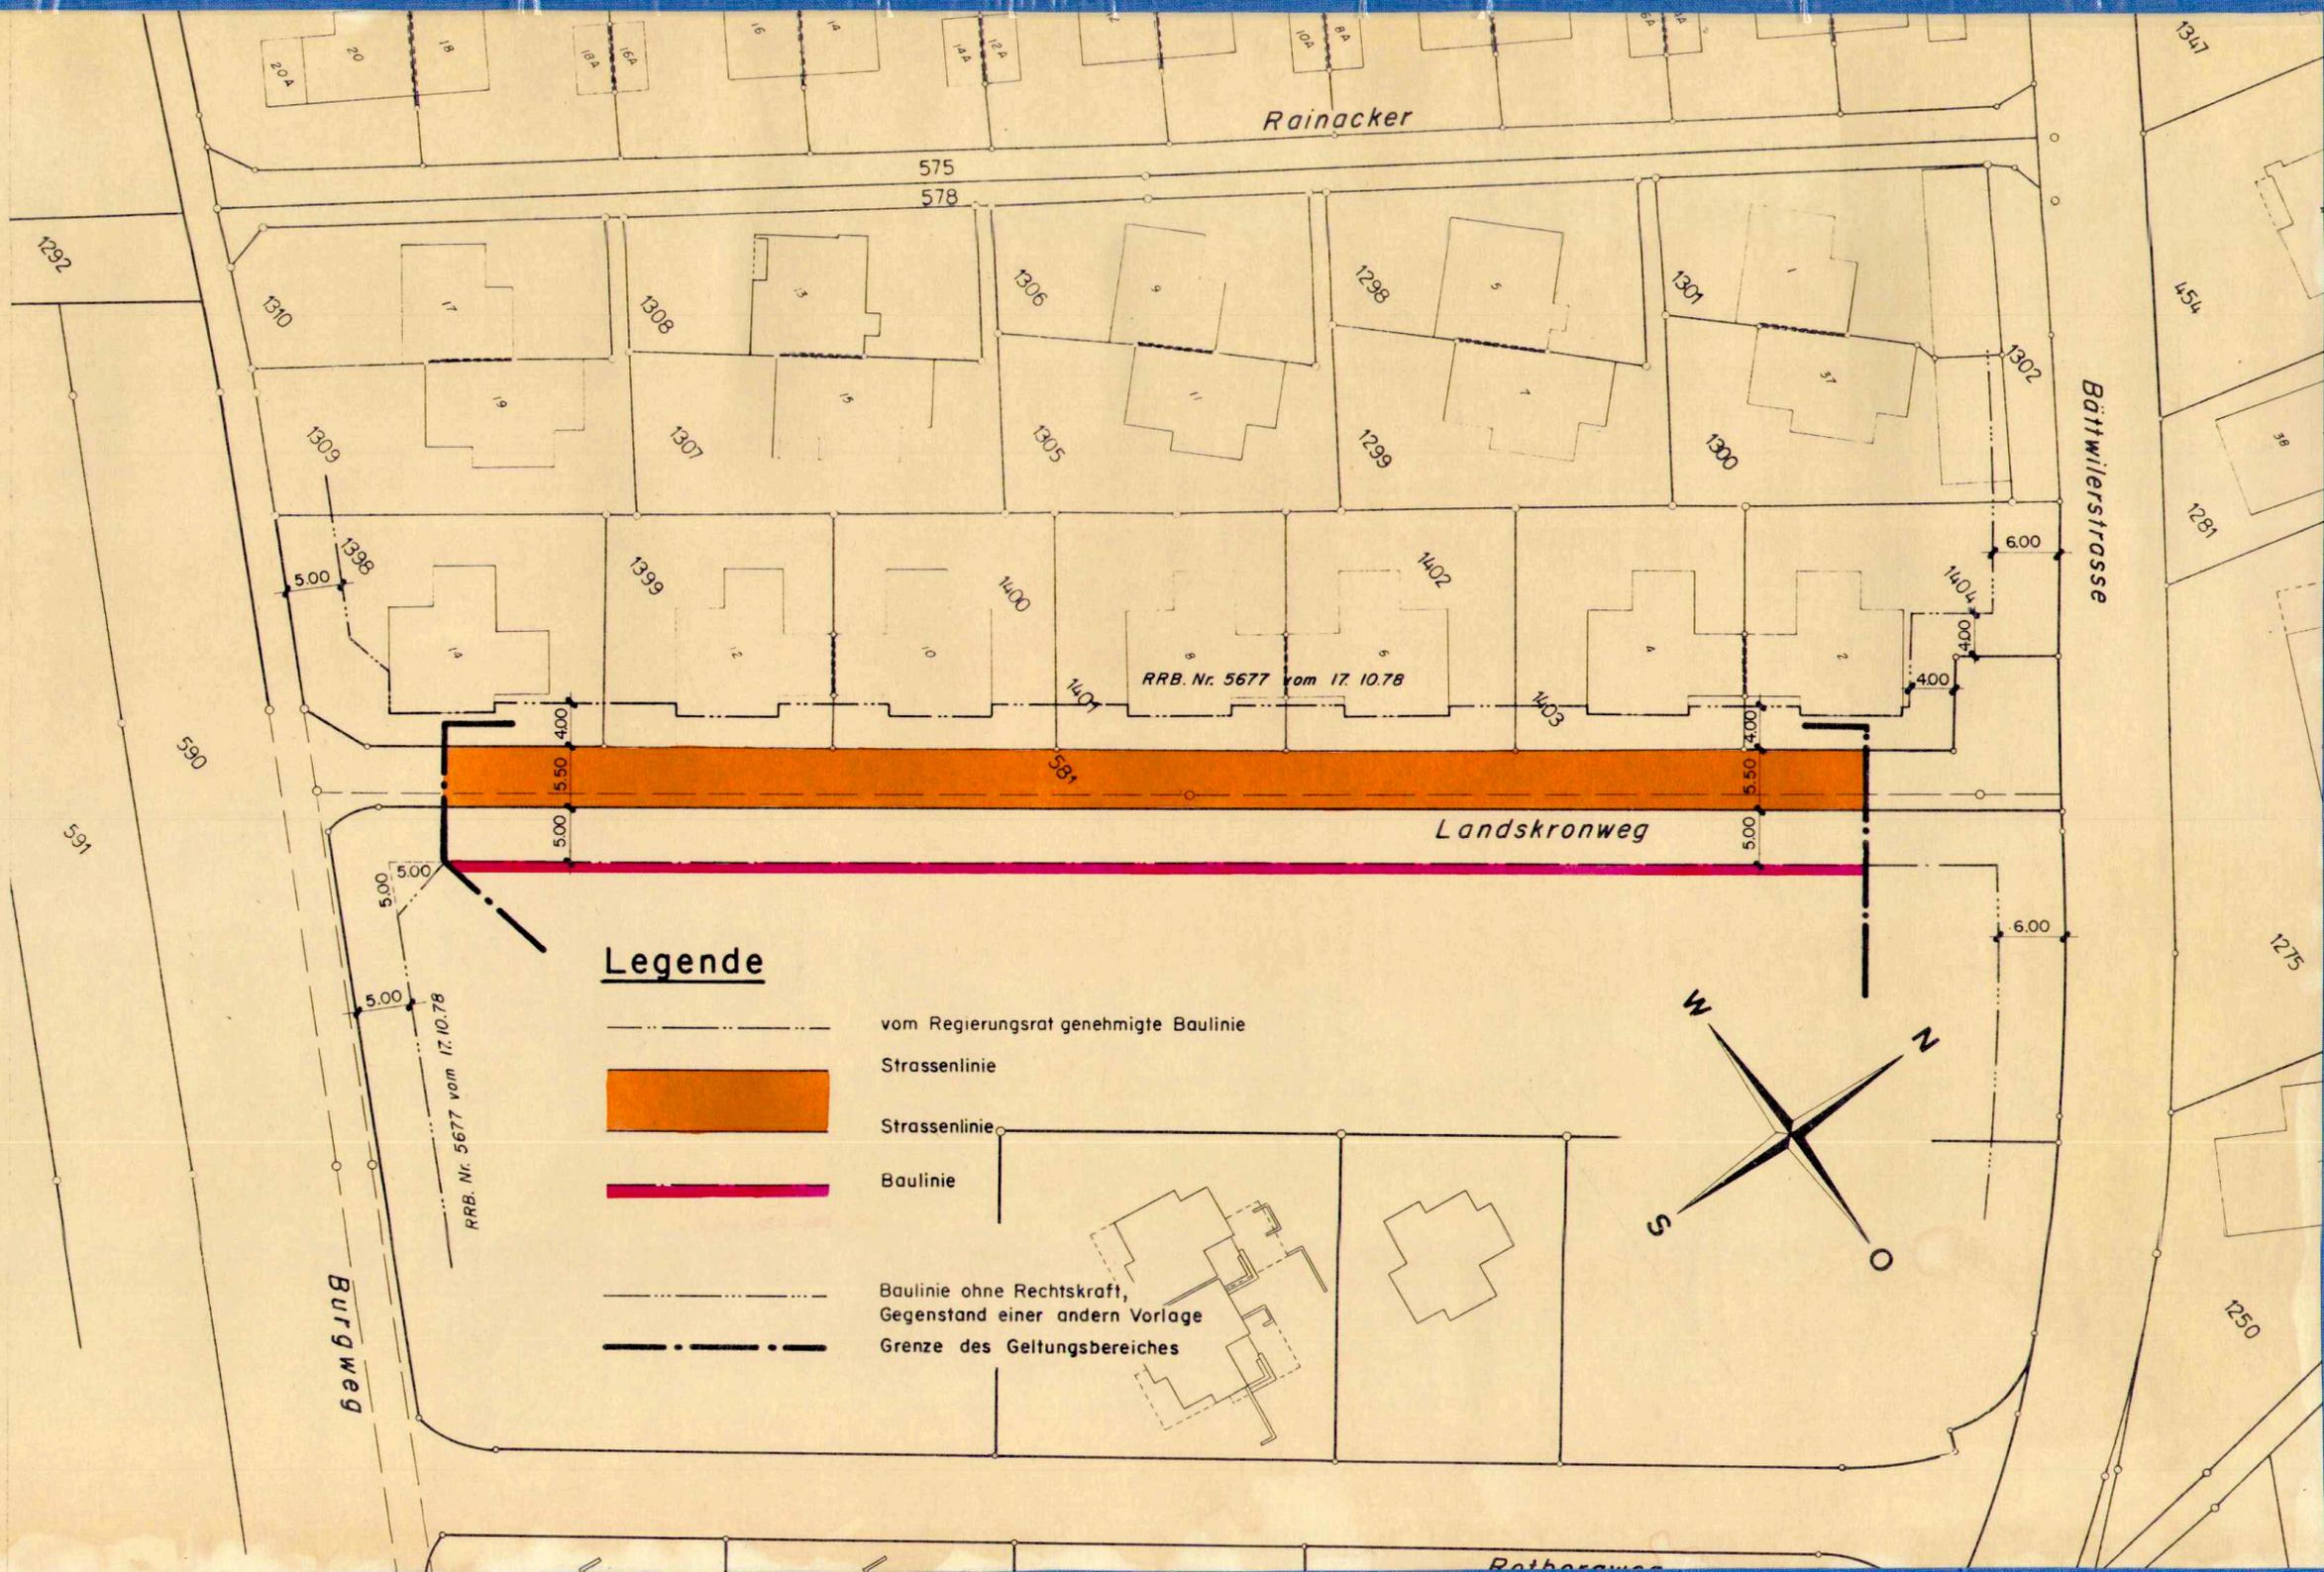
Vom Regierungsrat des Kantons Solothurn mit Beschluss No. 1222

vom 22 -04- 1985 genehmigt

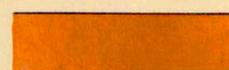
 
4500 Solothurn, den

Der Staatsschreiber:

Dr. Max Gygis



Legende

-  vom Regierungsrat genehmigte Baulinie
-  Strassenlinie
-  Baulinie
-  Baulinie ohne Rechtskraft, Gegenstand einer andern Vorlage
-  Grenze des Geltungsbereiches

Plan Nr. 108/9	Ingenieurbüro HANS VORBURGER Reinach Tel. 061 76 14 34
Gez. Leu Kontr. <i>1/3</i>	Zugehörige Pläne Nr.
Datum 8. Oktober 1982	Ergänzungen