

120 / 271

Kanton Solothurn

Gemeinde Witterswil


ERSCHLIESSUNGSPLAN BAU-UND STRASSENLINIENPLAN

BURGUNDERSTRASSE

Situation 1:500

Legende

- Baulinie
- Strassenlinie
- Strassenlinie
- vom Regierungsrat genehmigte Baulinie
- Baulinie ohne Rechtskraft, Gegenstand einer andern Vorlage
- Bauzonengrenze
- Grenze des Geltungsbereiches

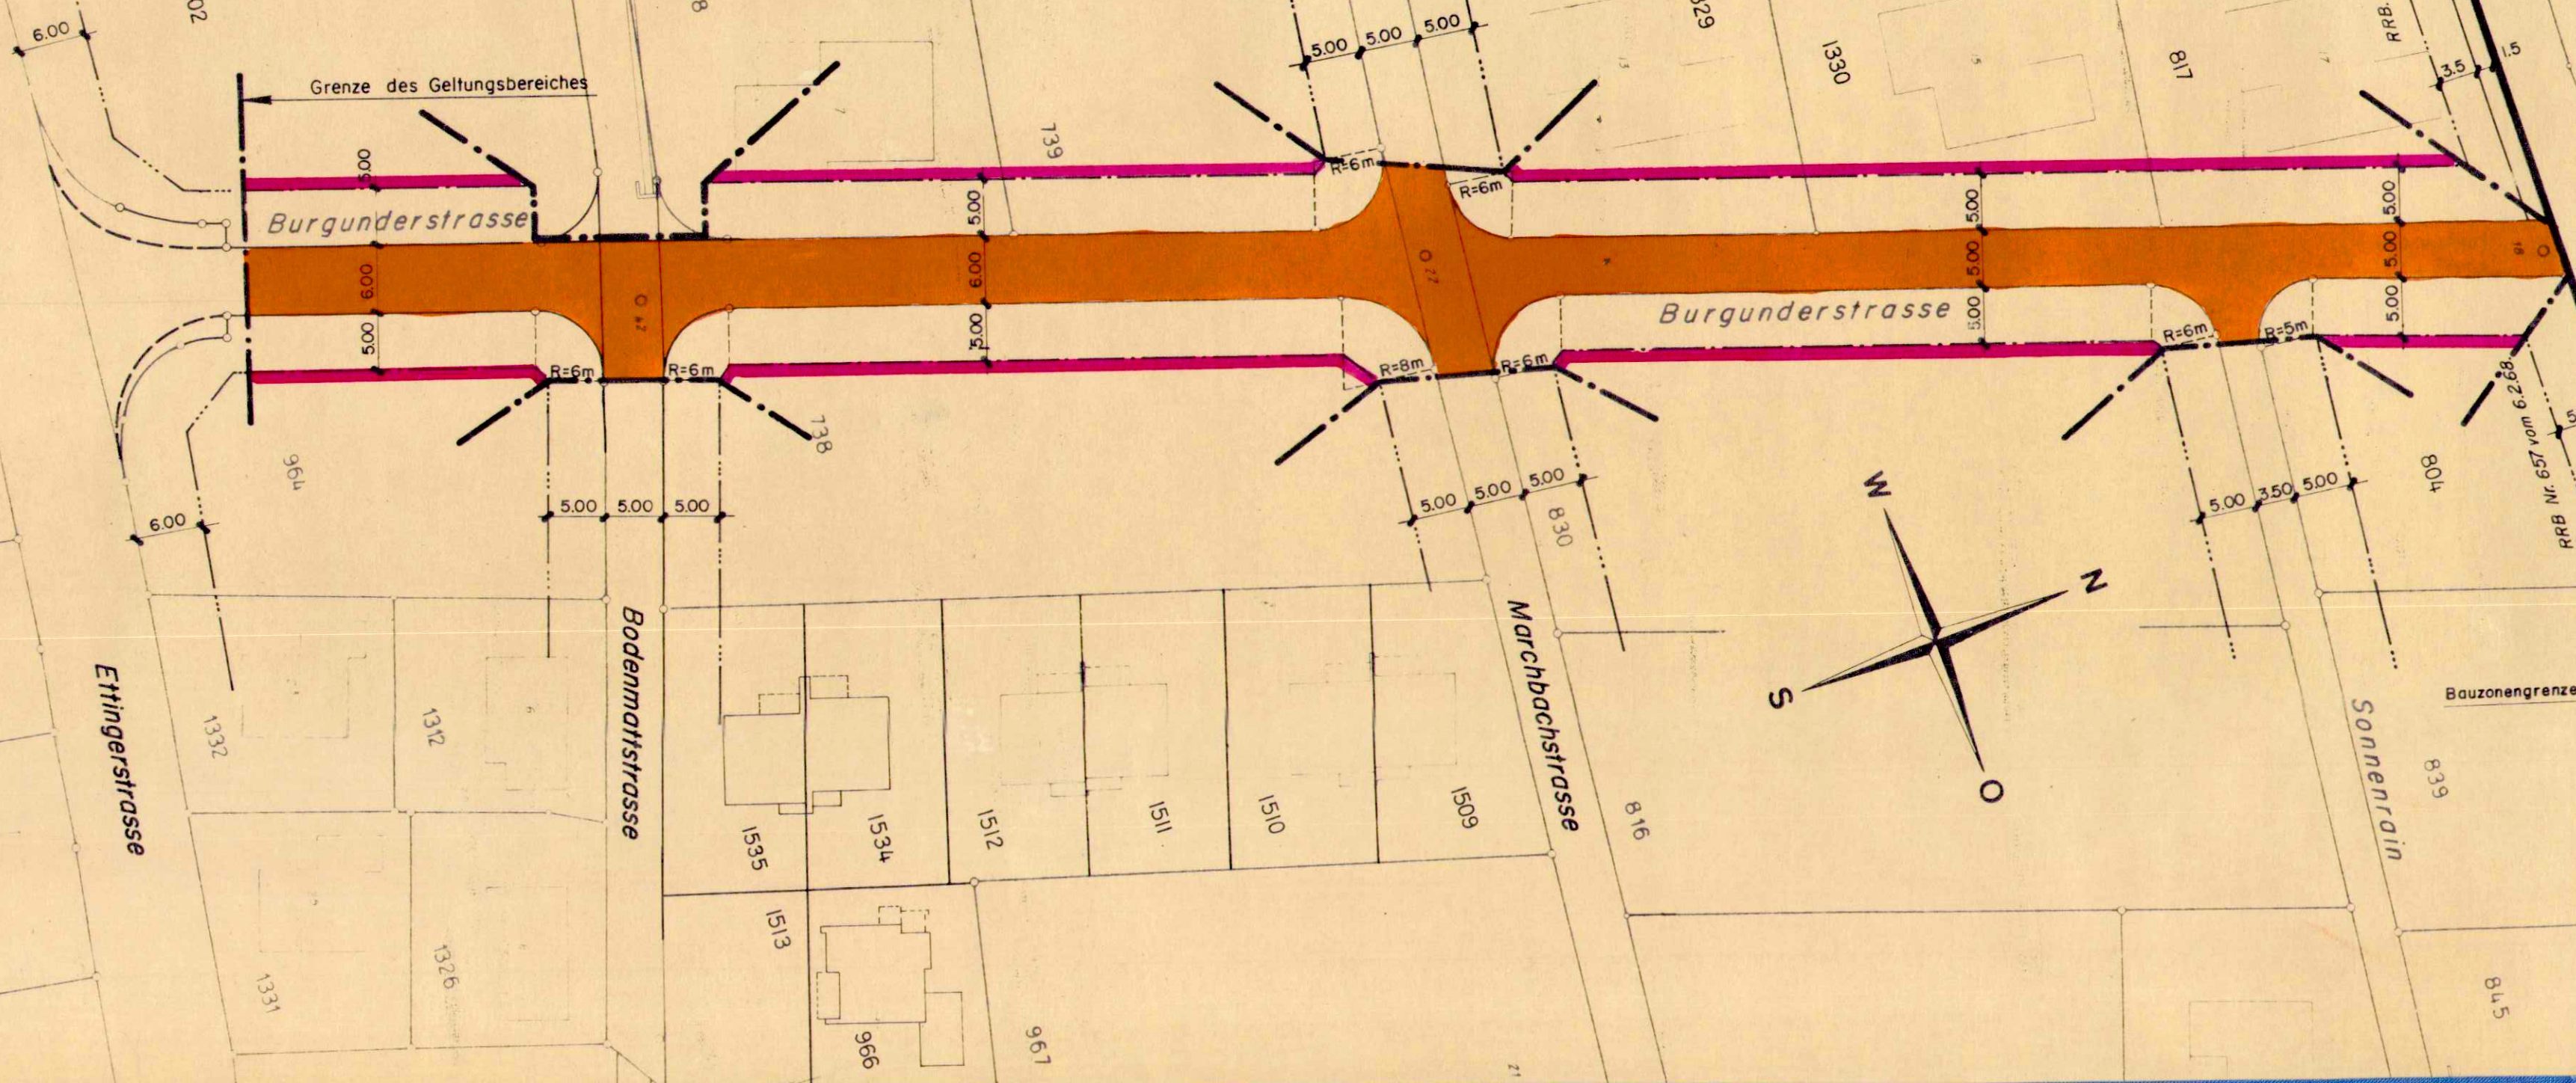

Beschlüsse:

Oeffentliche Auflage vom 6 -12- 1982 bis 6 -01- 1983

Auflagebeschluss vom 22 -11- 1982

Genehmigungsbeschluss vom 16 -04- 1984

Namens des Gemeinderates

Der Ammann *[Signature]* Der Gemeindeschreiber *[Signature]*

Genehmigung:

Vom Regierungsrat des Kantons Solothurn mit Beschluss No 1222 vom 22 -04- 1985 genehmigt

4500 Solothurn, den *Dr. Max Gygis* Der Staatsschreiber

Plan Nr. 108/13 a	Ingenieurbüro HANS VORBURGER Reinach Tel. 061 76 14 34
Gez. Leu Kontr.	Zugehörige Pläne Nr.
Datum 8. Oktober 1982	Ergänzungen 12. August 1985