

120 / 27n

Kanton Solothurn

Gemeinde Witterswil

# ERSCHLIESSUNGSPLAN BAU-UND STRASSENLINIENPLAN MARCHBACHSTRASSE

Situation 1:500

### Beschlüsse:

Oeffentliche Auflage vom 6.-12-1982 bis 6.-01-1983

Auflagebeschluss vom 22.-11-1982

Genehmigungsbeschluss vom 16.-04-1984

Namens des Gemeinderates

Der Ammann:

Gemeindeschreiber:

### Genehmigung:


Vom Regierungsrat des Kantons Solothurn mit Beschluss No. 1222...  
vom 22.-04-1985 genehmigt

4500 Solothurn, den

Der Staatsschreiber:



*Dr. Max Guggen*

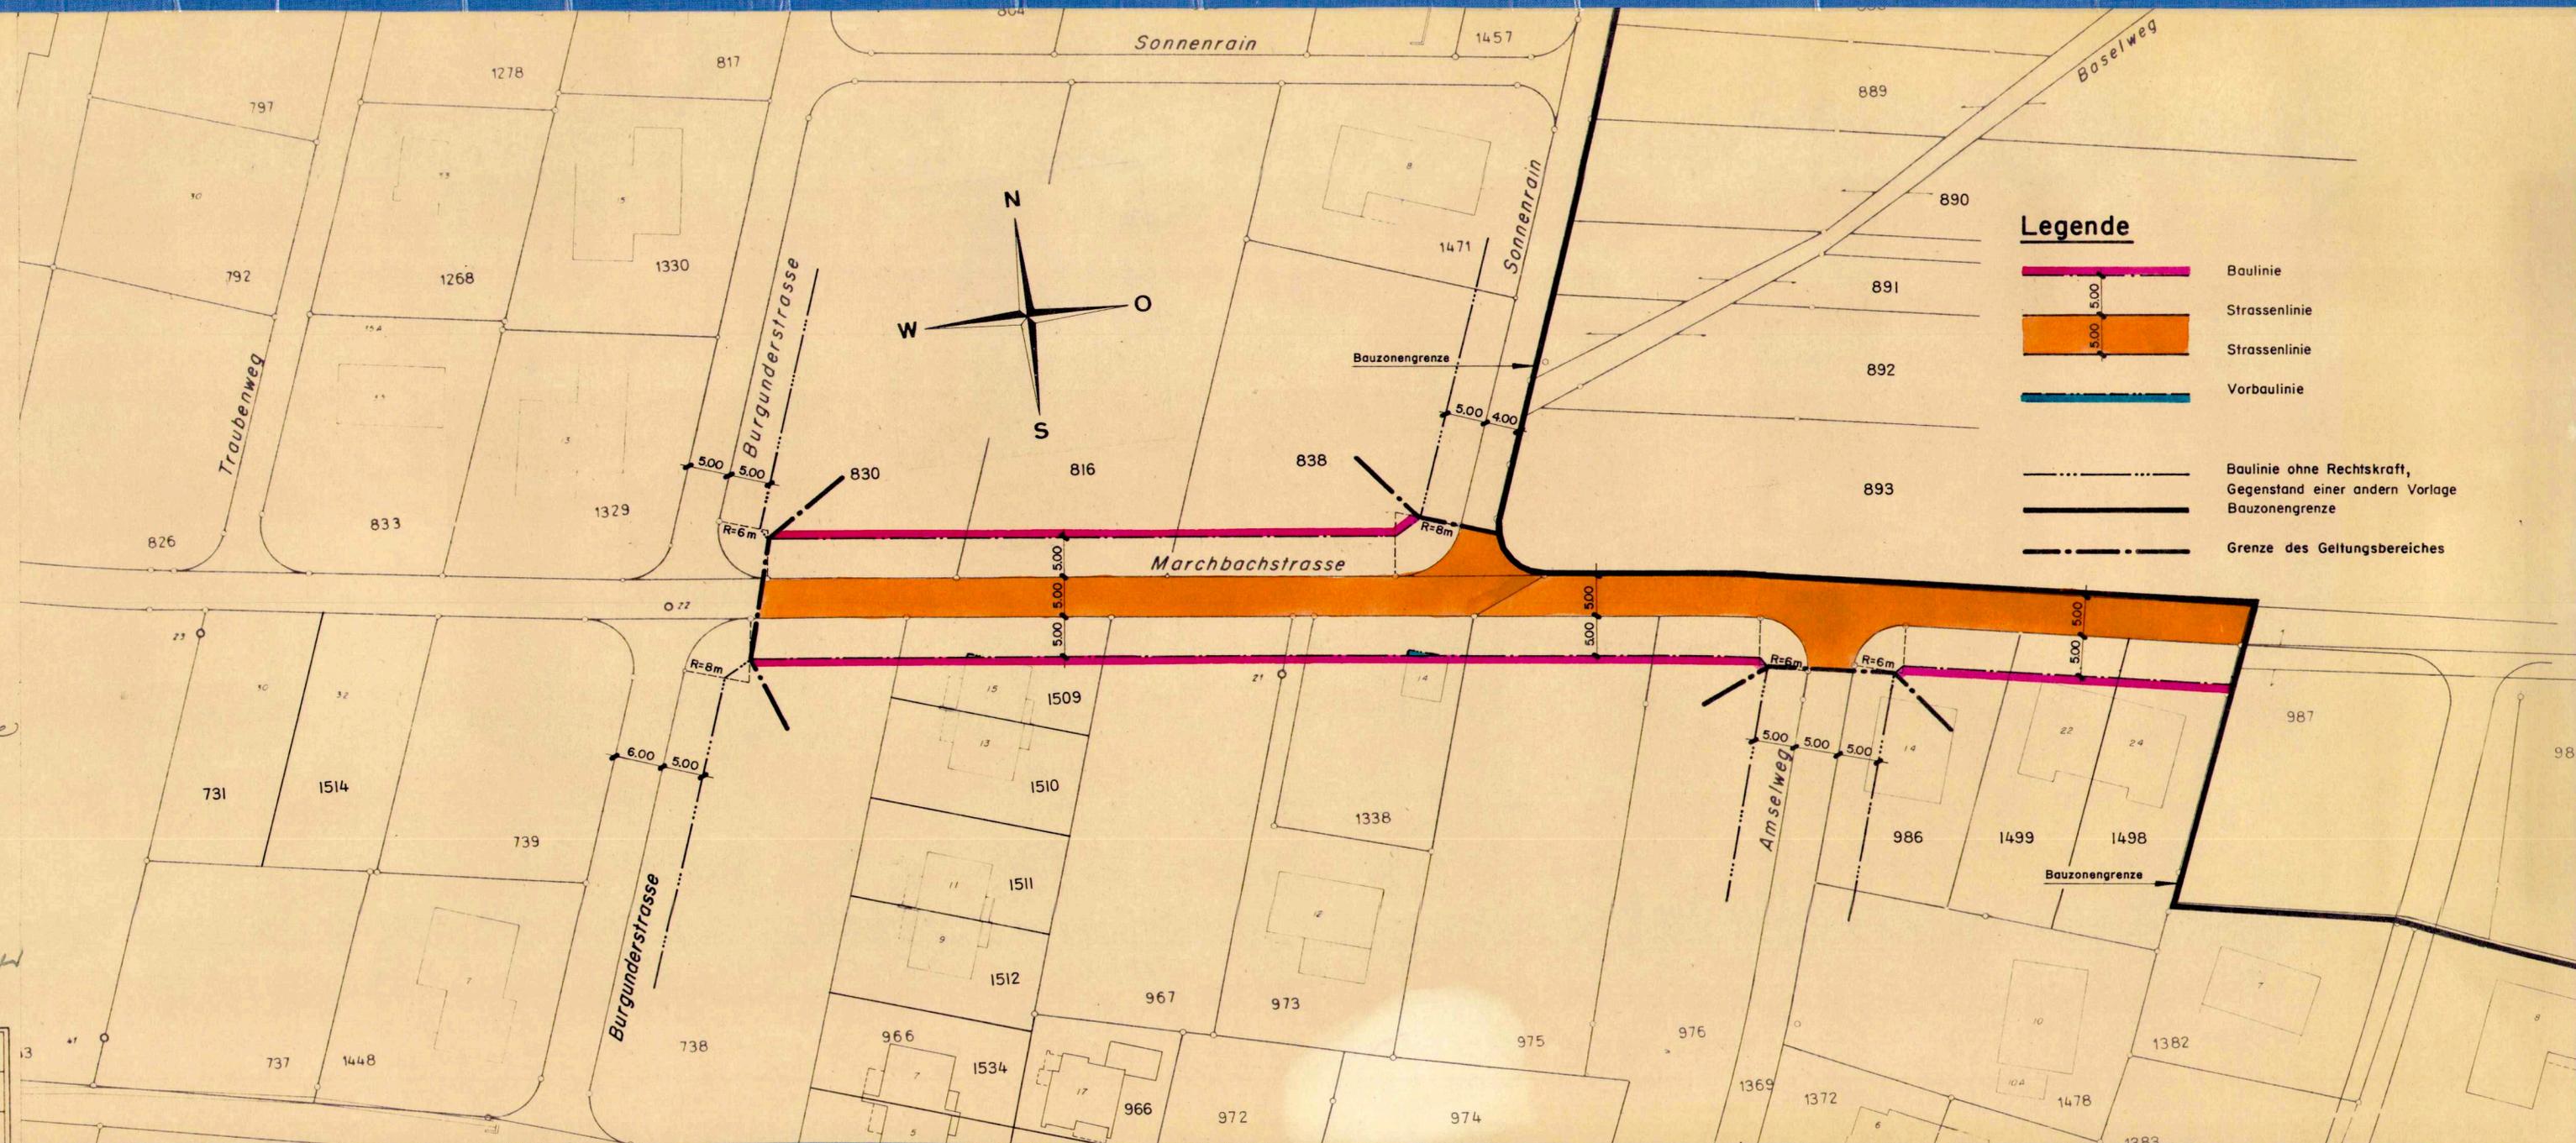

### Legende

-  Baulinie
-  Strassenlinie
-  Strassenlinie
-  Vorbaulinie
-  Baulinie ohne Rechtskraft, Gegenstand einer andern Vorlage
-  Bauzonengrenze
-  Grenze des Geltungsbereiches

Plan Nr. 108/15	Ingenieurbüro HANS VORBURGER Reinach Tel. 061 76 14 34
Gez. Leu Kontr.	Zugehörige Pläne Nr.
Datum 8. Oktober 1982	Ergänzungen