

120 / 270

Kanton Solothurn

Gemeinde Witterswil

ERSCHLIESSUNGSPLAN BAU- UND STRASSENLINIENPLAN

AMSELWEG

Situation 1:500

Beschlüsse:

Oeffentliche Auflage vom 6 -12- 1982 bis 6 -01- 1983

Auflagebeschluss vom 22 -11- 1982

Genehmigungsbeschluss vom 16 -04- 1984

Namens des Gemeinderates

Der Ammann *[Signature]*

Der Gemeindeschreiber *[Signature]*





Genehmigung:

Vom Regierungsrat des Kantons Solothurn mit Beschluss No. 1222


vom 22 -04- 1985 genehmigt

4500 Solothurn, den

Der Staatsschreiber *[Signature]*

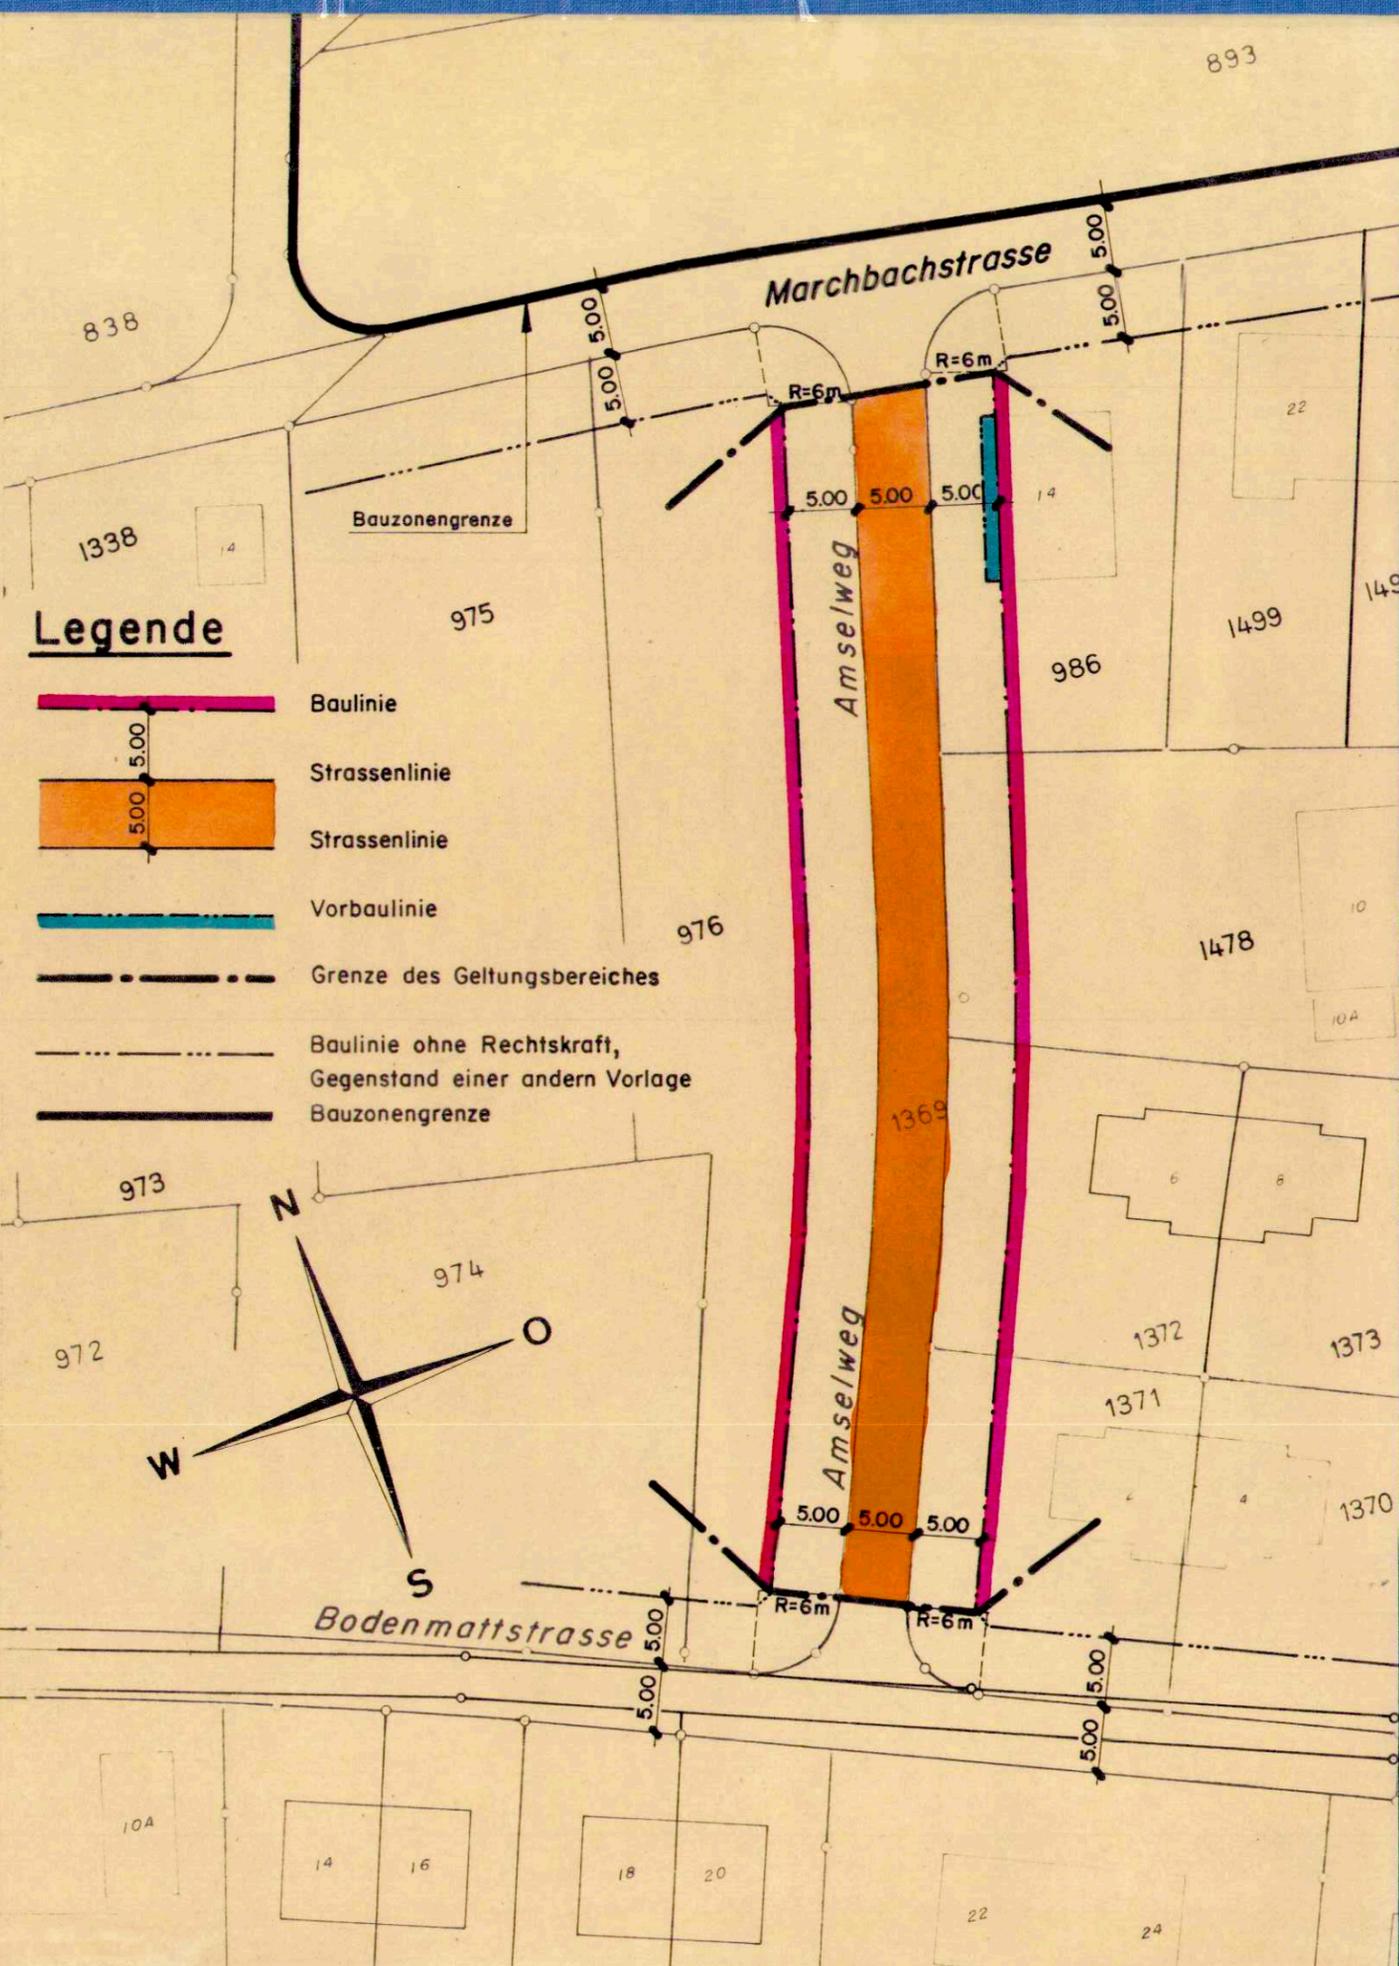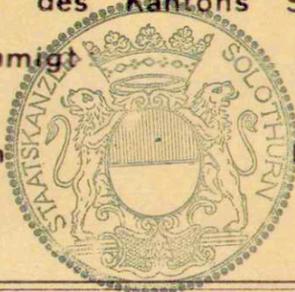

Legende

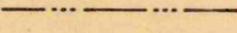-  Baulinie
-  Strassenlinie
-  Strassenlinie
-  Vorbaulinie
-  Grenze des Geltungsbereiches
-  Baulinie ohne Rechtskraft, Gegenstand einer andern Vorlage
-  Bauzonengrenze

Plan Nr. 108/16	Ingenieurbüro HANS VORBURGER Reinach Tel. 061 76 14 34
Gez. Leu Kontr. <i>[Signature]</i>	Zugehörige Pläne Nr.
Datum 8. Oktober 1982	Ergänzungen