

120 / 27p

Kanton Solothurn

Gemeinde Witterswil

ERSCHLIESSUNGSPLAN BAU-UND STRASSENLINIENPLAN

SOMMERGASSE

Situation 1:500

Beschlüsse:

Oeffentliche Auflage vom 6 -12- 1982 bis 6 -01- 1983

Auflagebeschluss vom 22 -11- 1982

Genehmigungsbeschluss vom 16 -04- 1984

Namens des Gemeinderates

Der Ammann:

Gemeindeschreiber:

Genehmigung:

Vom Regierungsrat des Kantons Solothurn mit Beschluss No. 1222

vom 22 -04- 1985 genehmigt

4500 Solothurn, den


Der Staatsschreiber:



Dr. Max Guggen

Legende

-  Baulinie
-  Strassenlinie
-  Strassenlinie
-  Grenze des Geltungsbereiches
-  Baulinie ohne Rechtskraft, Gegenstand einer andern Vorlage
-  Bauzonengrenze

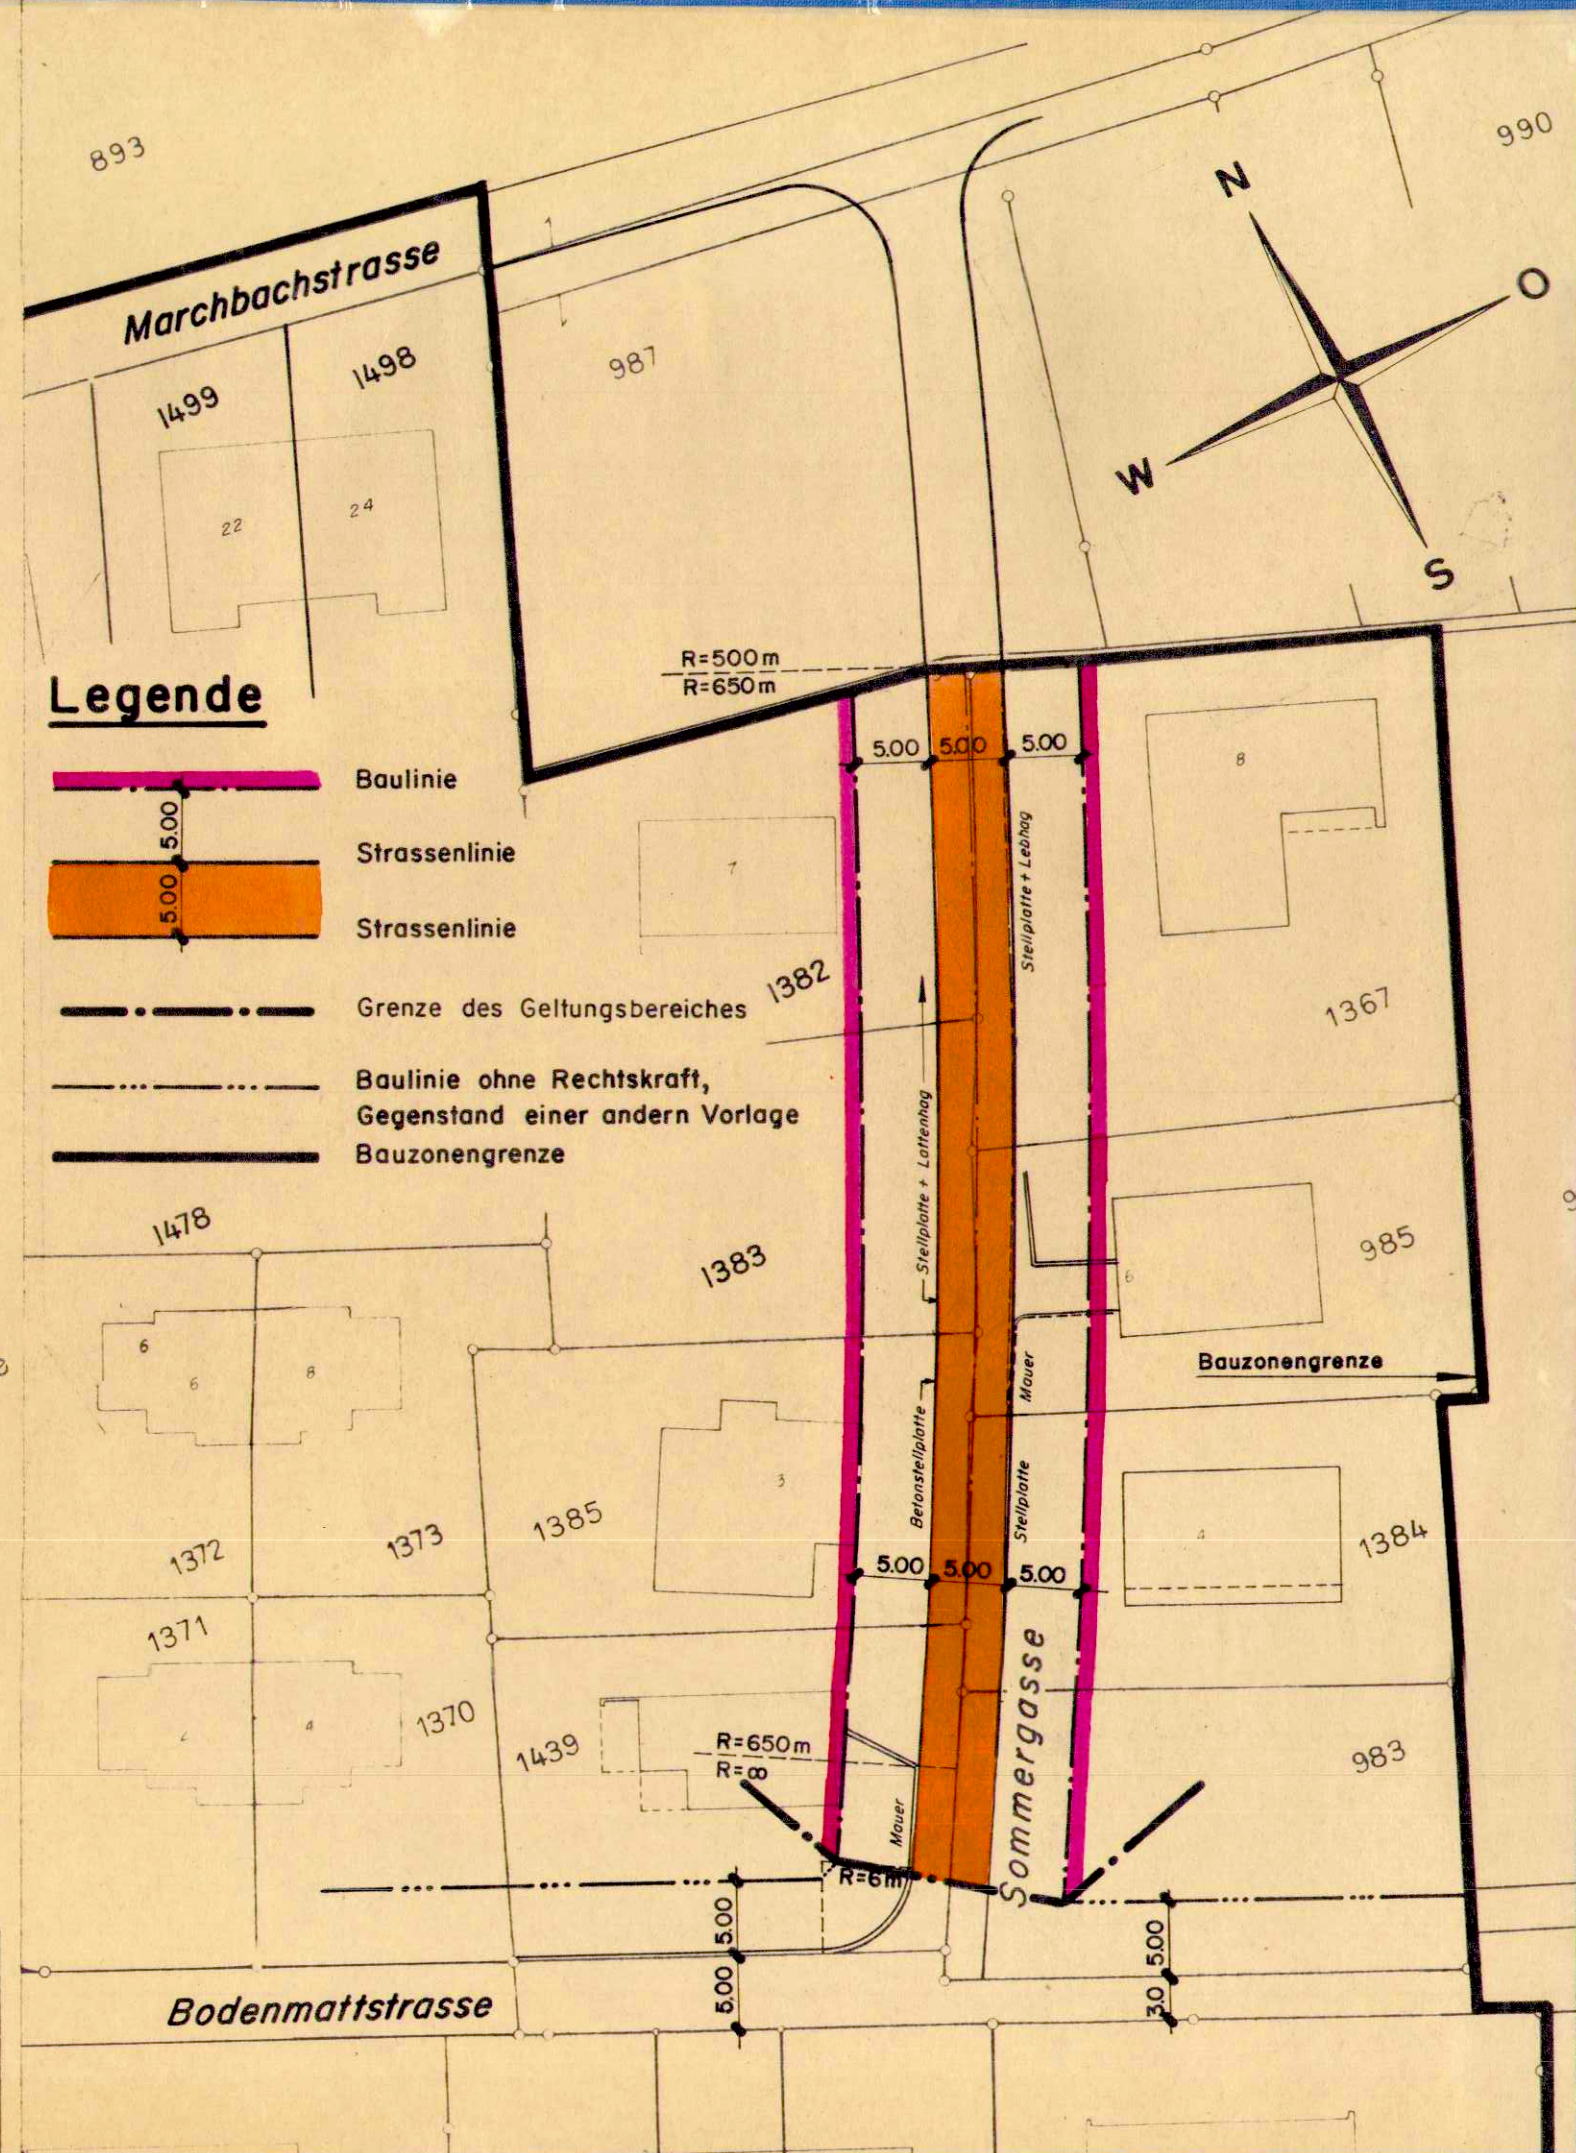

Plan Nr. 108/17	Ingenieurbüro HANS VORBURGER Reinach Tel. 061 76 14 34
Gez. Leu	Kontr. <i>h</i>
Datum 8. Oktober 1982	Ergänzungen