


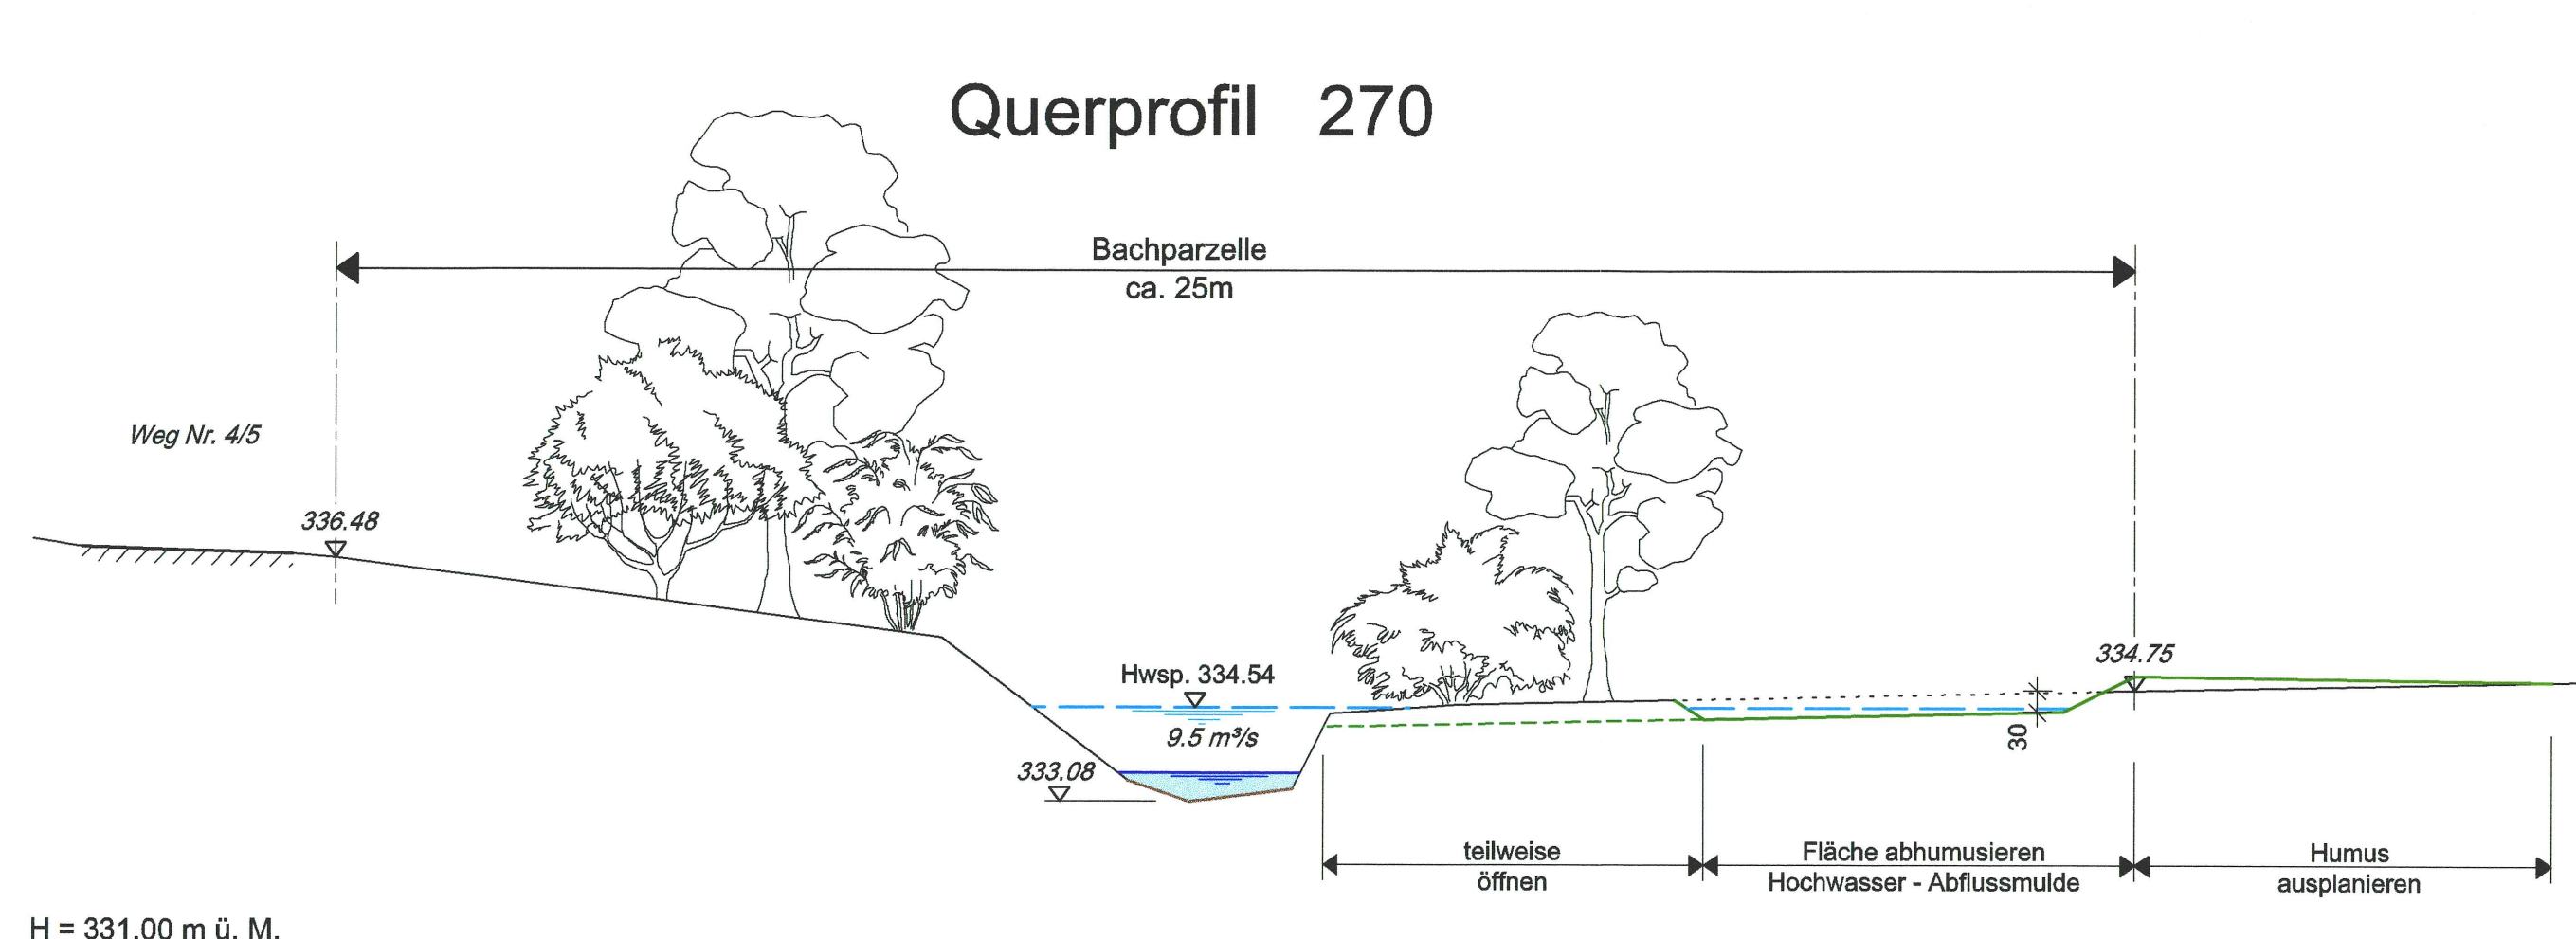


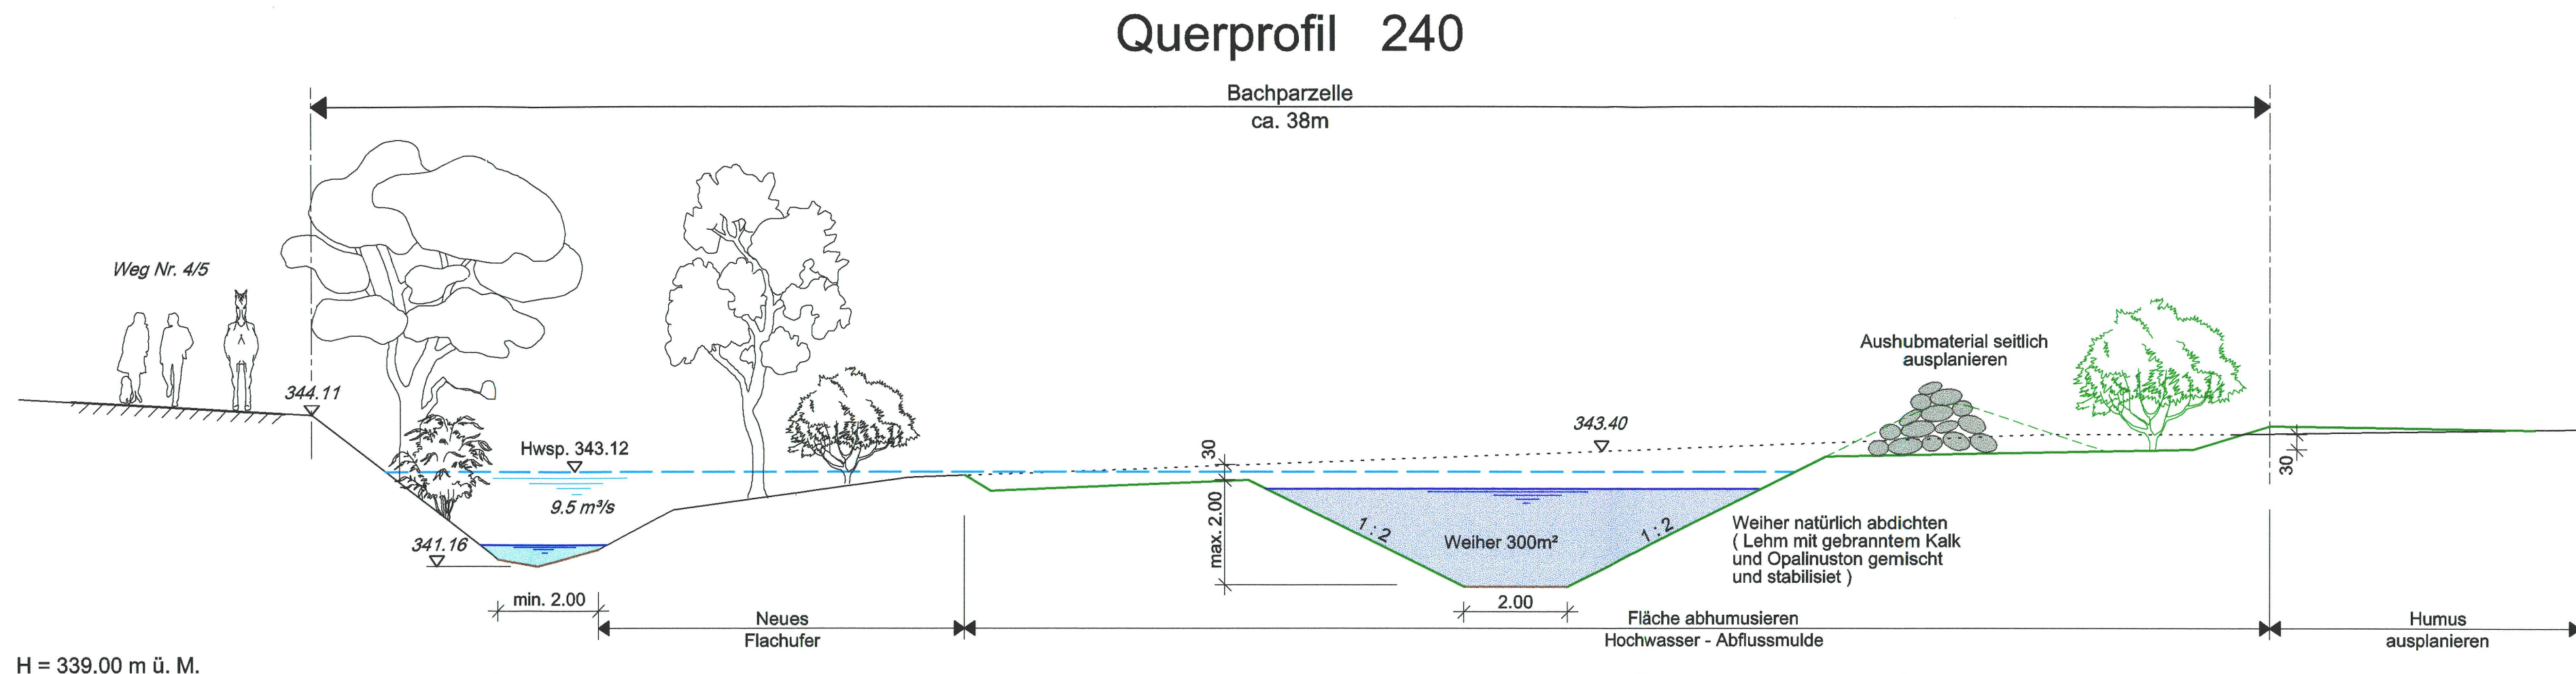

Kanton Solothurn Gemeinde Witterswil

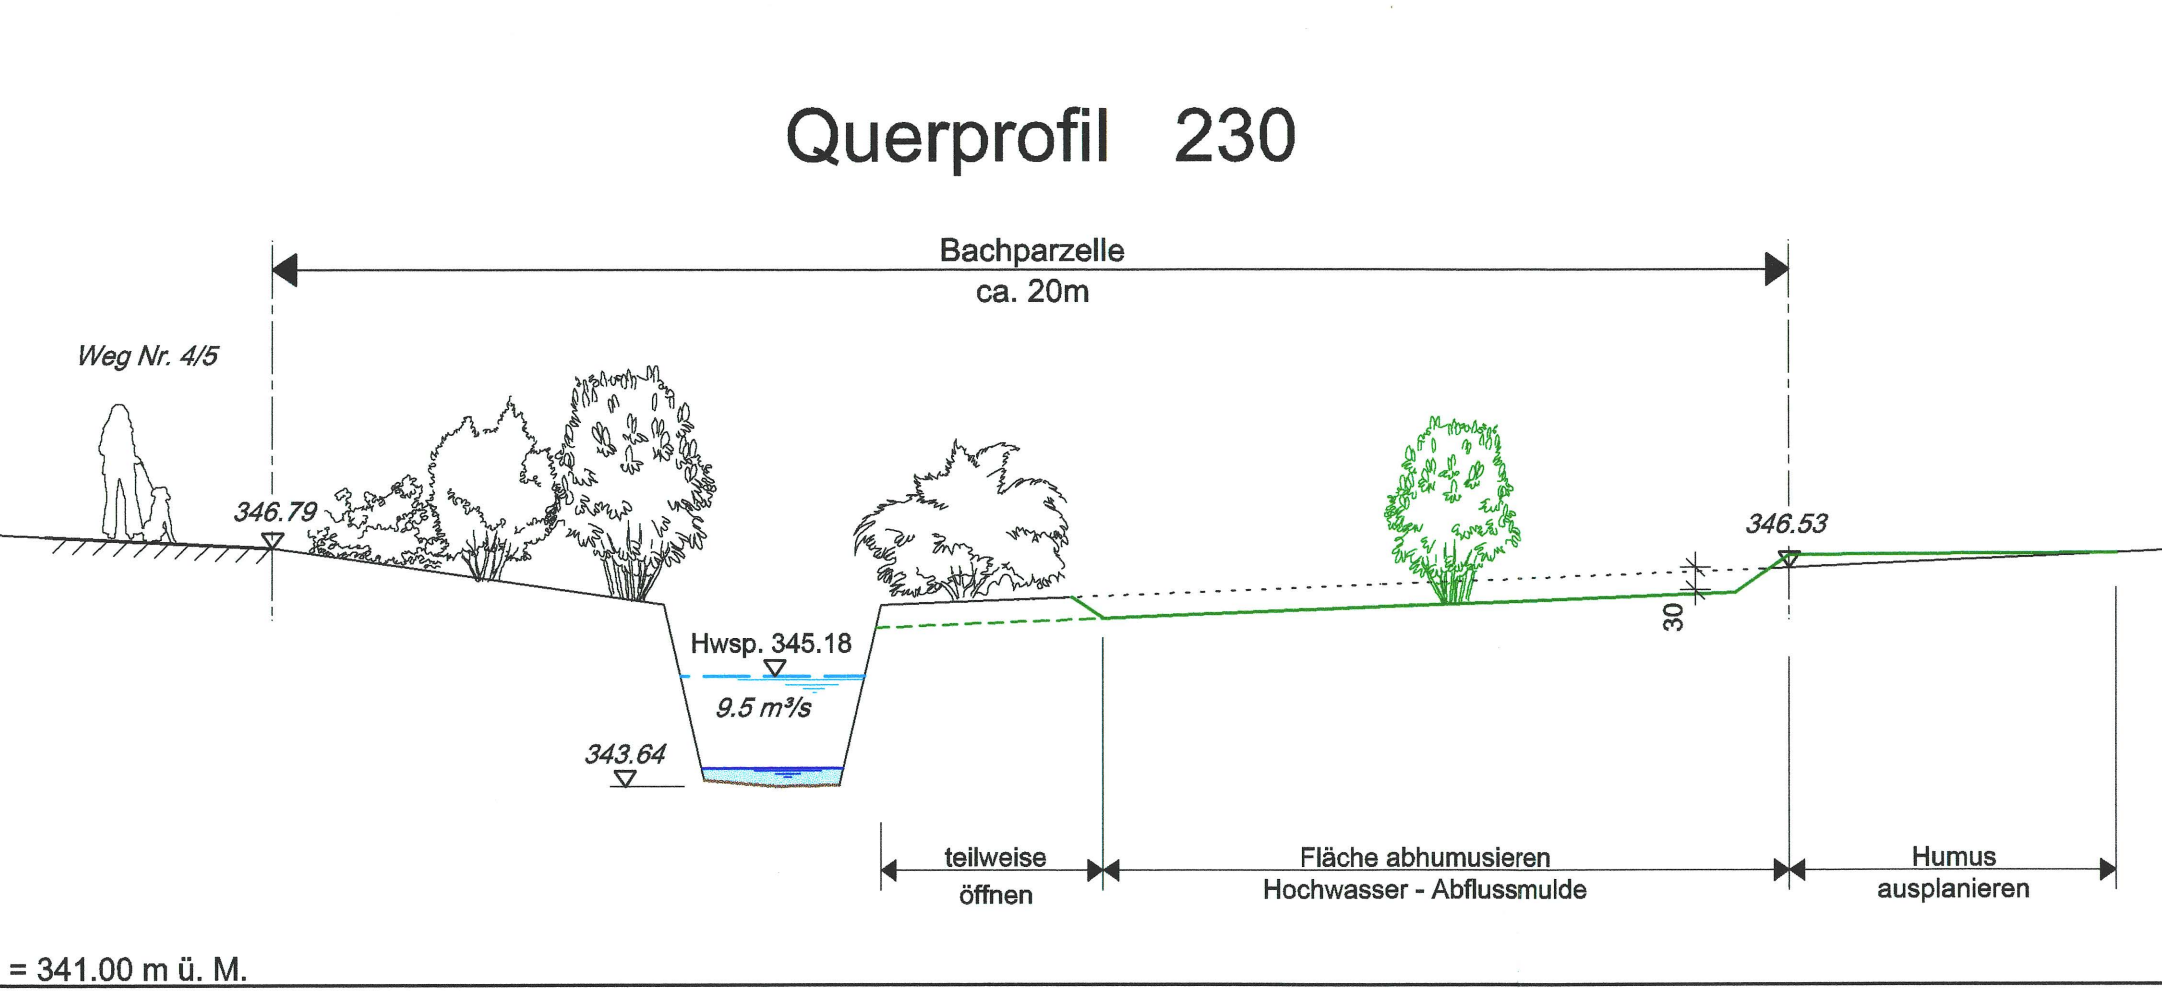

Flurgenossenschaft Witterswil

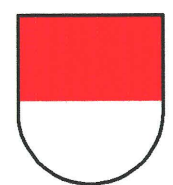

Güterregulierung 5.Etappe

Gestaltungsplan für die Revitalisierung, Renaturierung (inkl. Hochwasserschutz) + Besucherlenkung

Binnbach

Querprofile 1 : 100

Öffentliche Planaufgabe vom 17. Juni bis 18. Juli 2005

Der Gemeindepräsident: Fritz Hänzli Der Gemeindegemeinschaft: Bruno Thommen

Vom Regierungsrat mit Beschluss Nr. 2006/904 vom 9. Mai 2006 genehmigt Staatschreiber:

Dr. K. R. R. R.

INGENIEUR BÜRO PETER JERMANN

Dipl. Bauingenieur ETH/SIA Industriestrasse 2, 4222 Zwingen Tel. 061 765 98 80 Fax 061 765 98 85 E-Mail: info@jermann.ch

Marcel Amstutz Ökoberatung In der Schappe 24, 4144 Arlesheim Tel. / Fax 061 702 22 62 E-Mail: info@marcelamstutz.ch

Objektnummer:		1929		
Datum:	09.10.2004	Abgeber:	R.Klopfenstein	
Sachbearbeiter:		R. Klopstein		
Index	Änderung:	Datum	Ges.	Gepr.
A	Diverse Änderungen	22.01.2005	KL	
B	Diverse Änderungen	28.02.2005	KL	
C	Mitwirkung	01.03.2005	KL	
D	Diverse Änderungen	01.02.2006	KL	
Format: 120/44		Massstab: 1:100		
Plan-Nr. 1929 - 12				Index D

