

120/5

GEMEINDE WITTERSWIL

KANTON SOLOTHURN

ALTER BESITZ 1:1000

Kant. Planungsstelle

BAULANDUMLEGUNG GRDB.NO. 555, 557, 558.

ALTER-UND NEUER BESITZ

FLÄCHENTABELLE / DIENSTBARKEITEN

SITUATION 1:1000 / PLAN 6

MUTATIONSPLAN No.....

GENEHMIGT VOM:

GEMEINDERAT:

1. Oktober 1964

Der Ammann:

Der Gemeindevorsteher:

P. Buechler



REGIERUNGSRAT:

Vom Regierungsrat durch heutigen
Beschluss Nr. 5820 genehmigt.


Solothurn, den 11. Okt. 1964

Der Staatsschreiber:

H. Schmid

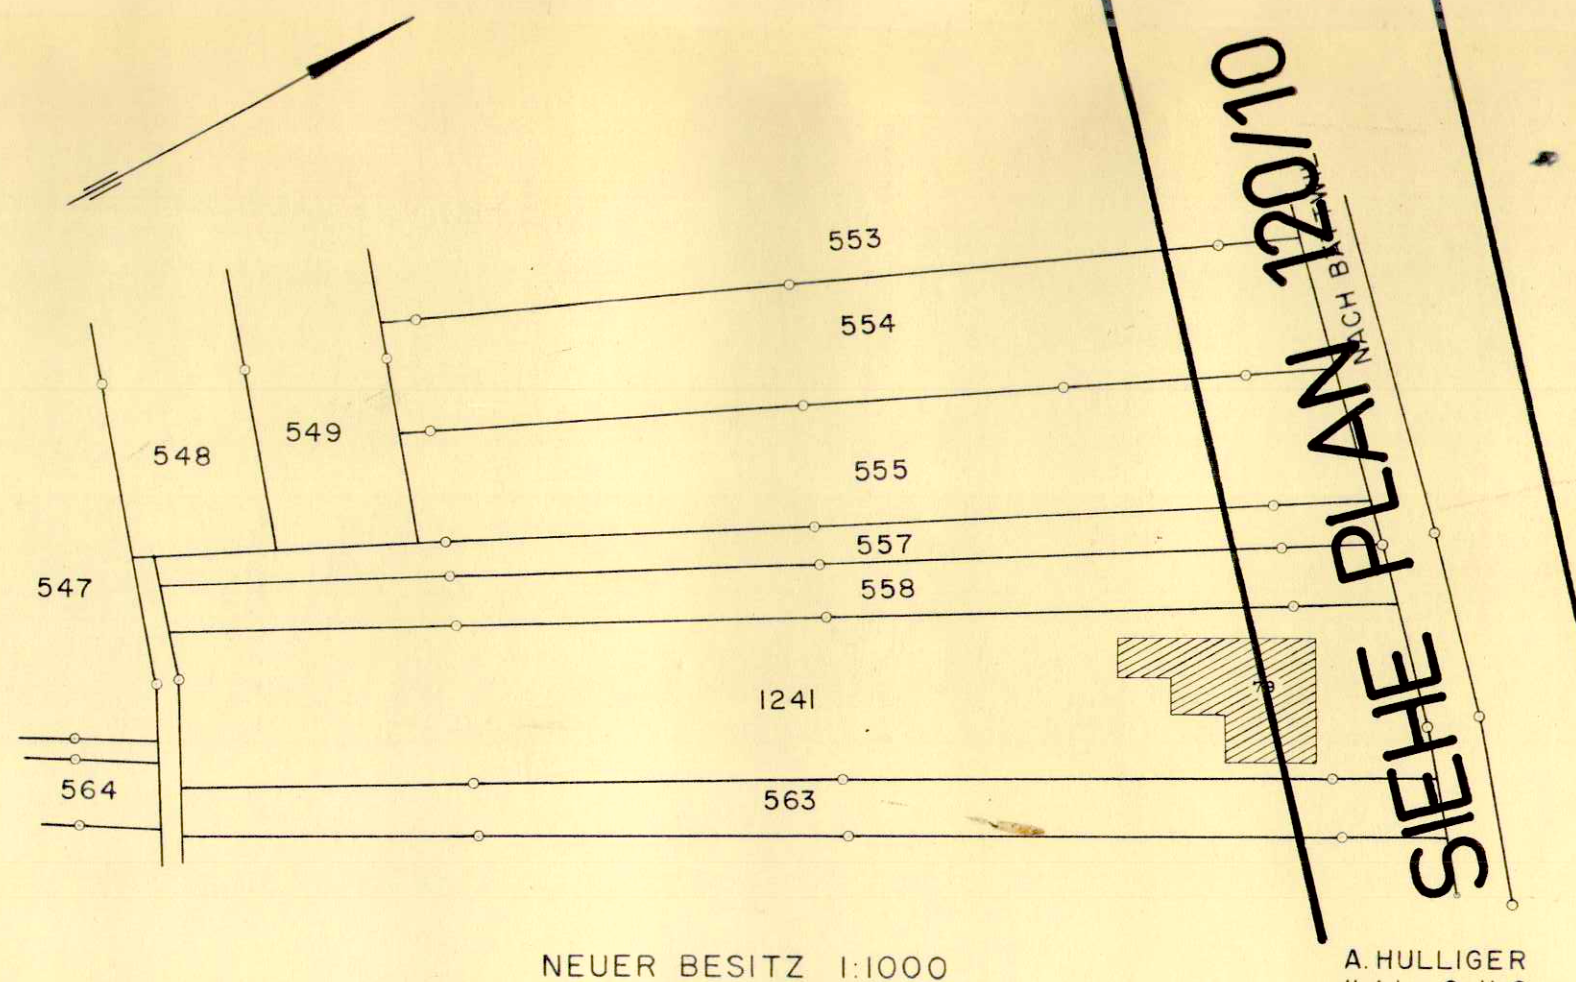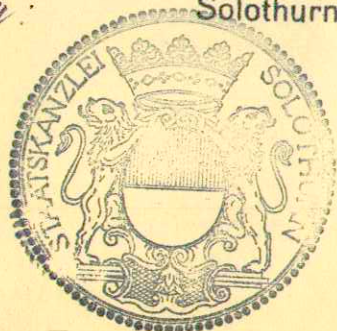

NEUER BESITZ 1:1000

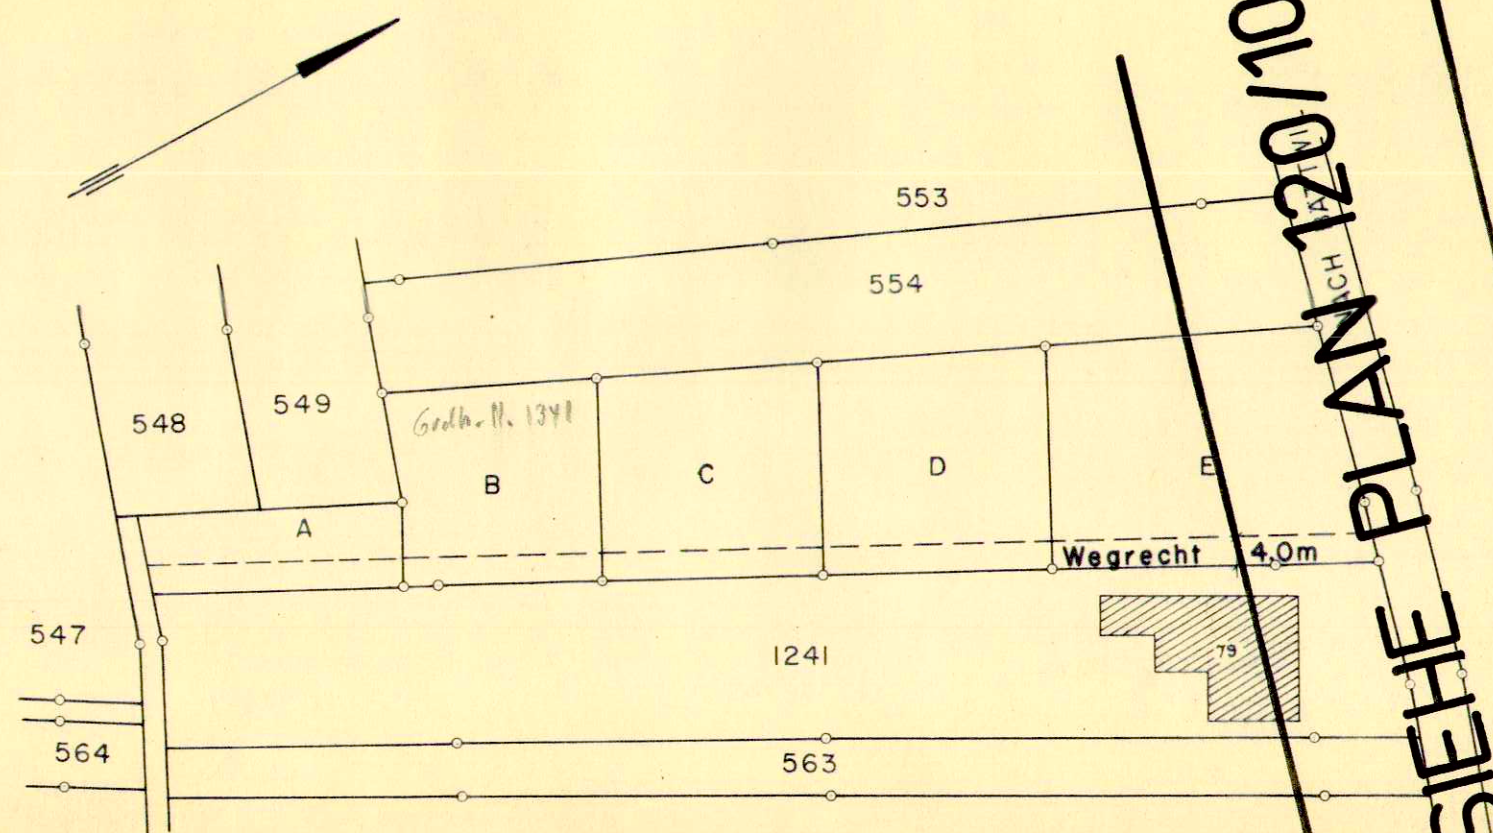A. HULLIGER
dipl. Ing. Grdb. Geom.
BREITENBACH

FLÄCHENTABELLE:

1. Alter Besitz:

Grdb.No.	555	Otto Buser, alt Oberamtmann, Breitenbach Fläche 2099 m ² , berichtigte Fläche = 2016 m ²
Grdb.No.	557/558	Frieda Doppler, Bättwil Fläche 1966 m ² , berichtigte Fläche = 1924 m ²
		Total: 3940 m ²

2. Neuer Besitz:

Parzelle:	Miteigentum:		Total	Neue Grdb.No.
	O. Buser	F. Doppler		
A	--	340 m ²	340 m ²	
B	407 m ²	299 m ²	706 m ²	
C	470 m ²	361 m ²	831 m ²	
D	493 m ²	377 m ²	870 m ²	
E	646 m ²	547 m ²	1193 m ²	
Total:	2016 m ²	1924 m ²	3940 m ²	

Grdb.No. 555/557/558 werden gelöscht.

Bereinigung der Dienstbarkeiten:

Bei den Grdb.No. 555, 557, 558 sind keine Dienstbarkeiten eingetragen.

Neueinzutragende Dienstbarkeit:

Wegrecht 4.00 m breit über Parzelle A - E der östlichen Grenze entlang,
neben Grdb.No. 1241.

Witterswil, den 5. Oktober 1964

Der Nachführungsgeometer:

INGENIEUR- UND VERMESSUNGSBÜRO
ARMIN HULLIGER
DIPL. INGENIEUR ETH.
GRUNDBUCHGEOMETER
BREITENBACH/SO

Hulliger