

120/54

Gemeinde Witterswil

Kanton Solothurn

Baulandumlegung Baselrain

Erschliessungs- und Strassenklassierungsplan

(Strassen- und Baulinien)

Situation 1 : 500

Öffentliche Auflage vom 5. 11. - 5. 12. 2007

Ausschreibung im Wochenblatt Nr. 44

vom: 1. 11. 2007

Genehmigt durch den Gemeinderat am:

14. April 2008

Gemeindepräsident:

Gemeindeschreiber:

Fritz Hänzi



Bruno Thommen

Genehmigt vom Regierungsrat durch Beschluss Nr. 2008/1250

vom 12.08.2008


Staateschreiber:

A.F.




blustrassen 30.10.07 DK

INGENIEUR- UND VERMESSUNGSBÜRO HÄNGGI
 Grellingerstr. 21, 4208 Nunningen Kreuzweg 15, 4143 Dornach
 Tel. 061 795'97'97 E-Mail: info@geometer-haenggi.ch Tel. 061 701'12'82
 FAX 061 795'97'98 FAX 061 7038640

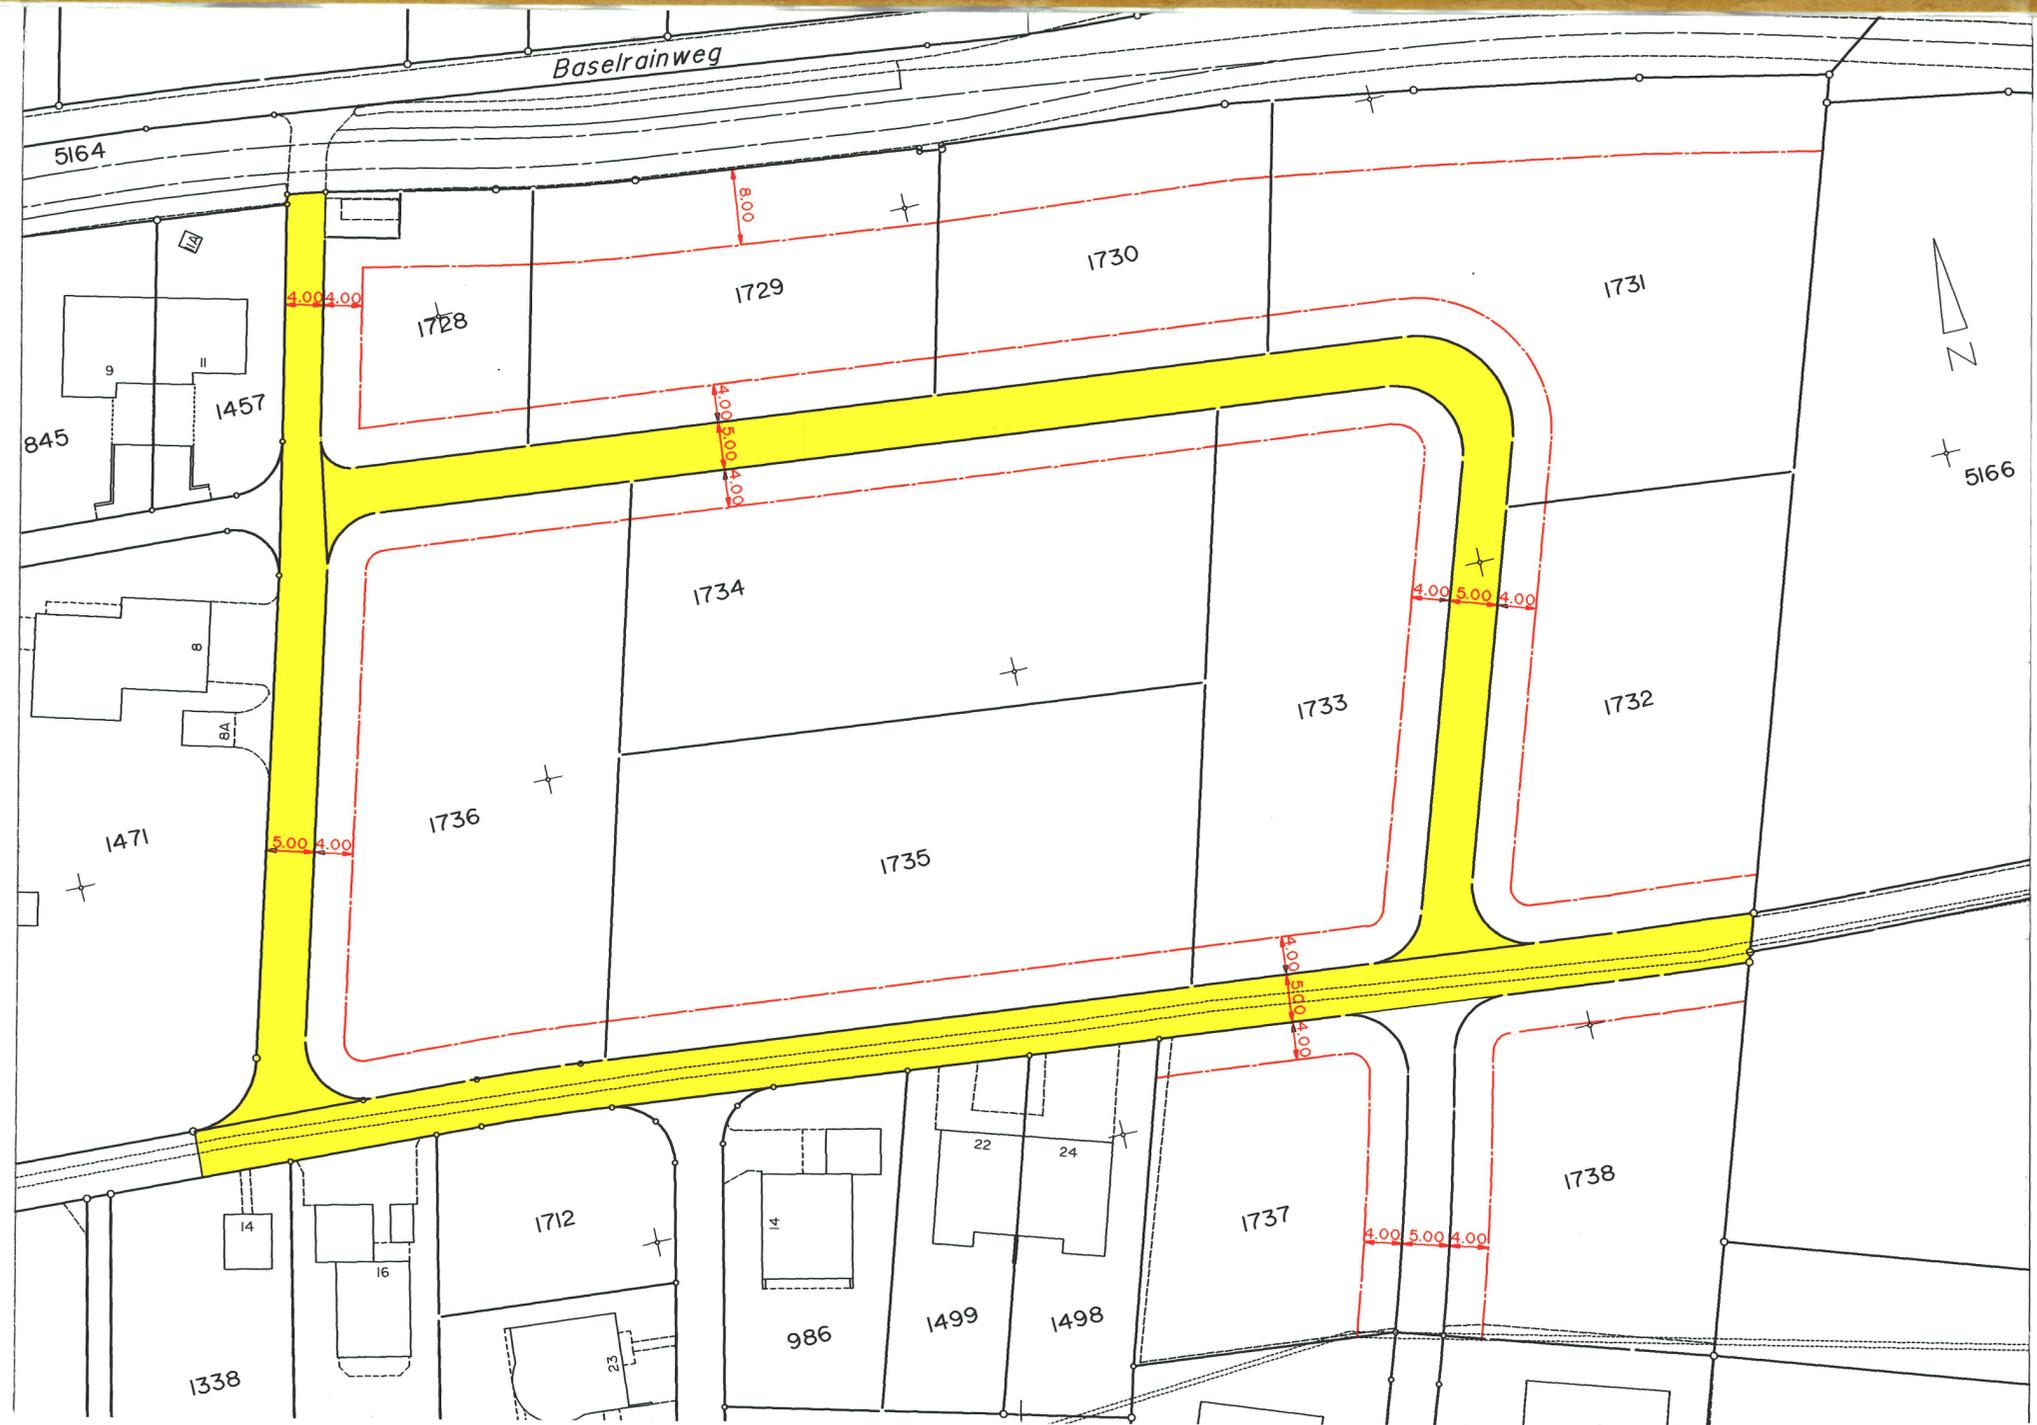

Genehmigungsinhalt

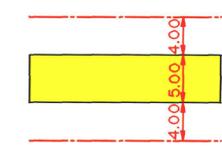

- Baulinie
- öffentliche Erschliessungsstrasse
- Baulinie

