

120/56

Gemeinde Witterswil

Kanton Solothurn

# Baulandumlegung Baselrain

## Altbestand / Beizugsgebiet

Situation 1 : 500

Information Grundeigentümer am:

11. Dezember 2006  
26. April 2007  
31. Mai 2007

Anordnung der BLU laut GR-Beschluss vom:

22. Januar 2007

Öffentliche Auflage der Grundlagen Altbestand vom:

5. Nov. - 5. Dez. 2007

Genehmigt durch den Gemeinderat am:

14. April 2008

Gemeindepräsident:

*Mark Seelig*  
Mark Seelig



Gemeindeschreiber:

*Bruno Thommen*  
Bruno Thommen

Genehmigt vom Regierungsrat durch Beschluss Nr.

**2220**

vom:

**7.12.09**

Staatsschreiber:

*A.F.*



blu00be 9.9.09 DK



**INGENIEUR- UND VERMESSUNGSBÜRO HÄNGGI**


Grellingerstr. 21, 4208 Nunningen

Kreuzweg 15, 4143 Dornach

Tel. 061 795'97'97  
FAX 061 795'97'98

E-Mail: info@geometer-haenggi.ch

Tel. 061 701'12'82  
FAX 061 7038640

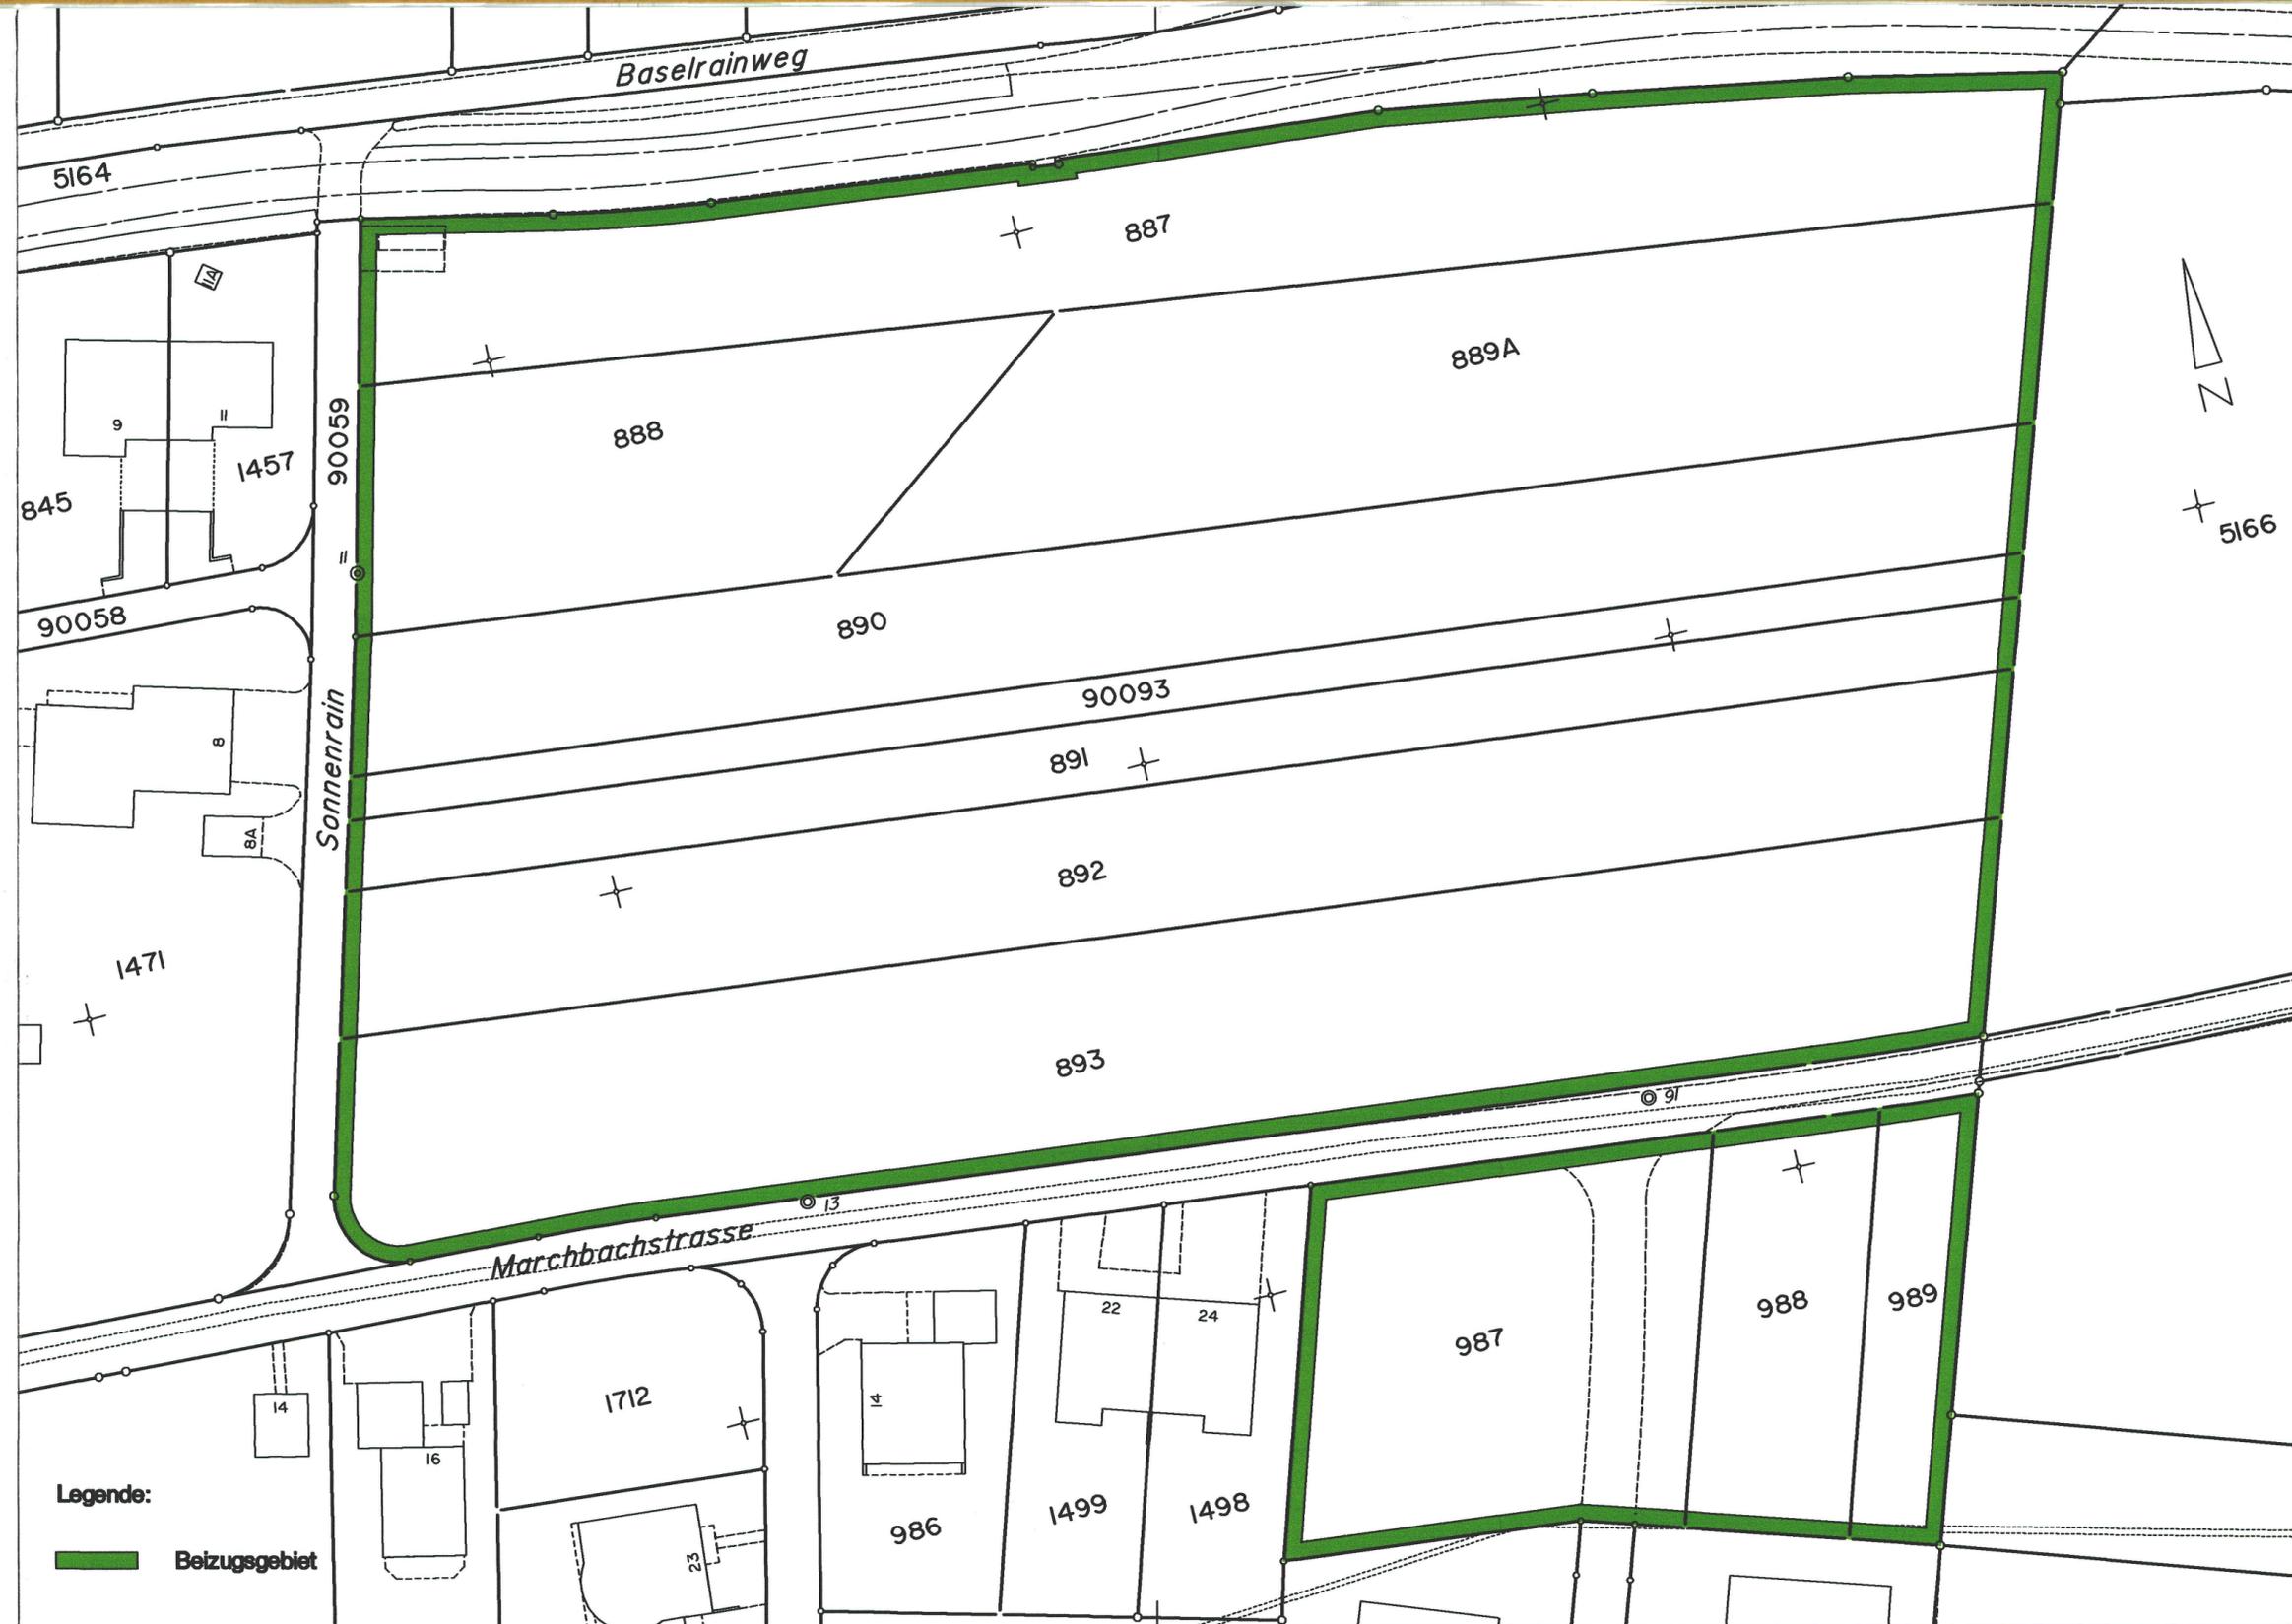

Legende:

Beizugsgebiet