

BAULANDUMLEGUNG „Ob den Reben“


ALTER und NEUER BESITZ 1:1000

OFFENTLICHE PLANAUFLAGE VOM: 13. 3. BIS: 11. 4. 1964
IM AMTSBLATT AUSGESCHRIEBEN AM: 13. 3. 1964

GENEHMIGT VOM GEMEINDERAT: 5. 3. 1964
Der Ammann: *Paul Hölzli*
Der Gemeindevorsteher: *P. Buchard*


GENEHMIGT VOM REGIERUNGSRAT:
(KR 13 Nr. 2766 vom 2. 5. 1965)

Der Staatsschreiber:
Schmid

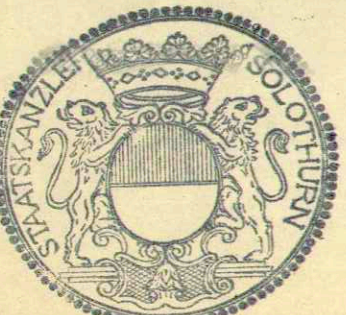

ALTER BESITZ

1:1000

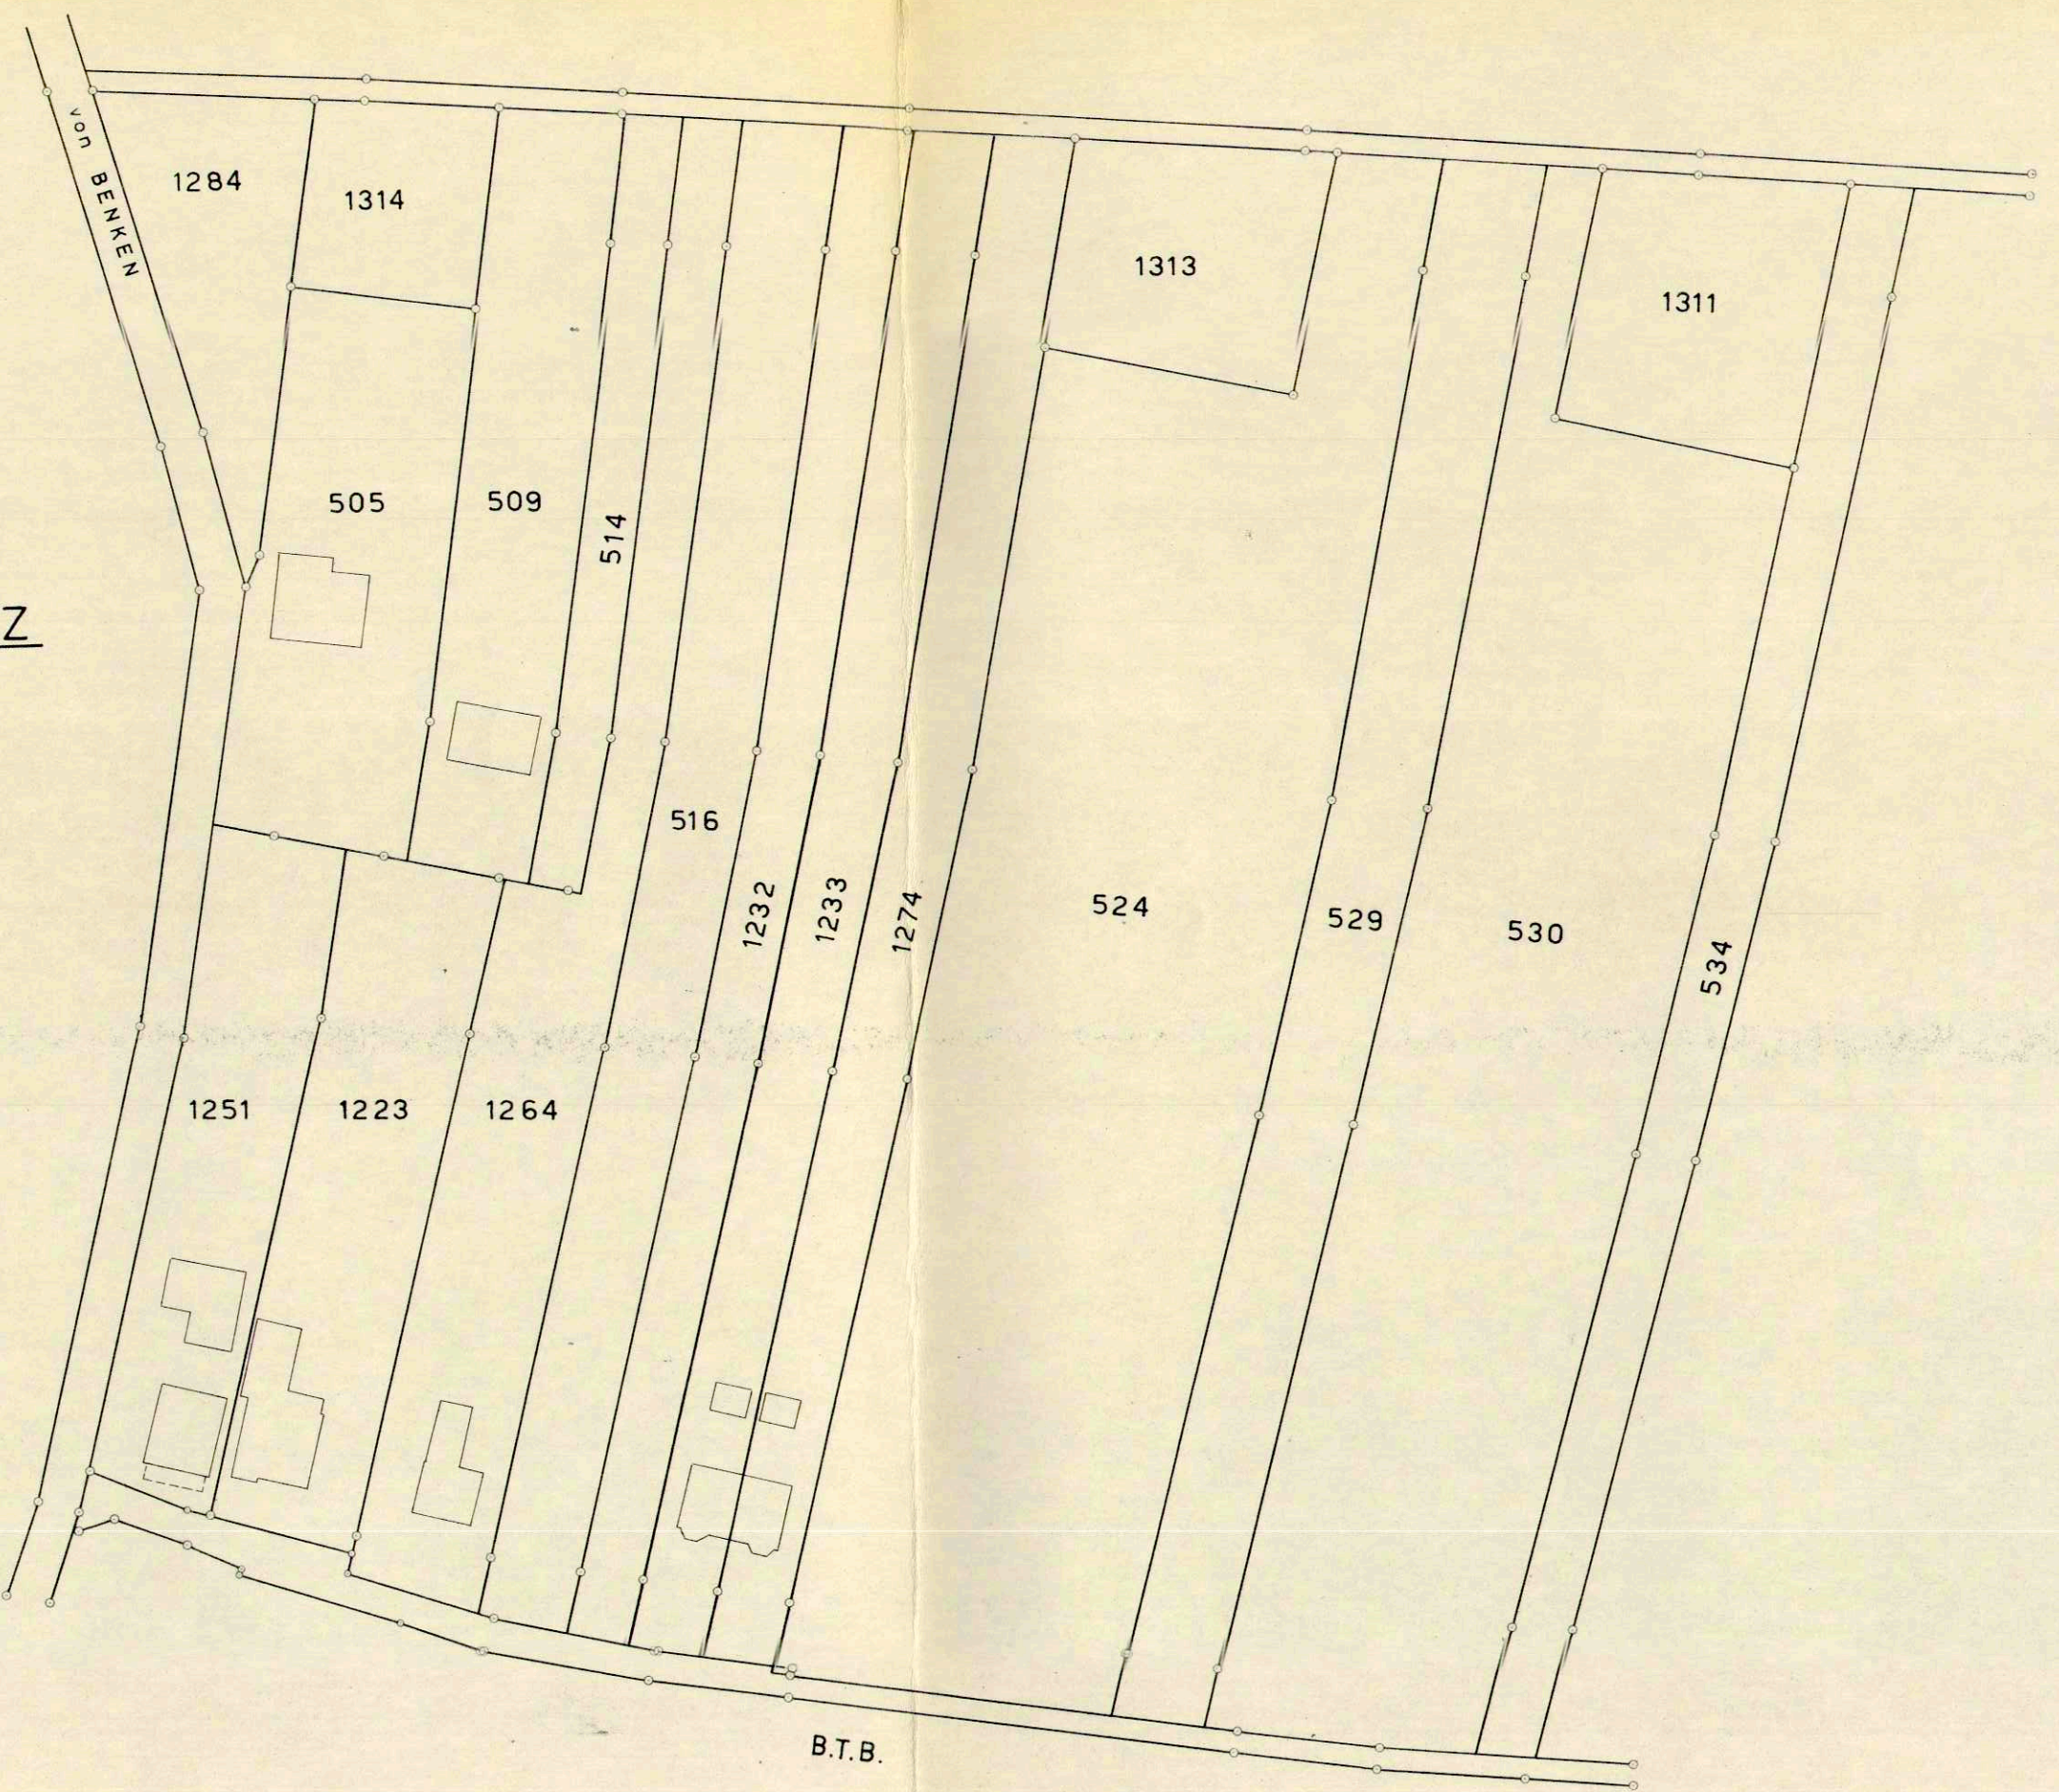

NEUER BESITZ

1:1000



Eigentümer:	Grdb.No.	Fläche: n.Grdb.	Berichtig- te Fläche:	Neuzuteilung Parz. Fläche:	Grdb.No. neu alt	
Peter Sarasin, Architekt Basel	524	9669	9625	2	4301	
	530	7625	7529	4	6656	
				5	4239	
Erben der Wwe.K.Fanti-Leu	1264	2736	2681	6	1142	
				10	1318	
Oskar Wyss-Müller	1274	2326	2309	7	965	
				8	1160	
Walter Büttiker, Lehrer	1233	2287	2263	9	2092	
Felix Leu, Zimmermann	1223	1125	1044	11	1033	
	1345	935	935	12	1055	
Theophil Dreier, Landwirt	516	2763	2722	14	1280	
				18	1104	
Bertha Müller, Bättwil	514	855	840	16	679	
René Leu, Schreiner	509	1872	1839	13	1686	
Lina Schmidlin-Buser	1232	1967	1927	15	1492	
Ludwig Doppler, Landwirt	529	2956	2943	17	2642	
A.His-Hugentobler	1313	1108	1108	3	1098	
M.Schmid-Meyer	1311	1273	1273	1	1202	
P.Christen-Bertschi	1314	700	700		665	--- 1314
H.Gachwind-Matter	1284	1050	1050		976	--- 1284
Johann Wyss	505	2063	1988		1988	--- 505
W.Nussbaum-Bräunig	1251	1663	1679		1679	--- 1251
Einwohnergemeinde (bestehende Wege)			1318	A-G	5321	Wege
			45773 m2		45773 m2	

Folgende Grdb.No. werden gelöscht: 514, 509, 516, 524, 529, 530, 1223, 1233, 1232, 1264, 1274, 1311, 1313, 1345.

Breitenbach, den 14.4.1965

Der Nachführungsgeometer:
INGENIEUR- UND VERMESSUNGSBÜRO
ARMIN HULLIGER
DIPLOM-INGENIEUR ETH
GRUNDRISSGEOMETR
BREITENBACH SO *Hulliger*