

EINWOHNERGEMEINDE WOLFWIL
GEMEINDERAT

KANTON SOLOTHURN
PLANUNGSKOMMISSION

BEBAUUNGSPLAN 1:2500

AUSSCHNITT OSTERN

UMZONUNG

GRUNDSTÜCKE GB NR. 134, 135, 874

Vom Regierungsrat durch heutigen
Beschluss Nr. **6408** genehmigt.

Solothurn, den **16. Nov. 1981**

Der Staatsschreiber:

Dr. Max Gygis



AUFLAGE: 3. September - 2. Oktober 1981

GENEHMIGT DURCH DEN GEMEINDERAT AM: *24. August 1981*

GENEHMIGT DURCH DIE GEMEINDEVERSAMMLUNG AM:

DER AMMANN:

W. Wyss




DER GEMEINDESCHREIBER:



ROTHPLETZ, LIENHARD
& CIE. AG
BAUINGENIEURE SIA

Plan Nr.	381005 - 2	Format	
Eisenliste Nr.		30/63	
	Name	Datum	
Projekt / Statik			
Gezeichnet	Glo	10.8.81	
Geprüft			
Aenderungen	A Glo	28.8.81	
	B		
	C		

AARAU Schiffländestr. 35 (064) 22 55 61	BERN Blumenbergstr. 50 (031) 42 13 04	OLTEN Aarauerstr. 227 (062) 21 57 88
--	--	---

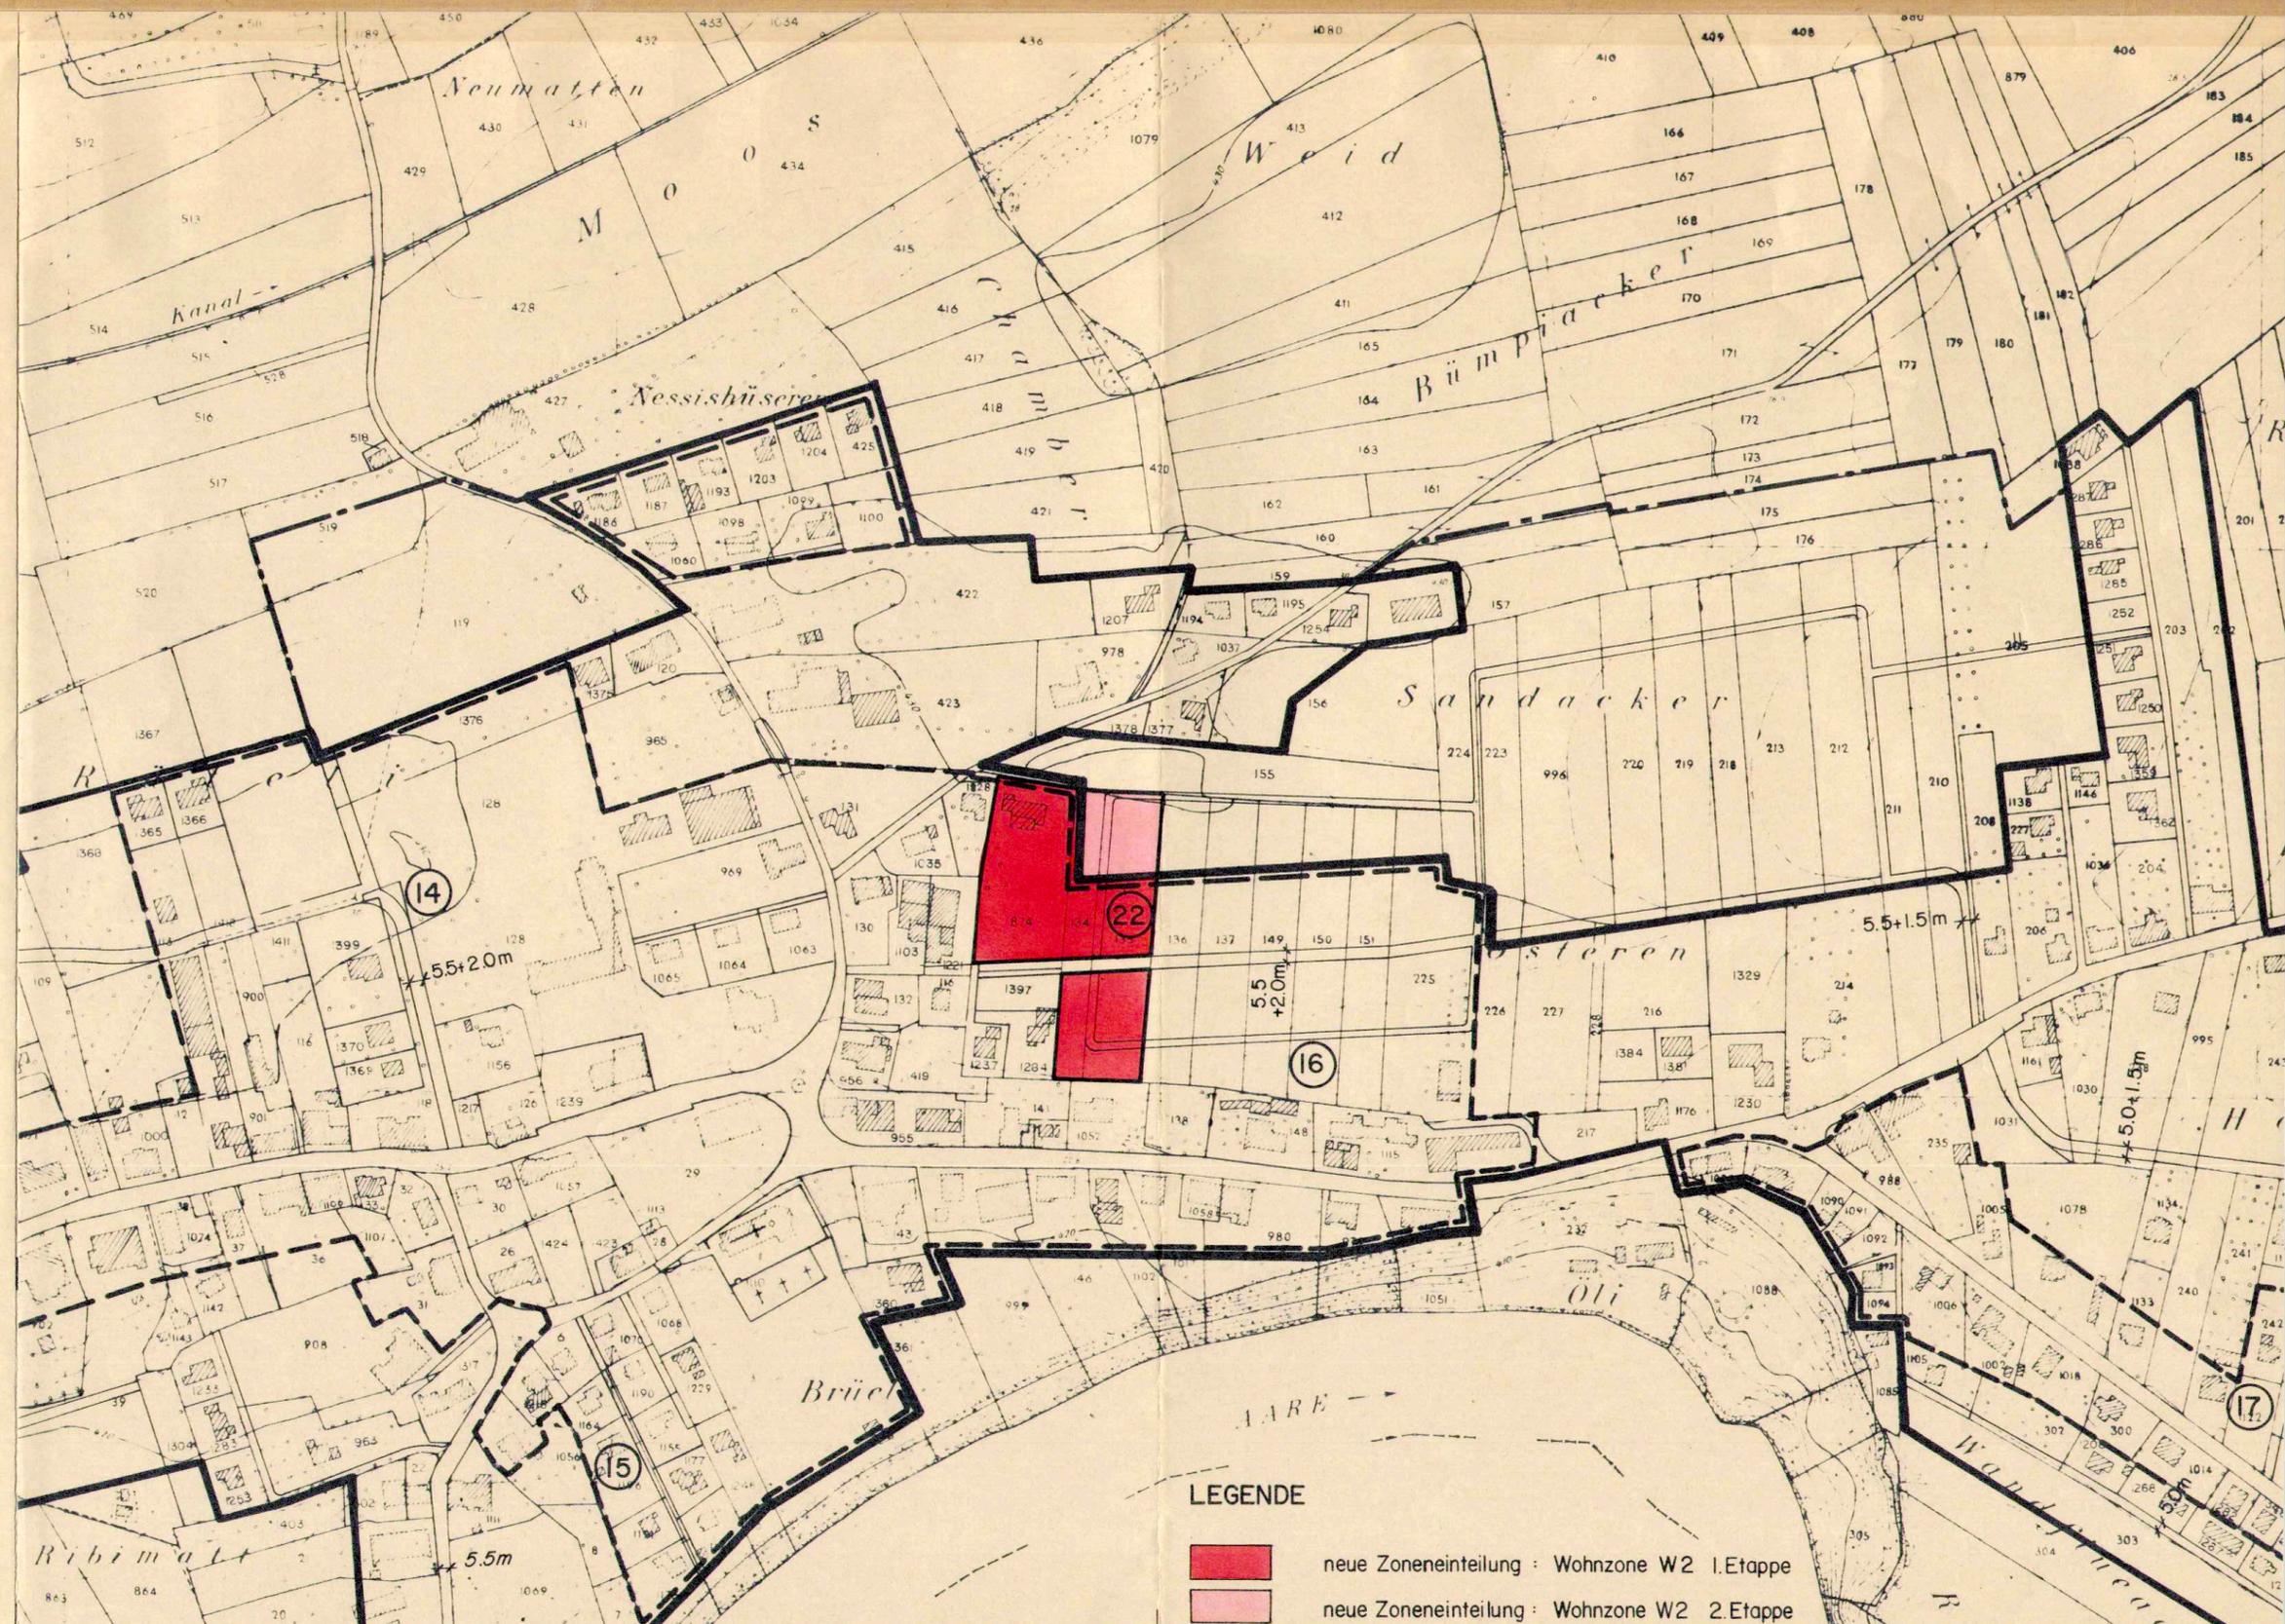

LEGENDE

- neue Zoneneinteilung : Wohnzone W2 1. Etappe
- neue Zoneneinteilung : Wohnzone W2 2. Etappe