


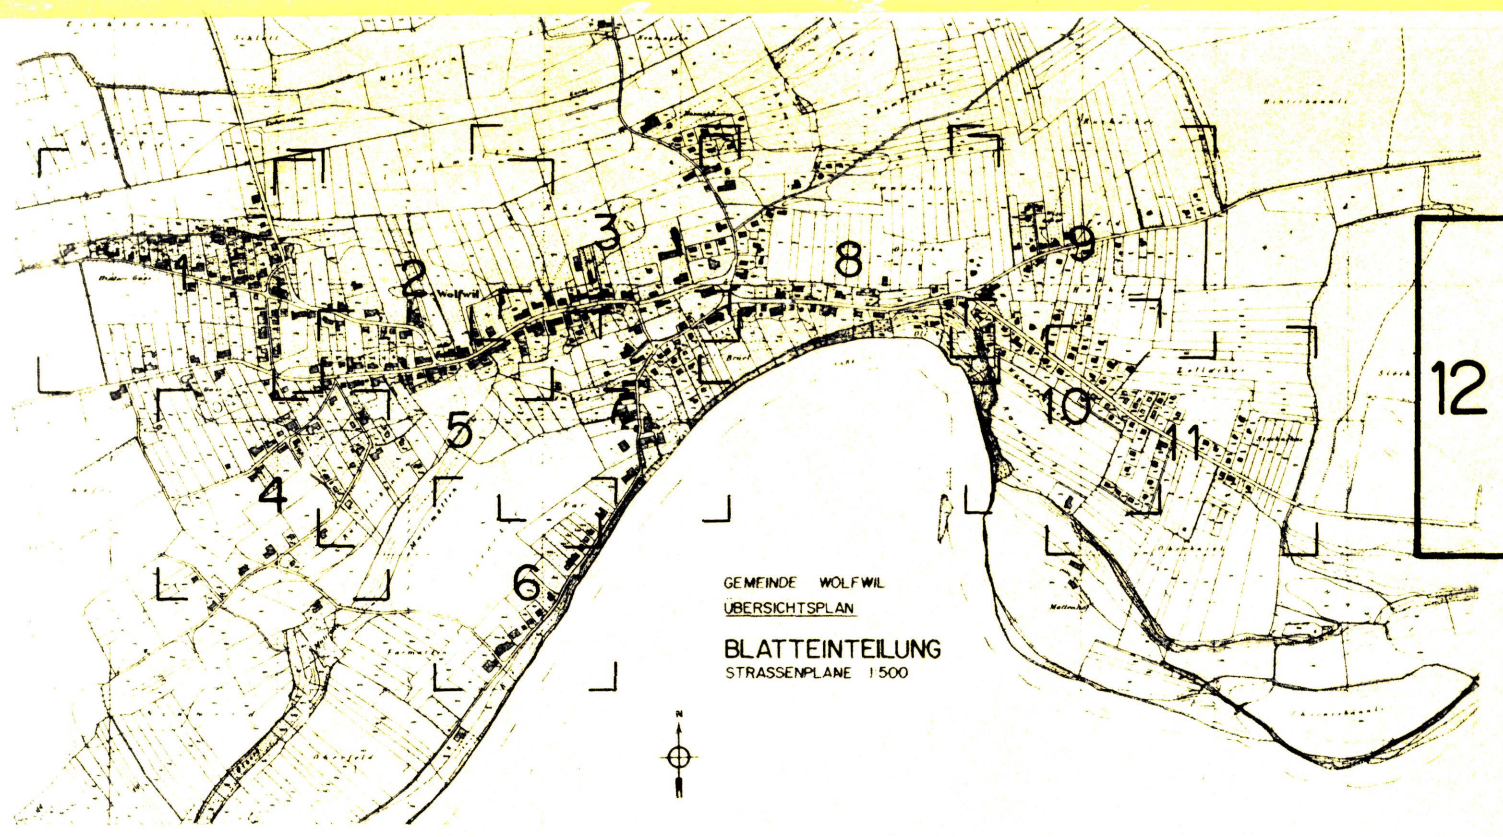

Kanton Solothurn
Gemeinde Wolfwil

ERSCHLIESSUNGSPLAN 1:1000

1 AUFLAGE VOM 28.5 BIS 27.6.1984
2 AUFLAGE VOM 11.5 BIS 10.6.1987
3 AUFLAGE VOM 4.1 BIS 3.2.1988

DER AMMANN: *R. Berti*
GENEHMIGT DURCH DIE GEMEINDE
27.6.88 u. 2.12.88
DER GEMEINDESCHREIBER: *H. P.*

GENEHMIGT DURCH DEN REGIERUNGSRAT
Vom Regierungsrat durch heutigen
Beschluss Nr. 2464 genehmigt.
Solothurn, den 14. Aug. 1989
Der Staatsschreiber:

	ROTHPLETZ, LIENHARD & CIE. AG BAUINGENIEURE SIA		Plan Nr. 3.81.005 - 32	Format	
			Eisenliste Nr.	90/105	
			Projekt / Statik	Name	
			Gezeichnet	mp	
			Geprüft	Datum	
			Änderungen	A	
				B	
				C	
AARAU	BERN	OLTEN			
Schiffhändstr. 35	Blumenbergstr. 50	Aaraustr. 50			
(064) 22 55 61	(031) 42 13 04	(062) 26 57 57			

- Legende:
- Beständlicher Inhalt
- Baulinie
 - Baulinie über Leitung
 - Vorbaulinie
 - Vordachbaulinie
 - Vordachbaulinie

