


Gemeinde Wolfwil

ZONENPLAN

Vom Regierungsrat durch heutigen
Beschluss Nr. 883 genehmigt.
Solothurn, den 12. MAZ 1990
Der Staatsschreiber:

Dr. K. Renschler

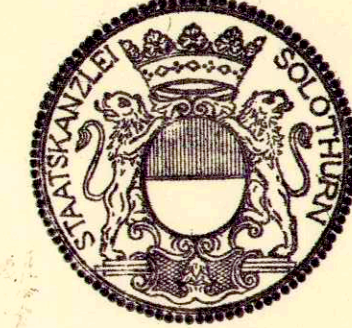

Mst. 1 : 2500

ERSTE ÖFFENTLICHE AUFLAGE VOM
28. MAI BIS 27. JUNI 1984


ZWEITE ÖFFENTLICHE AUFLAGE VOM
11. MAI BIS 9. JUNI 1987

DRITTE ÖFFENTLICHE AUFLAGE VOM
4. JANUAR BIS 3. FEBRUAR 1988

VOM GEMEINDERAT BESCHLOSSEN AM 27. JUNI 1988

GEMEINDEVERSAMMLUNG ÜBER DIE BEHANDLUNG
DER BESCHWERDEN AM 2. DEZEMBER 1988

PLANTEAM S AG SOLOTHURN

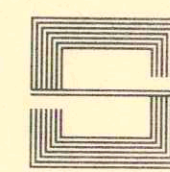


H.U. Remund dipl. Arch. E.T.H.S. Planer BSB
K. Gilling dipl. Kult. Ing. E.T.H.S. Planer BSB
F. Huetli dipl. Arch. E.T.H.S. Planer BSB

LEGENDE

- EINFAMILIENHAUSZONE
- 2-GESCHOSSIGE WOHNZONE
- 3-GESCHOSSIGE WOHNZONE
- KERNZONE
- INDUSTRIEZONE II
- INDUSTRIEZONE I
- ZONE FÜR ÖFFENTLICHE BAUTEN UND ANLAGEN
- BAUERNWOFZONE
- RESERVEGEBIET
- AARE-SCHUTZZONE MIT UFERBEREICH
- ERWEITERTER ORTSBILDSCHUTZ
- GEBIET MIT GESTALTUNGSPLANPFLICHT
- ERHALTENSWERTE BAUTEN
- HECKEN, NATUROBJEKTE
- ARCHÄOLOGISCHE FUNDSTELLEN


BAUZONEN - ETAPPEN

- VOLL. AUSGEWÄHLT: 1. ETAPPE
- SCHRÄFFIERT: 2. ETAPPE

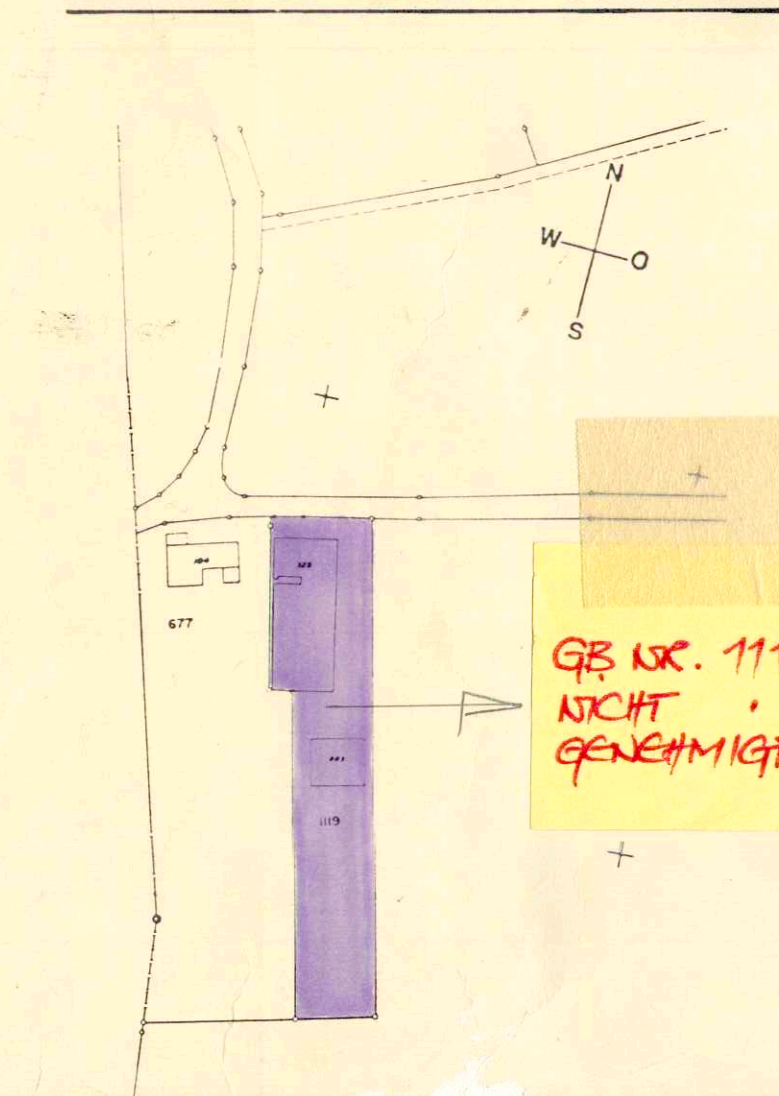ZONENAUSSCHNITT
GROSSWEIER 1:2000

GE NR. 1119
NICHT
GENEHMIGT

GE NR. 841
NICHT
GENEHMIGT

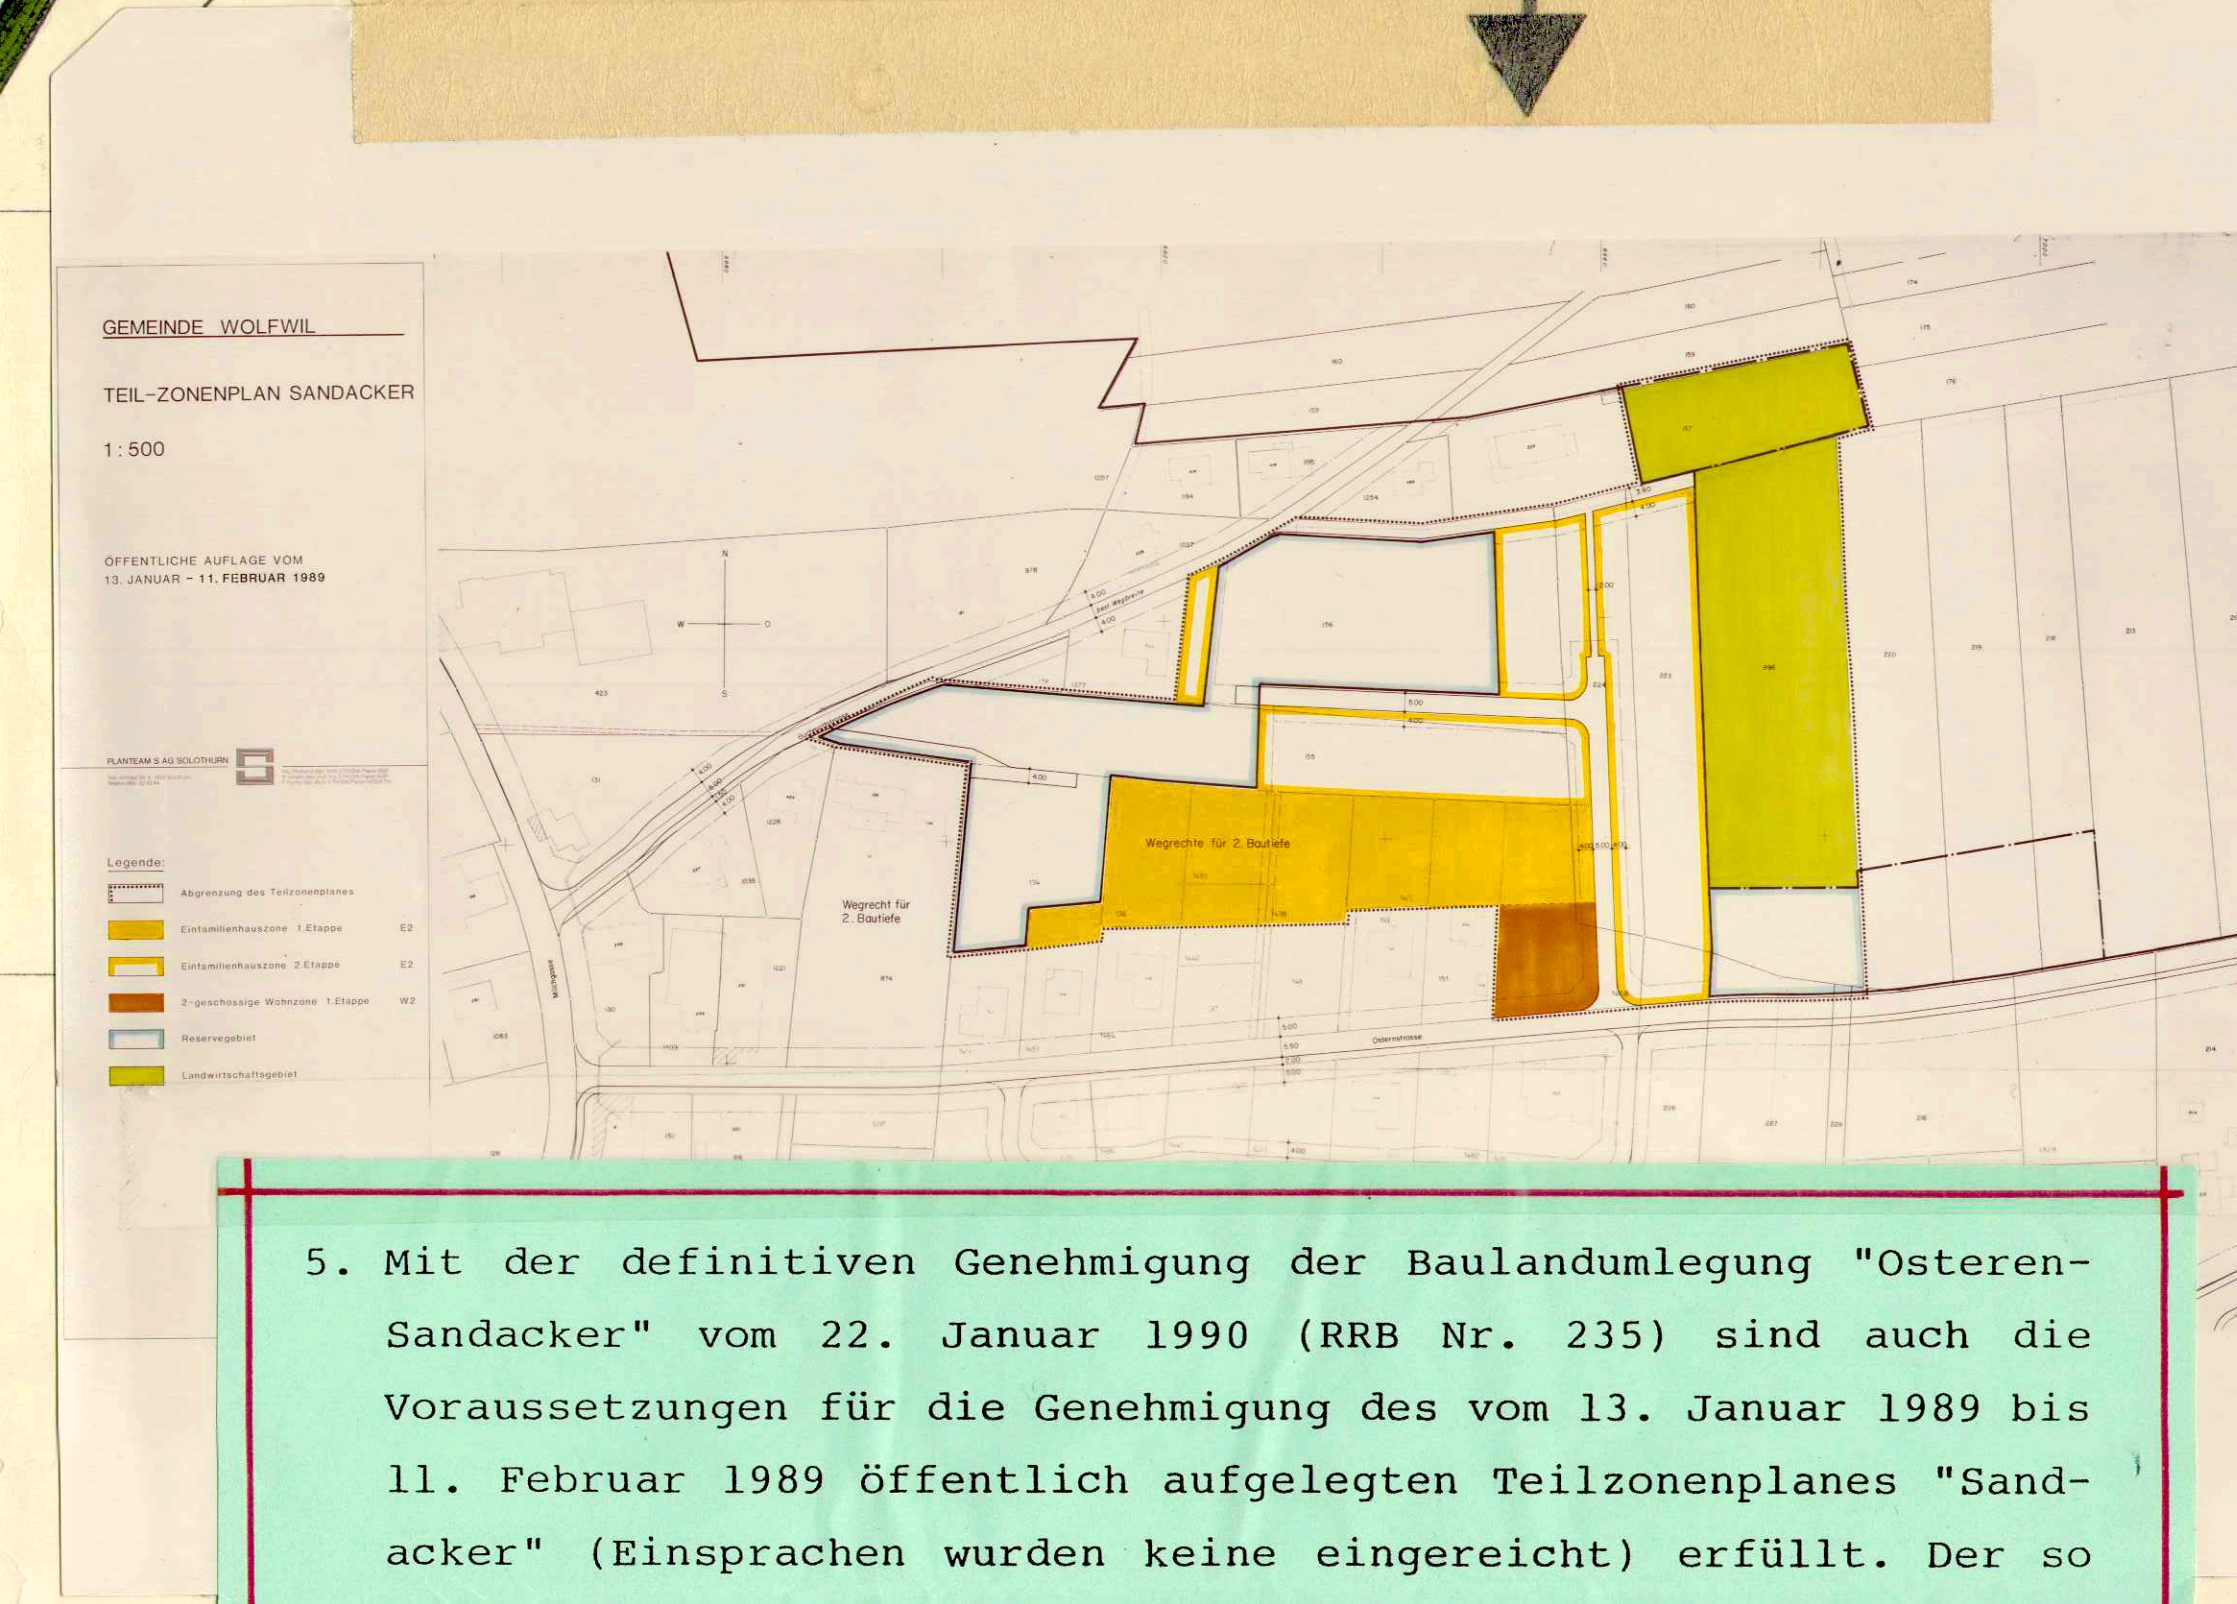

5. Mit der definitiven Genehmigung der Baulandumlegung "Osteren-Sandacker" vom 22. Januar 1990 (RRB Nr. 235) sind auch die Voraussetzungen für die Genehmigung des vom 13. Januar 1989 bis 11. Februar 1989 öffentlich aufgelegten Teilzonenplanes "Sandacker" (Einsprachen wurden keine eingereicht) erfüllt. Der so genehmigte Teilzonenplan ist in den Zonenplan zu integrieren.

Zonenplan


1 : 2000

Vom Gemeinderat beschlossen
am 27. Juni 1988


Gemeindeversammlung über die Behandlung der Beschwerden am 2. Dezember 1988

Vom Regierungsrat genehmigt
am 12. März 1990
mit RRB Nr. 889

Der Staatsschulden:

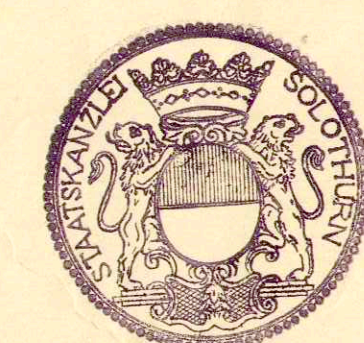

PLANTEAM S AG SOLOTHURN

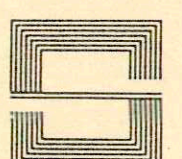

H.U. Remund dipl. Arch. ETH/StA Planer BSB
K. Gilgen dipl. Kult. Ing. ETH/StA Planer BSB

Legende

	Einfamilienhauszone
	2-geschossige Wohnzone
	3-geschossige Wohnzone
	Kernzone
	Industriezone II
	Industriezone I
	Zone für öffentliche Bauten und Anlagen
	Bauernhofzone
	Reservegebiet
	Reservegebiet (Industrie und Gewerbe)
	Aare – Schutzzone mit Uferbereich
	Erweiterter Ortsbildschutz
	Gebiet mit Gestaltungsplanpflicht
	Erhaltenswerte Bauten
	Naturobjekte, Hecken
	Archäologische Fundstelle
Bauzonen – Etappen	
	Bauzone 1. Etappe: voll ausgemalt
	Bauzone 2. Etappe: schraffiert



Zonenplan

1 : 2000

Vom Gemeinderat beschlossen
am 27. Juni 1988

Gemeindeversammlung über die Behandlung
der Beschwerden am 2. Dezember 1988

Vom Regierungsrat genehmigt
am 12. März 1990
mit RRB Nr. 889

Der Stabschreiber *Dr. K. Rinsch*



PLANTEAM S AG SOLOTHURN
Donnerbergstrasse 17, 4501 Solothurn
Telefon 085 22 42 44

Legende

- | | | |
|---------------------------|---|------|
| | Einfamilienhauszone | E2 |
| | 2-geschossige Wohnzone | W2 |
| | 3-geschossige Wohnzone | W3 |
| | Kernzone | K |
| | Industriezone II | J-II |
| | Industriezone I | J-I |
| | Zone für öffentliche Bauten und Anlagen | ÖB |
| | Bauernhofzone | B |
| | Reservegebiet | R |
| | Reservegebiet (Industrie und Gewerbe) | J/G |
| | Aare - Schutzzone mit Uferbereich | |
| | Erweiterter Ortsbildschutz | |
| | Gebiet mit Gestaltungsplanpflicht | |
| | Erhaltenswerte Bauten | |
| | Naturobjekte, Hecken | |
| | Archäologische Fundstelle | |
| Bauzonen - Etappen | | |
| | Bauzone 1. Etappe: voll ausgemalt | |
| | Bauzone 2. Etappe: schraffiert | |

