

Wolfwil



ERSCHLISSUNGSPLAN 1:500

1. AUFLAGE VOM 28.5 BIS 27.6.1984
2. AUFLAGE VOM 11.5 BIS 10.6.1987
3. AUFLAGE VOM 4.1 BIS 3.2.1988

VEREINBARTET DURCH DIE GEMEINDE DER AMMANN
24. Mai 1988

GEHEILIGT DURCH DEN REGIERUNGSRAT DER GEMEINDESCHREIBER
12. März 1990


Der Staatsarchivar Dr. K. Ammann

Plan Nr. 3.81.005 - 25	Form Nr. 90/125
Eisenliste Nr.	Name Datum
Projekt / Statik	mp 14.4.88
Gezeichnet	
Geprüft	
Änderungen	

RL ROTHPLETZ, LIENHARD & CIE AG
BAUINGENIEURE SIA

AARAU Schulmattenstr. 35 (064) 22 55 61
BERN Blumenbergr. 50 (031) 42 13 04
OLTEN Aaraustr. 50 (062) 26 57 57

- Legende:**
- Verbindlicher Inhalt:**
- Baulinie
 - Baulinie über Leitung
 - Vorbaulinie
 - vordachbaulinie
 - gesetzliche Abstandslinie von Wald, Hecken und Gewässer
 - Begrenzung Reserve - Gebiet
 - Begrenzung Bauzone 1. 2. Etappe
 - Trottoir
 - Kantonsstrasse
 - Bankett
 - Trottoir
 - Gemeindestrasse (Sammelstrasse, Erschliessungsstrasse)
 - private Erschliessung (Wegrecht)
 - öffentlicher Fussweg
 - Gewässer
 - Wald und Feldgehölz
 - Hecken
- Hinweisender Inhalt:**
- Baulinie entlang Kantonsstr. (orientierend)
 - Erschliessungsaxe für Reservegebiet
 - geschützte Bauten gemäss Kant. Inventar
 - erhaltenswerte Bauten gemäss Zonenplan
 - Baugesuche in diesem Bereich bedürfen der Ausnahmebewilligung (durch das Kant. Forstdepartement (reduzierter Waldabstand 15m))
 - K schützenswerte Kulturobjekte
 - N geschütztes Naturobjekt
 - Begrenzung der Strassenplanung
 - Wegrecht für 2. Bautiefe: *Detailerschliessung für Parzellen in 2. Bautiefe durch Grundbucheintrag mit Wegrecht
 - Einbahnstrasse
 - Detailerschliessung gemäss Gestaltungsplan

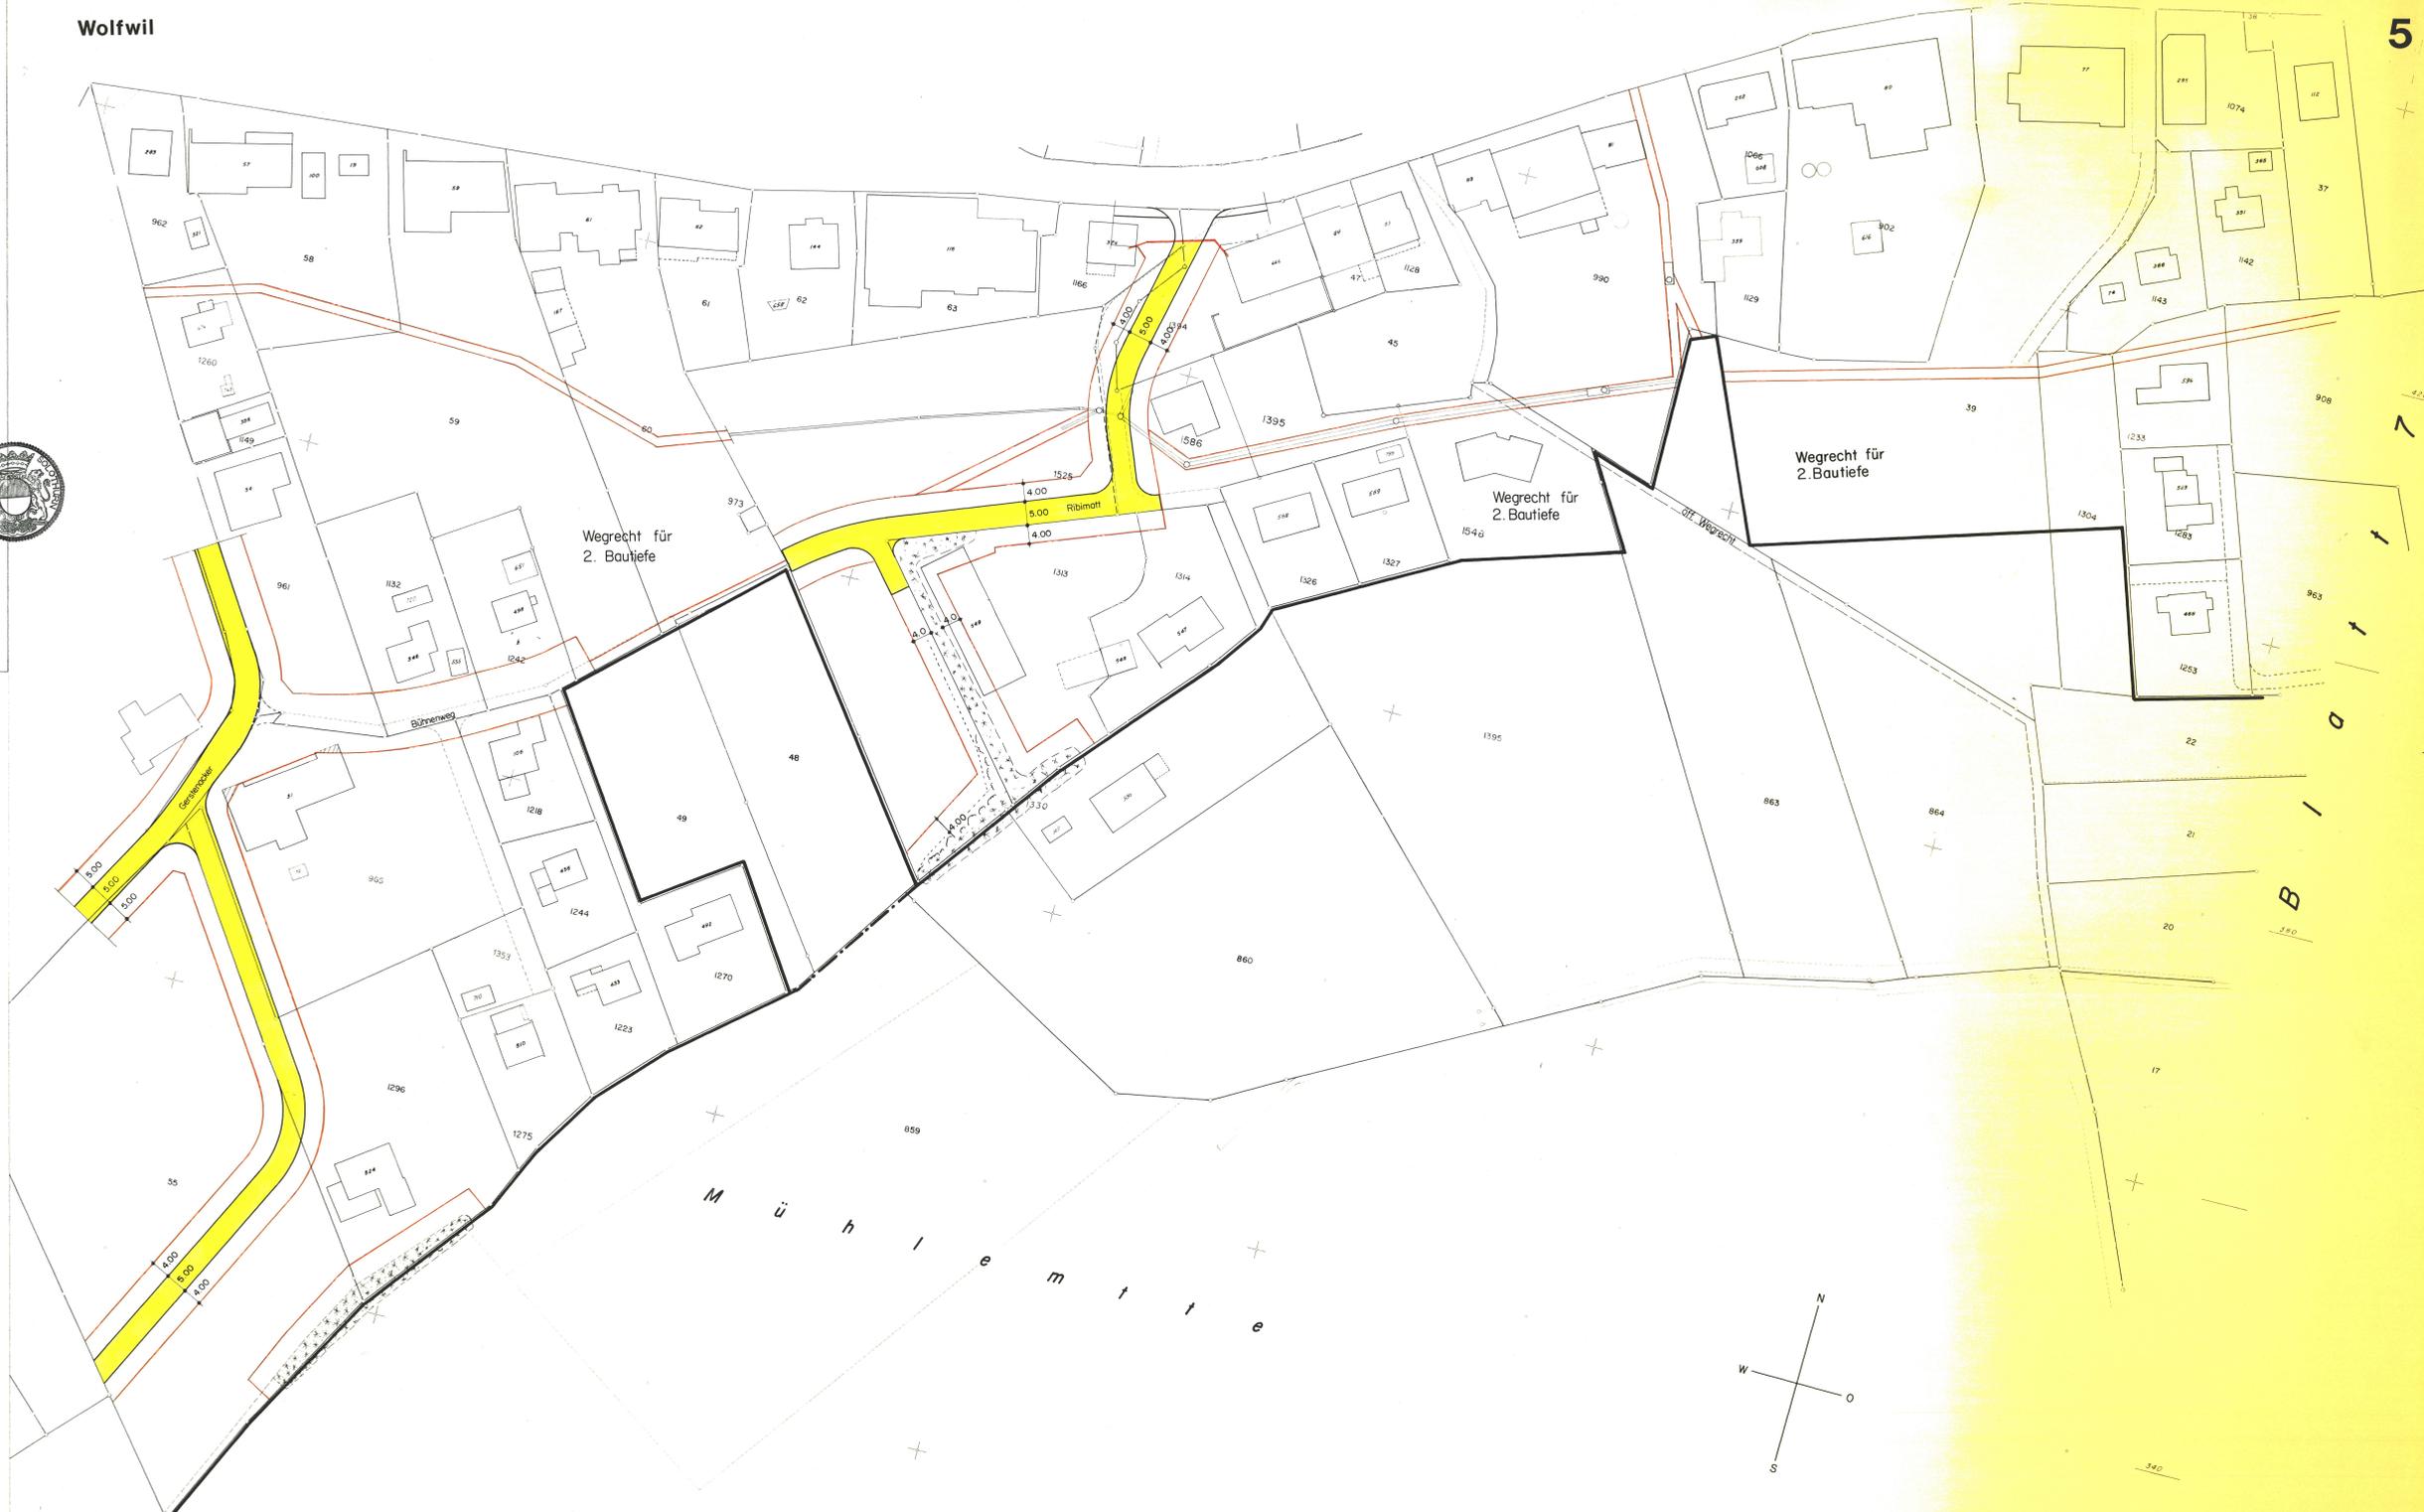

ungefertigte Mutation

Alle Rechte vorbehalten
Für die Benutzung dieses Planes zu gewerblichen Zwecken und für Vertriebszwecke aller Art ist die Bewilligung der Eidgenössischen Vermessungsanstalt erforderlich.

