


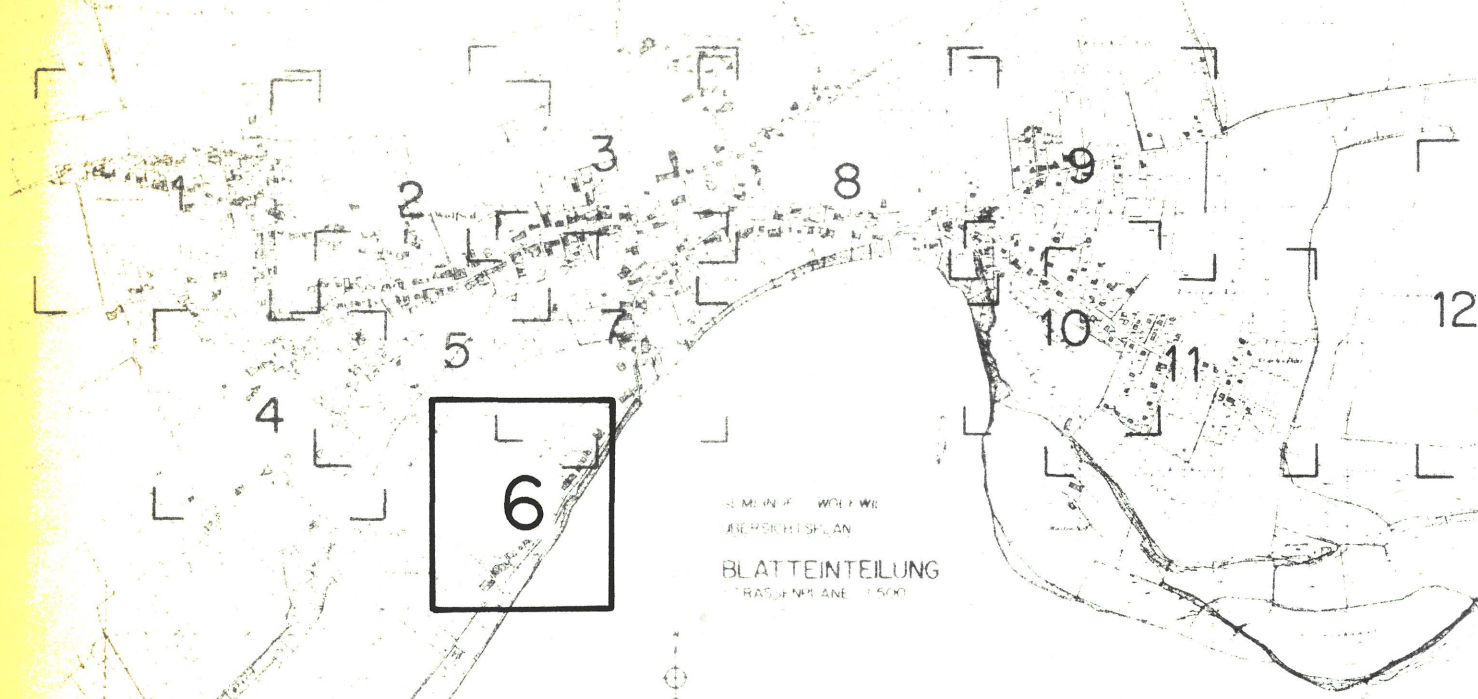

Kanton Solothurn
Gemeinde Wolfwil

ERSCHLIESSUNGSPLAN 1:500

1. AUFLAGE VOM 28.5. BIS 27.6.1984
2. AUFLAGE VOM 11.5. BIS 10.6.1987
3. AUFLAGE VOM 4.1. BIS 3.2.1988

GEHEMT DURCH DIE GEMEINDE
DER AMMANN
24. Mai 1988
GEHEMT DURCH DEN REGIERUNGSRAT
DER GEMEINDESCHREIBER
RRB NR. 889 VOM 12. März 1990
Der Staatsschreiber Dr. K. Fehrmann

	ROTHPLETZ, LIENHARD & CIE. AG BAUINGENIEURE SIA		Plan Nr. 3.81.005 - 26	Format
			Eisenliste Nr.	90/83
		Projekt / Statik Gezeichnet Geprüft Änderungen	Name	Datum
			mg	14.4.88
AARAU Schiffhöfstr. 35 (064) 22 55 61	BERN Blumenbergstr. 50 (031) 42 13 04	OLTEN Aarauerstr. 50 (062) 26 57 57	Änderungen A B C	

Legende:

Verbindlicher Inhalt:

- Baulinie
- Baulinie über Leitung
- Vorbaulinie
- Vordachbaulinie
- gesetzliche Abstandslinie von Wald, Hecken und Gewässer
- Begrenzung Reserve - Gebiet
- Begrenzung Bauzone 1. 2. Etappe
- Trottoir
- Kantonsstrasse
- Bankett
- Trottoir
- Gemeindestrasse (Sammelstrasse, Erschliessungsstrasse)
- private Erschliessung (Wegrecht)
- öffentlicher Fussweg
- Gewässer
- Wald und Feldgehölz
- Hecken

Hinweisender Inhalt:

- Baulinie entlang Kantonsstr. (orientierend)
- Erschliessungsaxe für Reservegebiet
- geschützte Bauten gemäss Kant. Inventar
- erhaltenswerte Bauten gemäss Zonenplan
- Baugesuche in diesem Bereich bedürfen der Ausnahmegewilligung durch das Kant. Forstdepartement (reduzierter Waldabstand 15m)
- K schützenswerte Kulturobjekte
- N geschütztes Naturobjekt
- Begrenzung der Strassenplanung
- Wegrecht für 2. Bautiefe
→ Detailschliessung für Parzellen in 2. Bautiefe durch Grundbucheintrag mit Wegrecht
- Einbahnstrasse
- Detailschliessung gemäss Gestaltungsplan

f t e

859

Wegrecht für 2. Bautiefe

Wegrecht für 2. Bautiefe

Fahrstrasse

2. Feb. 1988
HUBIGER BENGUEL
VERMESSUNGSBÜRO

1:500