



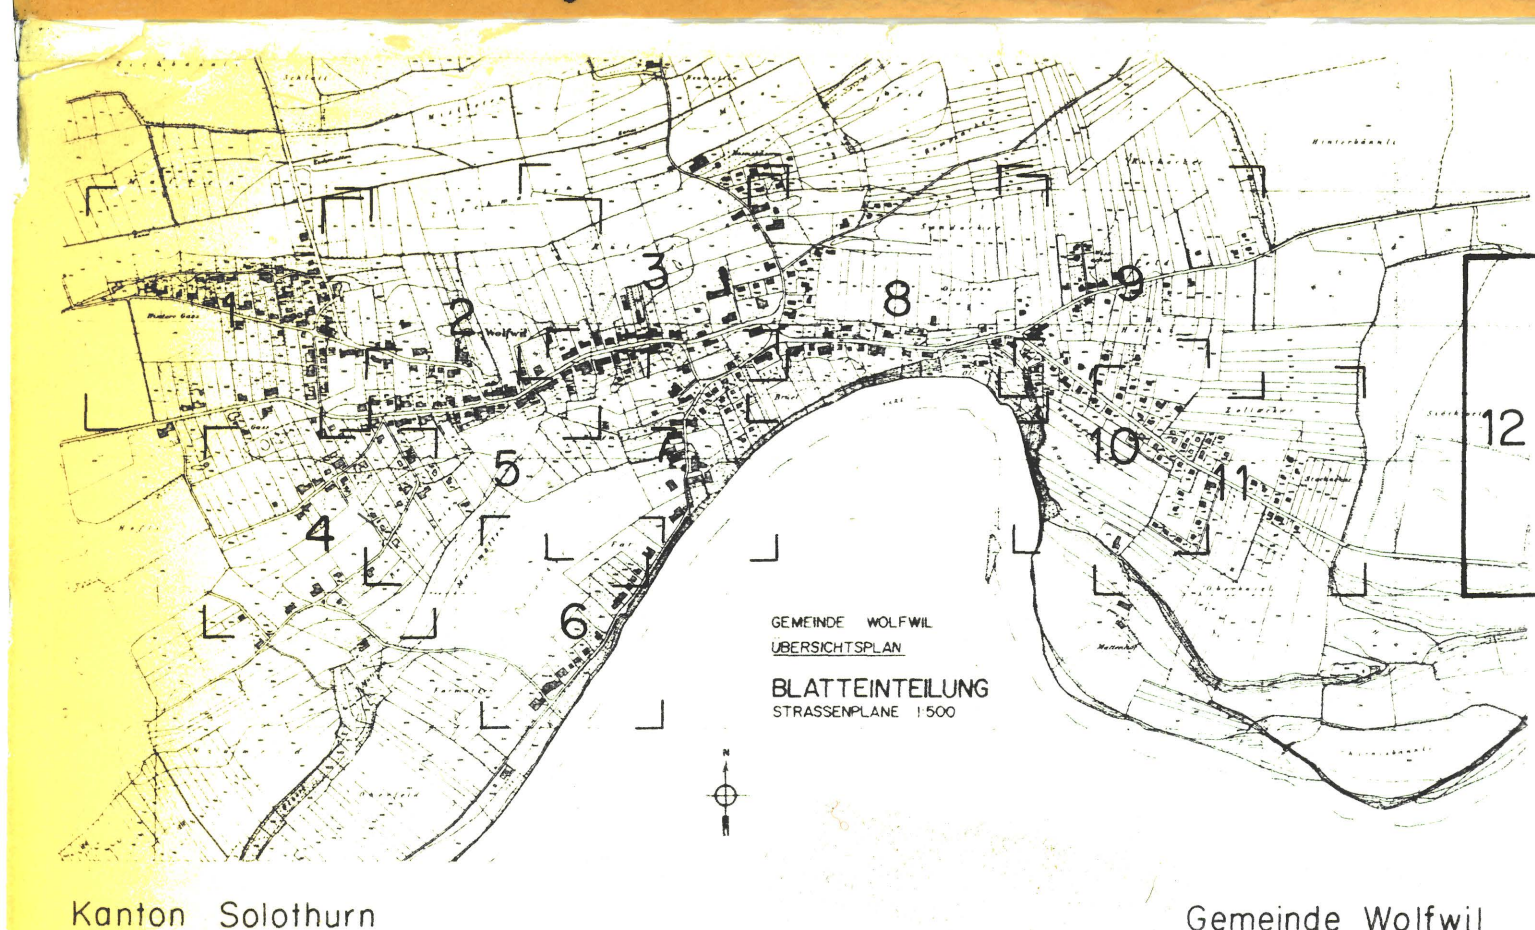

ERSCHLIESSUNGSPLAN 1:1000

1. AUFLAGE VOM 28.5 BIS 27.6.1984
2. AUFLAGE VOM 11.5 BIS 10.6.1987
3. AUFLAGE VOM 4.1 BIS 3.2.1988

DER AMMANN: *P. Buttko*
GENEHMIGT DURCH DIE GEMEINDE: *24. Mai 1988*
DER GEMEINDESCHEIBER: *H. Buttko*
GENEHMIGT DURCH DEN REGIERUNGSRAT
RRS NR. 889 VOM 12. März 1990
Der Staatschreiber: *Dr. K. Einsiedler*

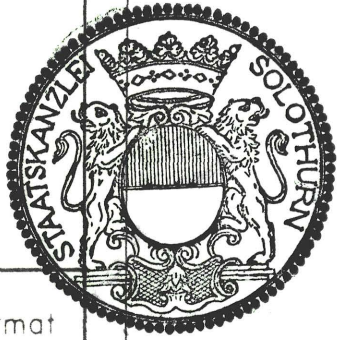

RL	ROTHPLETZ, LIENHARD & CIE. AG		Plan Nr. 3.81.005 - 32	Format
	BAUINGENIEURE SIA		Eisenliste Nr.	90/105
			Name	Datum
			Projekt / Statik	
			Gezeichnet	mp 14.4.88
			Geprüft	
			Änderungen	A
				B
				C

AARAU	BERN	OLTEN
Schiffhändstr. 35	Blumenbergstr. 50	Aaraustr. 50
(064) 22 55 61	(031) 42 13 04	(062) 26 57 57

Legende:

Verbindlicher Inhalt

- Baulinie
- Baulinie über Leitung
- Vorbaulinie
- Vordachbaulinie
- gesetzliche Abstandslinie von Wald, Hecken und Gewässern
- Begrenzung Reserve - Gebiet
- Begrenzung Bauzone 1. 2. Etappe
- Trottoir
- Kantonsstrasse
- Bankett
- Trottoir
- Gemeindestrasse (Sammelstrasse, Erschliessungsstrasse)
- private Erschliessung (Wegrecht)
- öffentlicher Fussweg
- Gewässer
- Wald und Feldgehölz
- Hecken

Hinweisender Inhalt:

- Baulinie entlang Kantonsstr. (orientierend)
- Erschliessungsaxe für Reservegebiet
- geschützte Bauten gemäss Kant. Inventar
- erhaltenswerte Bauten gemäss Zonenplan
- Baugesuche in diesem Bereich bedürfen der Ausnahmebewilligung durch das Kant. Forstdepartement (reduzierter Waldabstand 15m)
- K schützenswerte Kulturobjekte
- N geschütztes Naturobjekt
- Begrenzung der Strassenplanung
- Wegrecht für 2. Bautiefe
- Detailserschliessung für Parzellen in 2. Bautiefe durch Grundbucheintrag mit Wegrecht
- Einbahnstrasse
- Detailserschliessung gemäss Gestaltungsplan

