

Gemeinde Wolfwil

TEIL - ZONENÄNDERUNG FAHR

UMZONUNG VON DER LANDWIRTSCHAFTSZONE
IN DIE ZONE E2

Mst. 1:500



Einzonung in die ZONE E2

Öffentliche Planauflage

vom 12. Okt. 1990 bis 10. Nov. 1990

Vom Gemeinderat beschlossen

am 9. Juli 1990

Vom Regierungsrat genehmigt am 9. Juli 1991


RRB NR. 2146

Der Staatsschreiber:


Dr. K. Fehrschke

PLANTEAM S AG SOLOTHURN


Dornacherplatz 17 · 4501 Solothurn
Telefon 065 - 224244

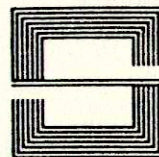

H.U. Remund dipl. Arch. ETH/SIA Planer BSP
A. Scheuner Ing. HTL Planer NDS/HTL
M. Bussien Siedlungsplaner HTL
K. Gilgen dipl. Kult. Ing. ETH/SIA Planer BSP

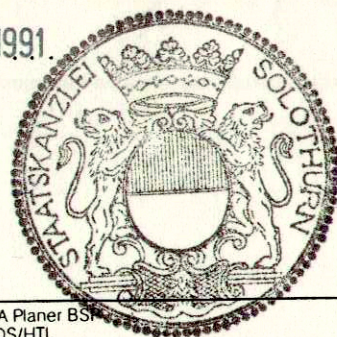

Gemeinde Wolfwil

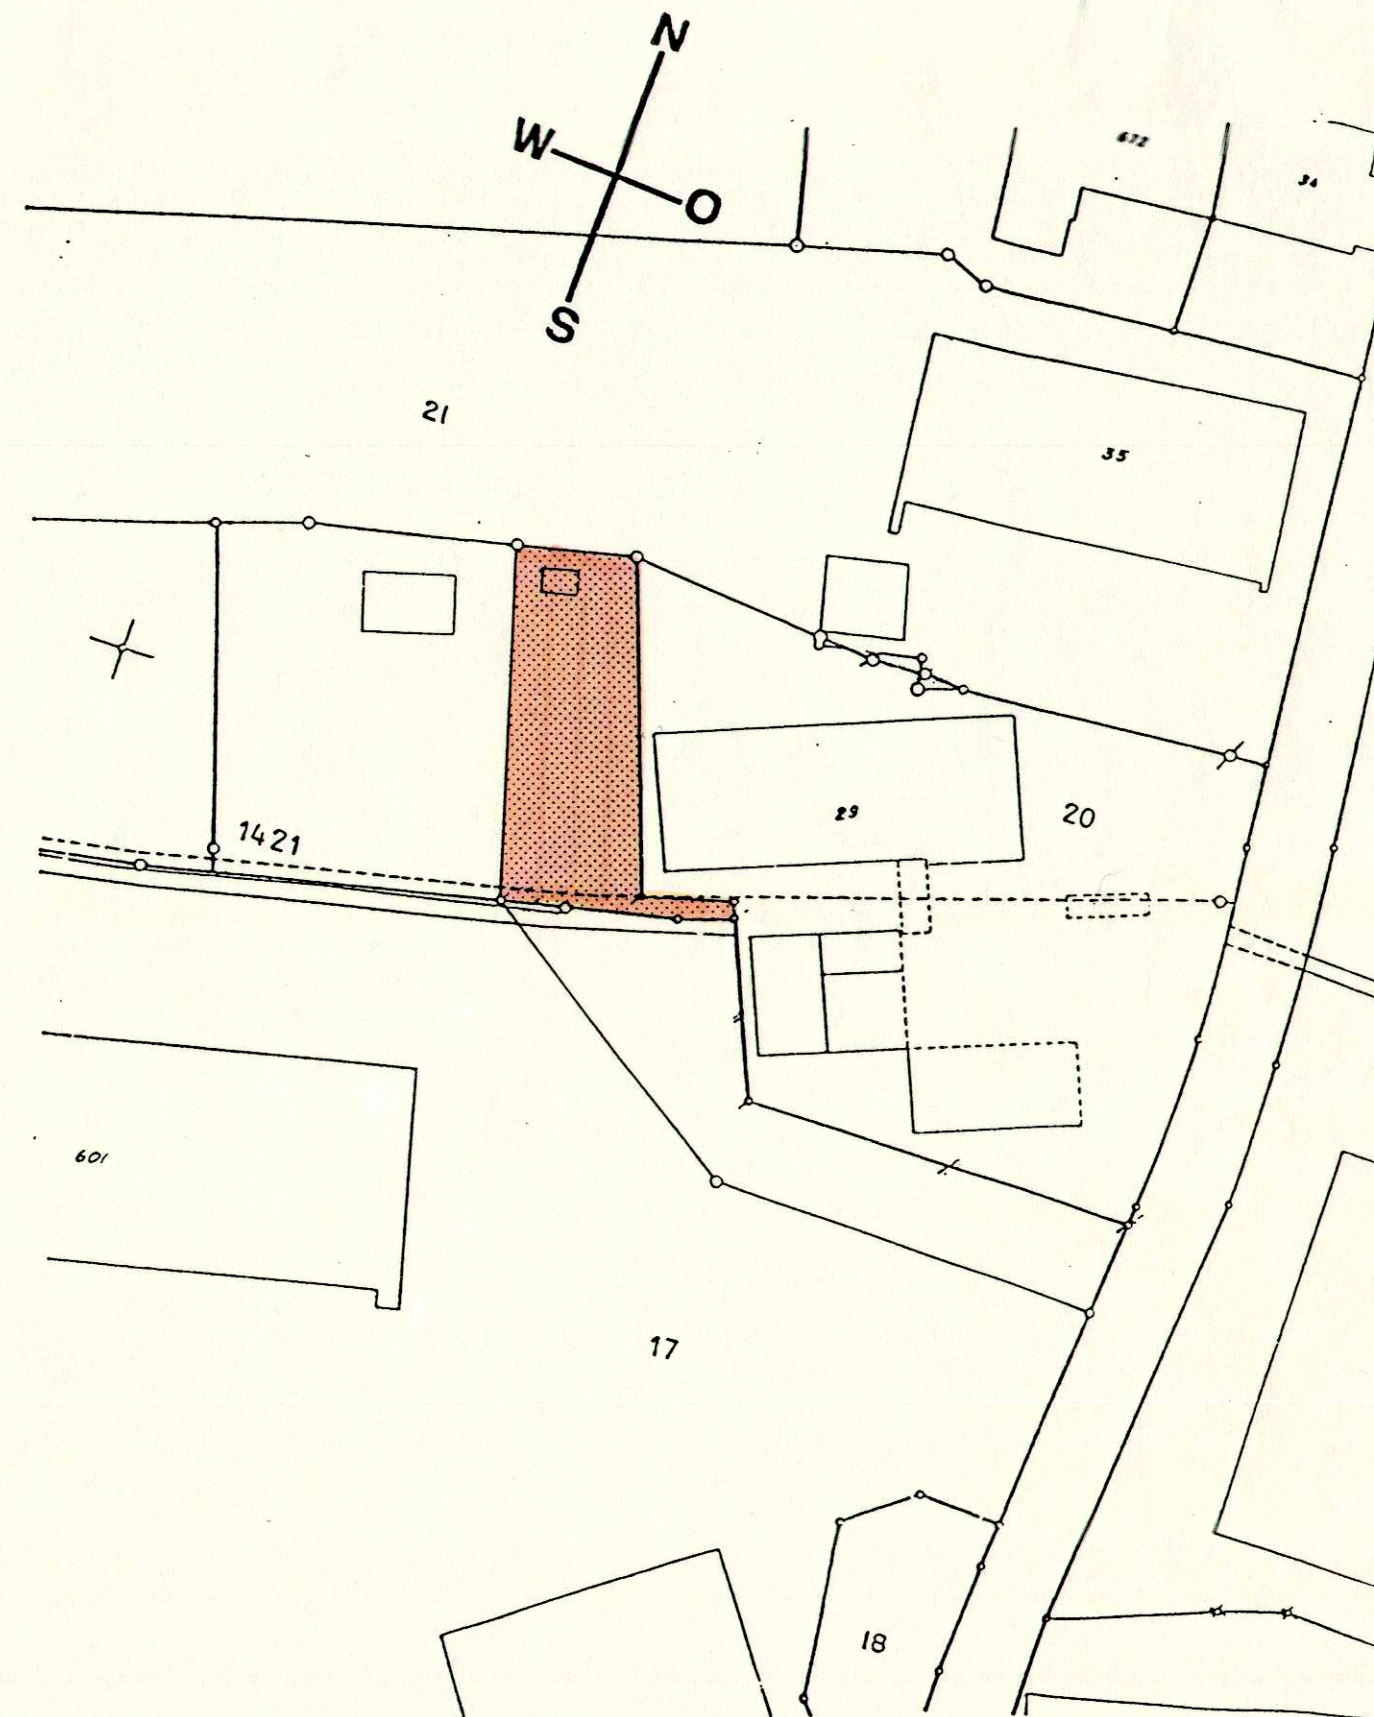

1:500