

# GEMEINDE WOLF WIL

Ausschnitt Zonenplan 1 : 2000  
ZONENÄNDERUNG GEBIET BÄNNLI

Auflage vom *8. Mai* bis *6. Juni 1992*  
Beschlossen vom Gemeinderat am 4.05.92


Die Auflage umfasst nur die, im Plan farbige dargestellten Gebiete.

Genehmigt durch die Gemeinde *am 30. Juni 1992*

Der Ammann:  
Der Gemeindeschreiber:



*H. B...*

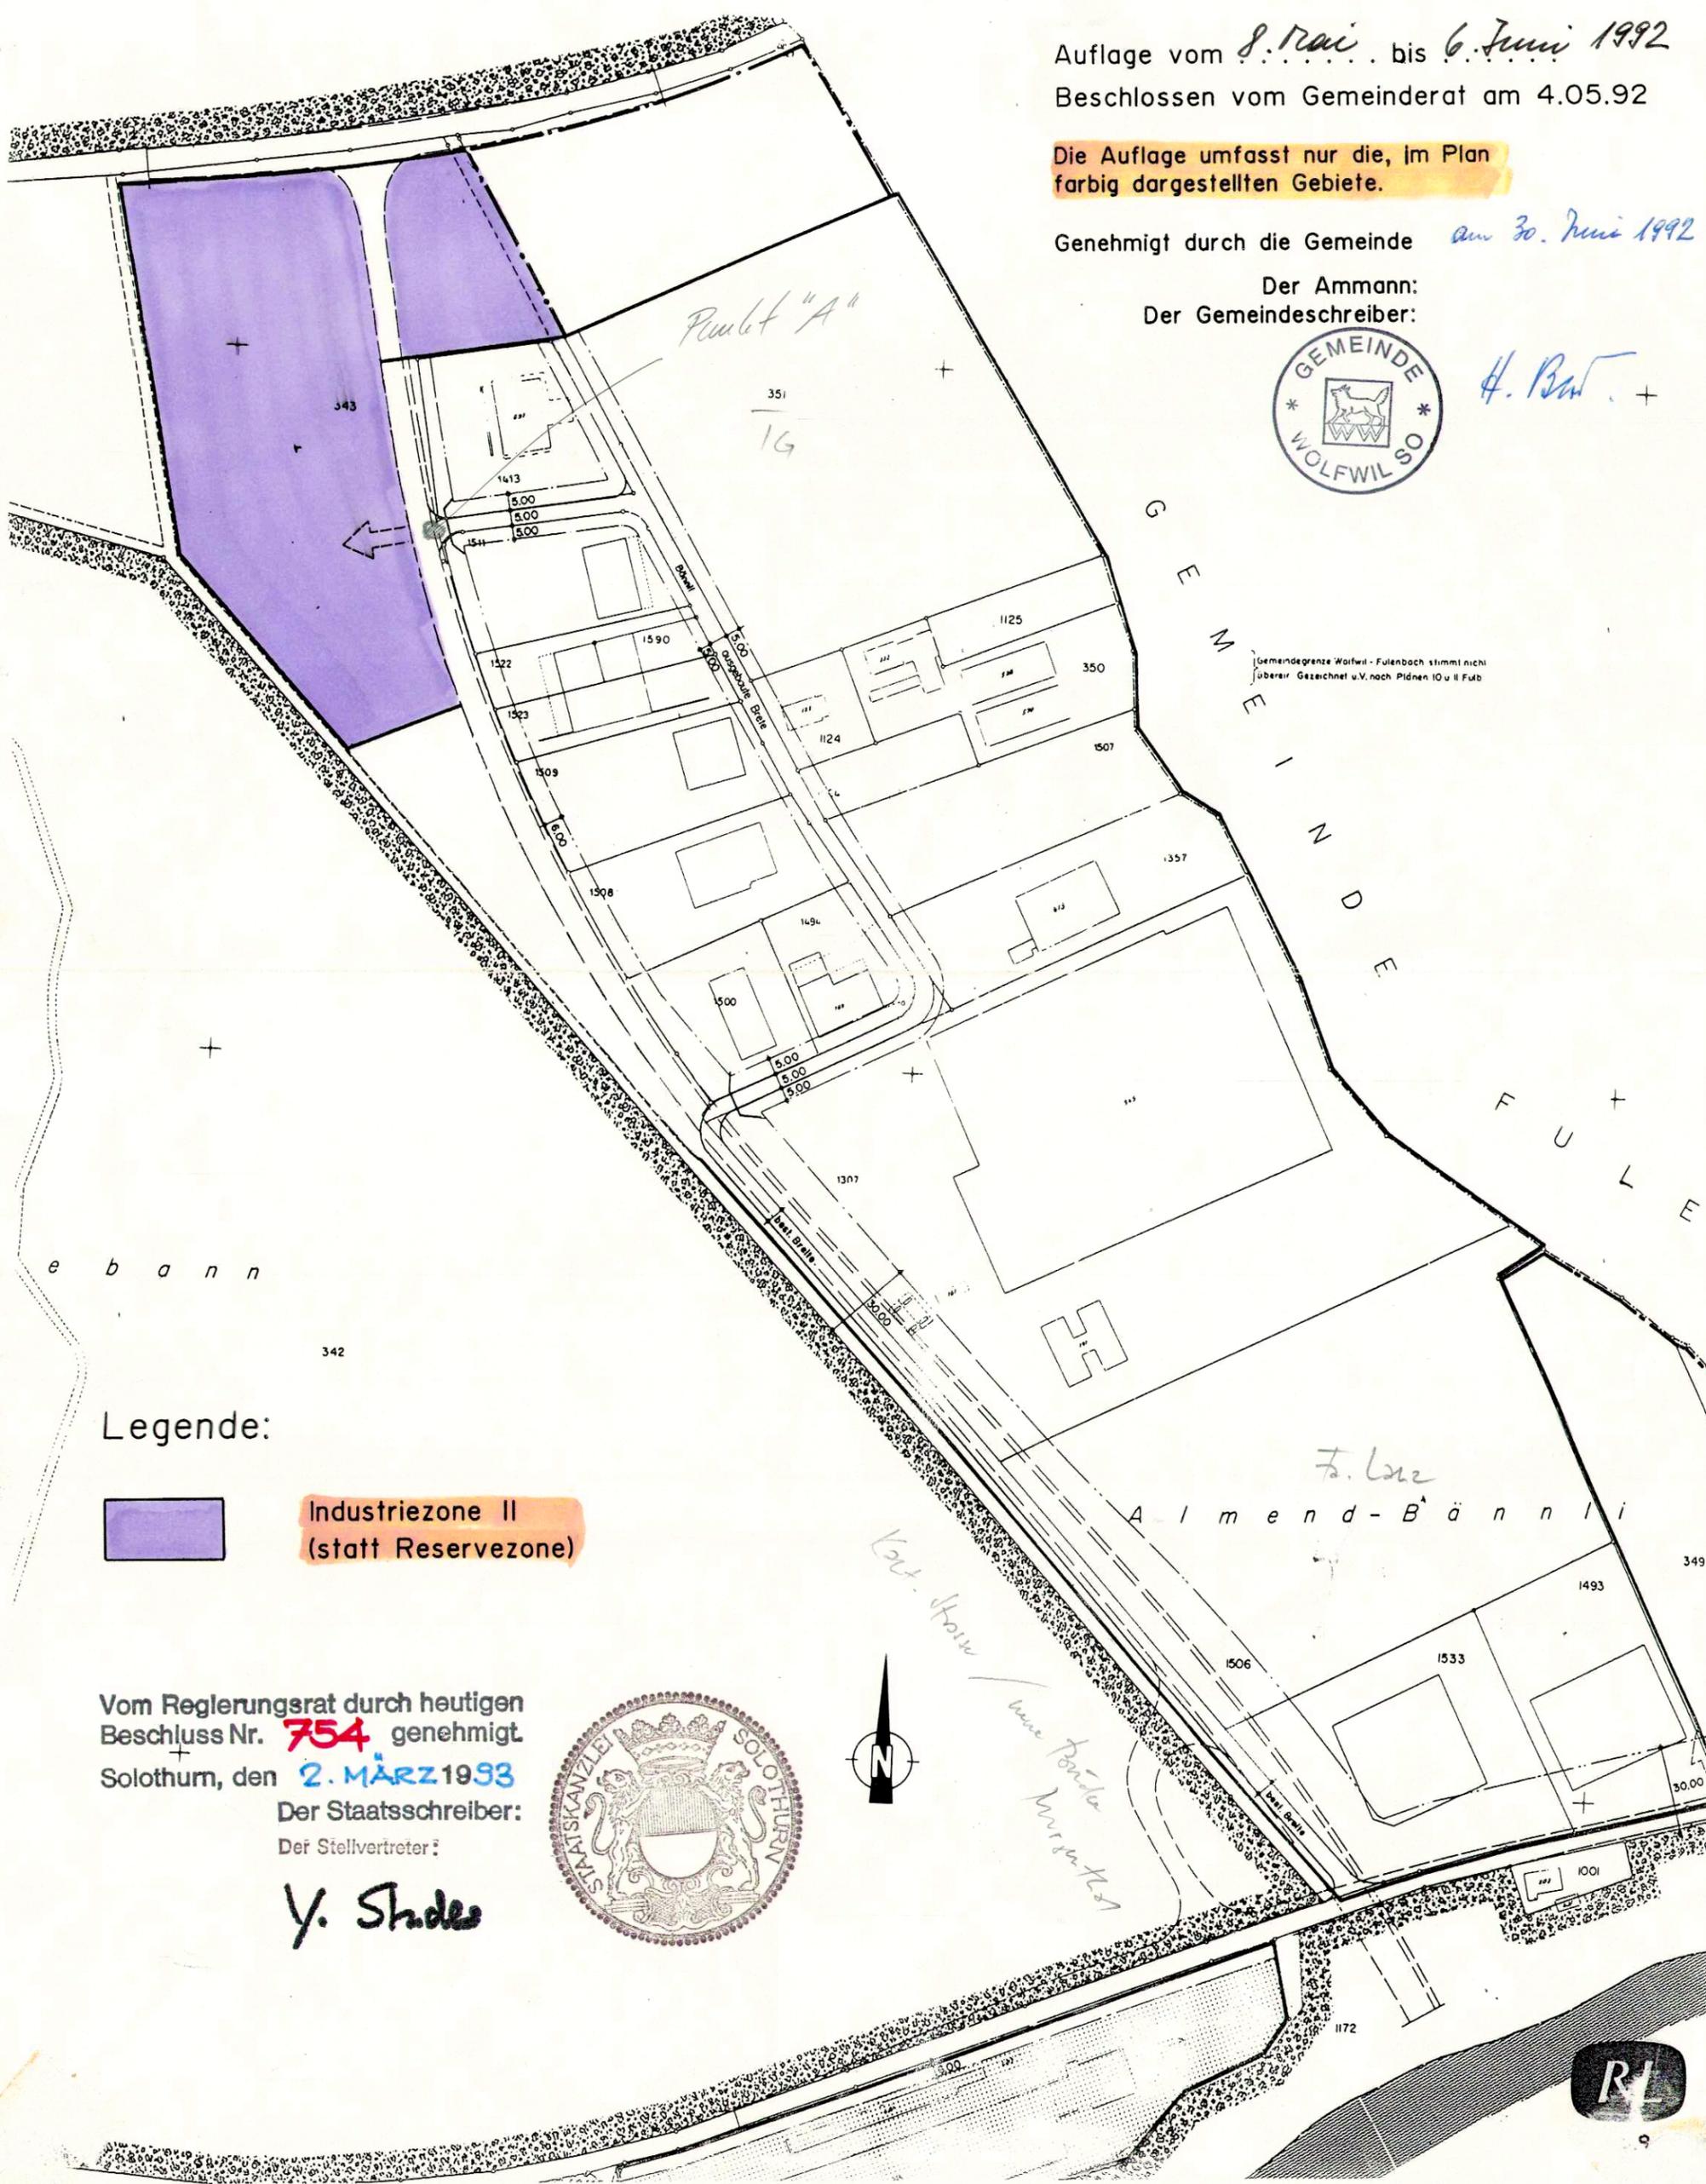

### Legende:



Industriezone II  
(statt Reservezone)

Vom Regierungsrat durch heutigen  
Beschluss Nr. **754** genehmigt  
Solothurn, den **2. MÄRZ 1993**

Der Staatsschreiber:  
Der Stellvertreter:

*Y. Studer*



Gemeindegrenze Wolfwil - Fulenbach stimmt nicht überein. Gezeichnet u.v. nach Plänen IO u II Fulb

