

Industrierschliessung "Bännli"

Erschliessungsplan

Situation 1:1'000

Die öffentliche Planaufgabe erfolgte vom 27. Juni bis 26. Juli 1997

Genehmigt durch den Gemeinderat am 11. August 1997

Der Gemeindepräsident: *F. Bütli* Der Gemeindegemeinschreiber: *H. Bütli*

Vom Regierungsrat durch heutigen Beschluss Nr. 228 genehmigt.

Solothurn, 27. Januar 1998

Der Staatschreiber: *Dr. K. Ebnenschäfer*



Format: 52 / 120


Wolfwil, im Januar 1997 / Müh
Rev. Mai 1997 / Müh

Einwohnergemeinde 4628 Wolfwil

LEGENDE

- Fahrbahn Kantonsstrasse
- Fahrbahn Gemeindestrasse
- Trottoir / Gehweg
- Radstreifen
- Grenze des Geltungsbereiches
- Baulinie
- Vorbaulinie

Stand der Nachführung: Januar 1997

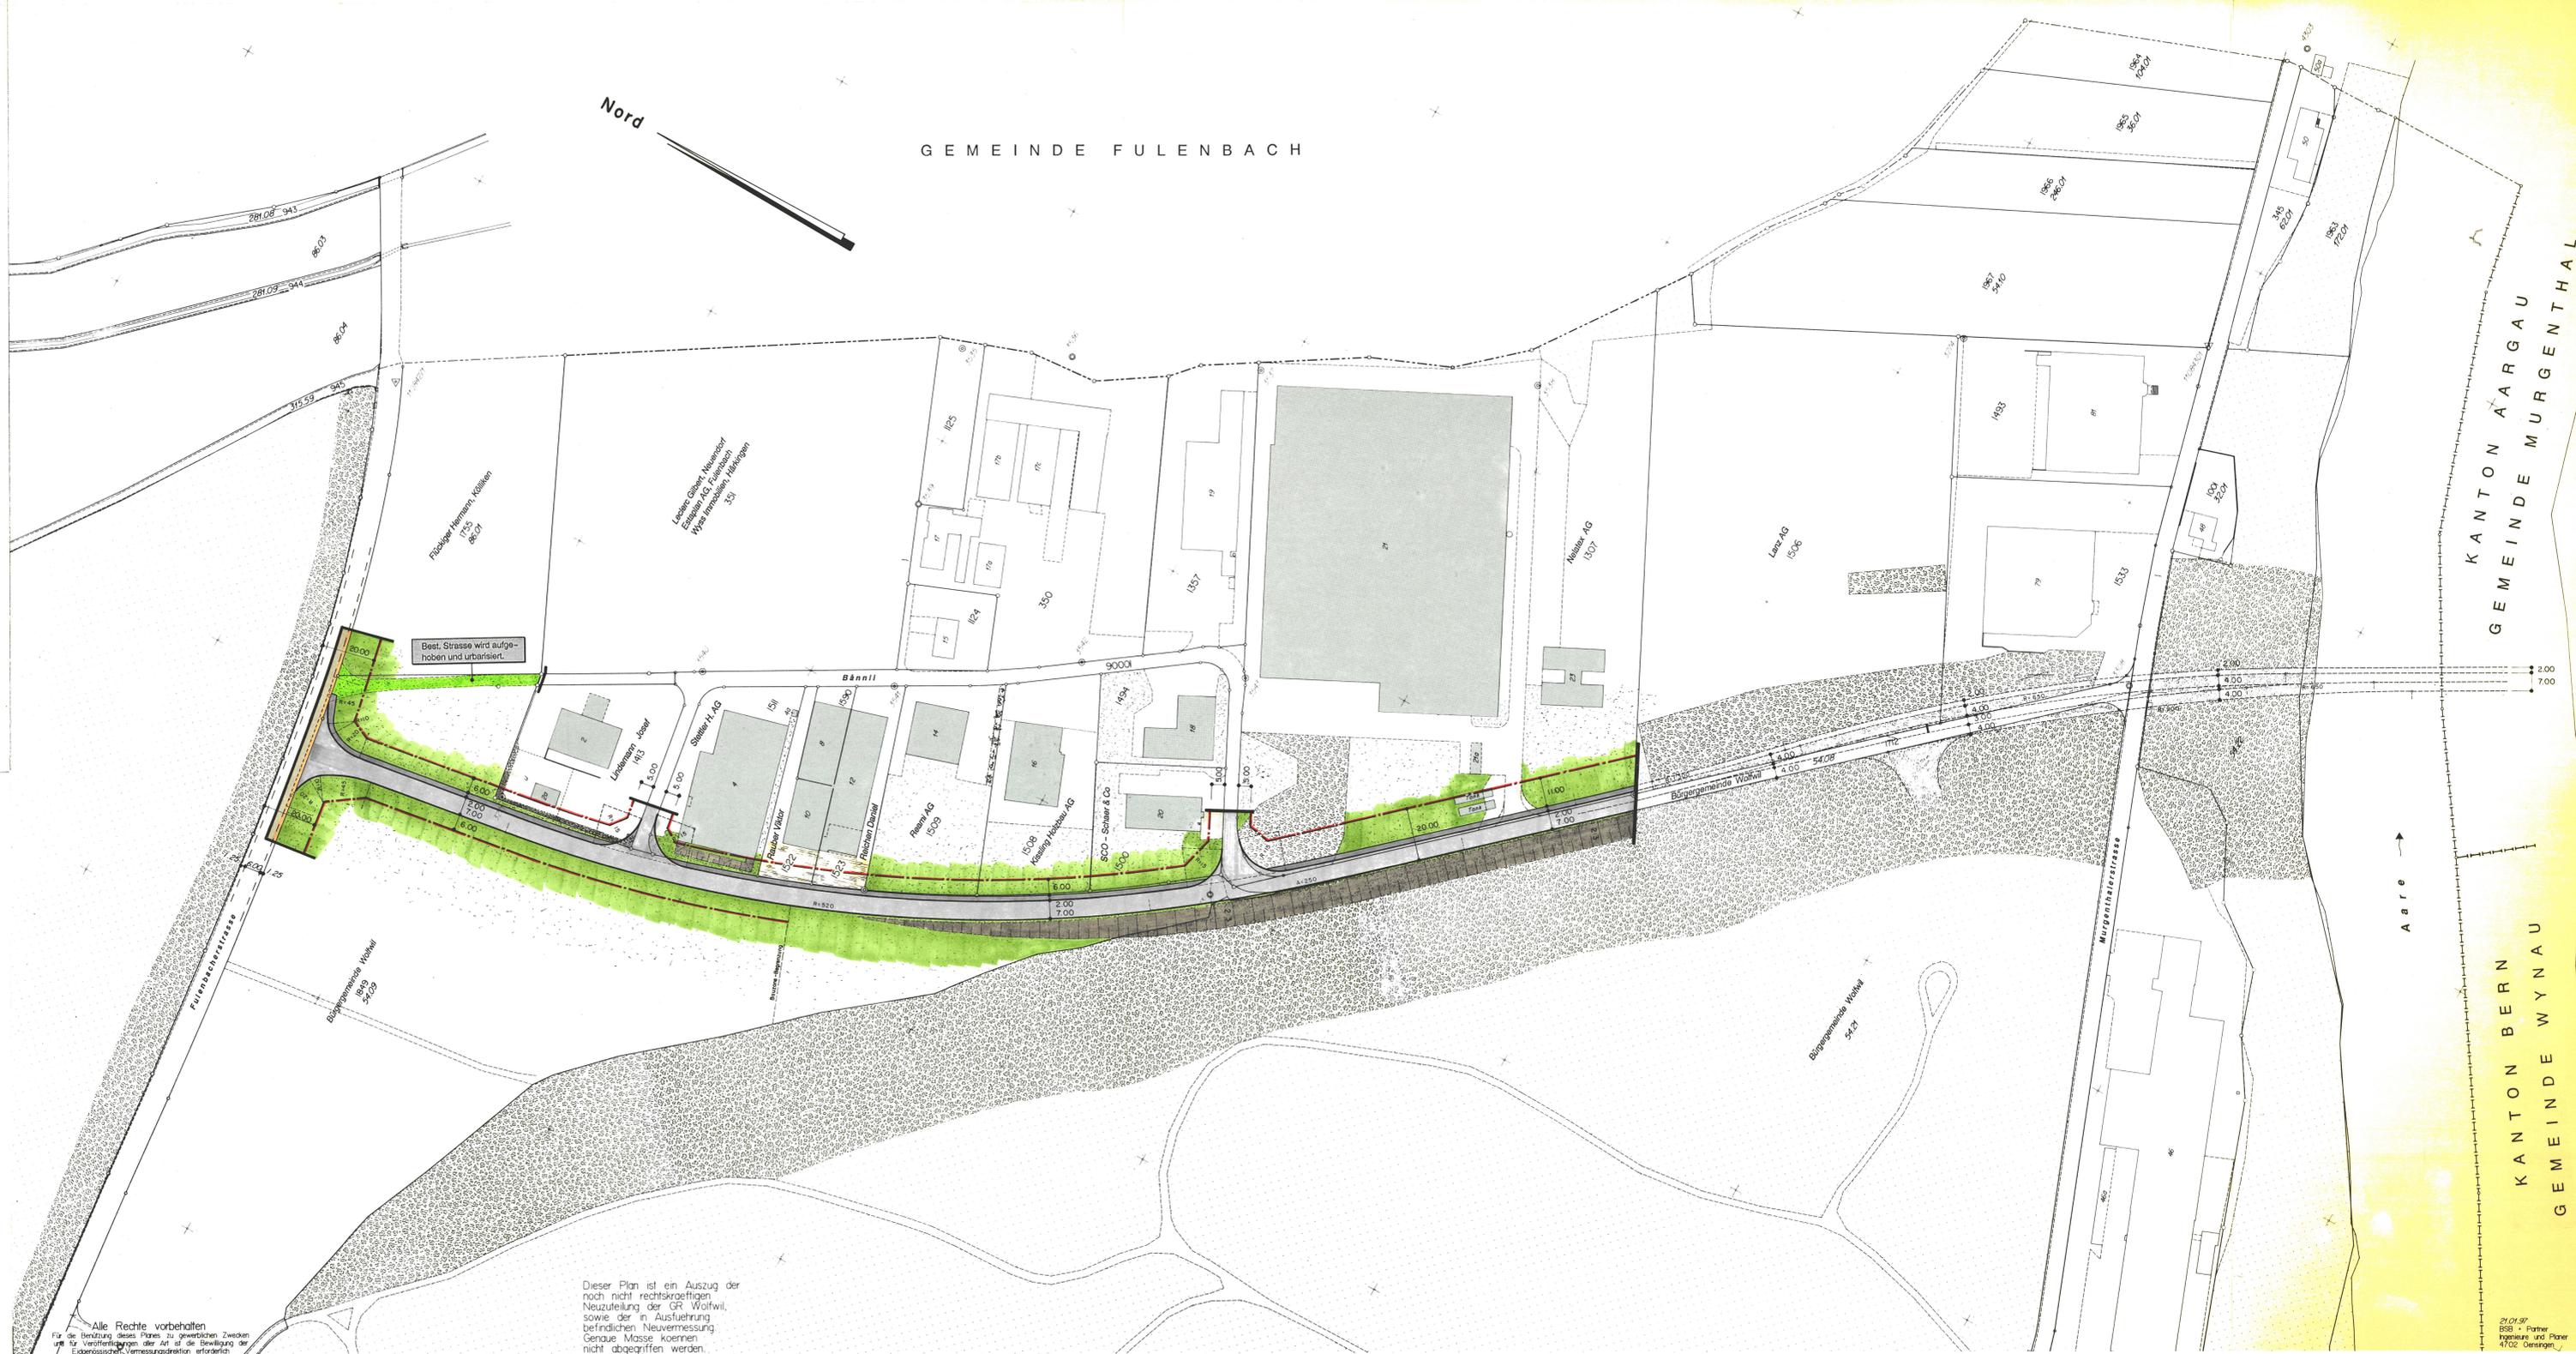

Alle Rechte vorbehalten
Für die Benutzung dieses Planes zu gewerblichen Zwecken
und für Veröffentlichungen oder Art ist die Bewilligung der
Eigentümergemeinschaft erforderlich.

Dieser Plan ist ein Auszug der
noch nicht rechtskräftigen
Neuzuteilung der GR Wolfwil,
sowie der in Ausführung
befindlichen Neuvermessung.
Genau Masse können
nicht abgegriffen werden.