



KANTON SOLOTHURN
GEMEINDE WOLFVIL



Ausbau Ribimatt

Erschliessungsplan 1:500

Planaufgabe vom 16.11.2001 bis 17.12.2001

Genehmigt durch den Regierungsrat mit
RRB Nr.: **647** vom **3.4.2002**



RL Rothpletz Lienhard
Projektierende Bauingenieure SIA
Aarauerstrasse 50 4600 Olten
Fon: 062 287 13 11 Fax: 062 287 13 10
e-mail: rliolten@rothpletz.ch

Der Gemeindepräsident:

[Signature]

Die Gemeindegemeinschaft:

[Signature]

Der Staatsschreiber:

[Signature]


Projekt Nr.: 395083.12 - 1A

Projekt: R. Ackermann

Konstr.: jm Format: 84/30

Zugehörige Pläne (Ohne Nachtrag Revisionsindex)

Rev.	Beschreibung	Erstellt		Geprüft		Freigabe	
		Datum	Visum	Datum	Visum	Datum	Visum
-		28.05.2001	jm	28.05.2001	RA	28.05.2001	
A	Schreiben Amt für Raumplanung vom 17.09.2001	30.10.2001	jm	30.10.2001	RA	30.10.2001	
B							
C							
D							
E							
F							

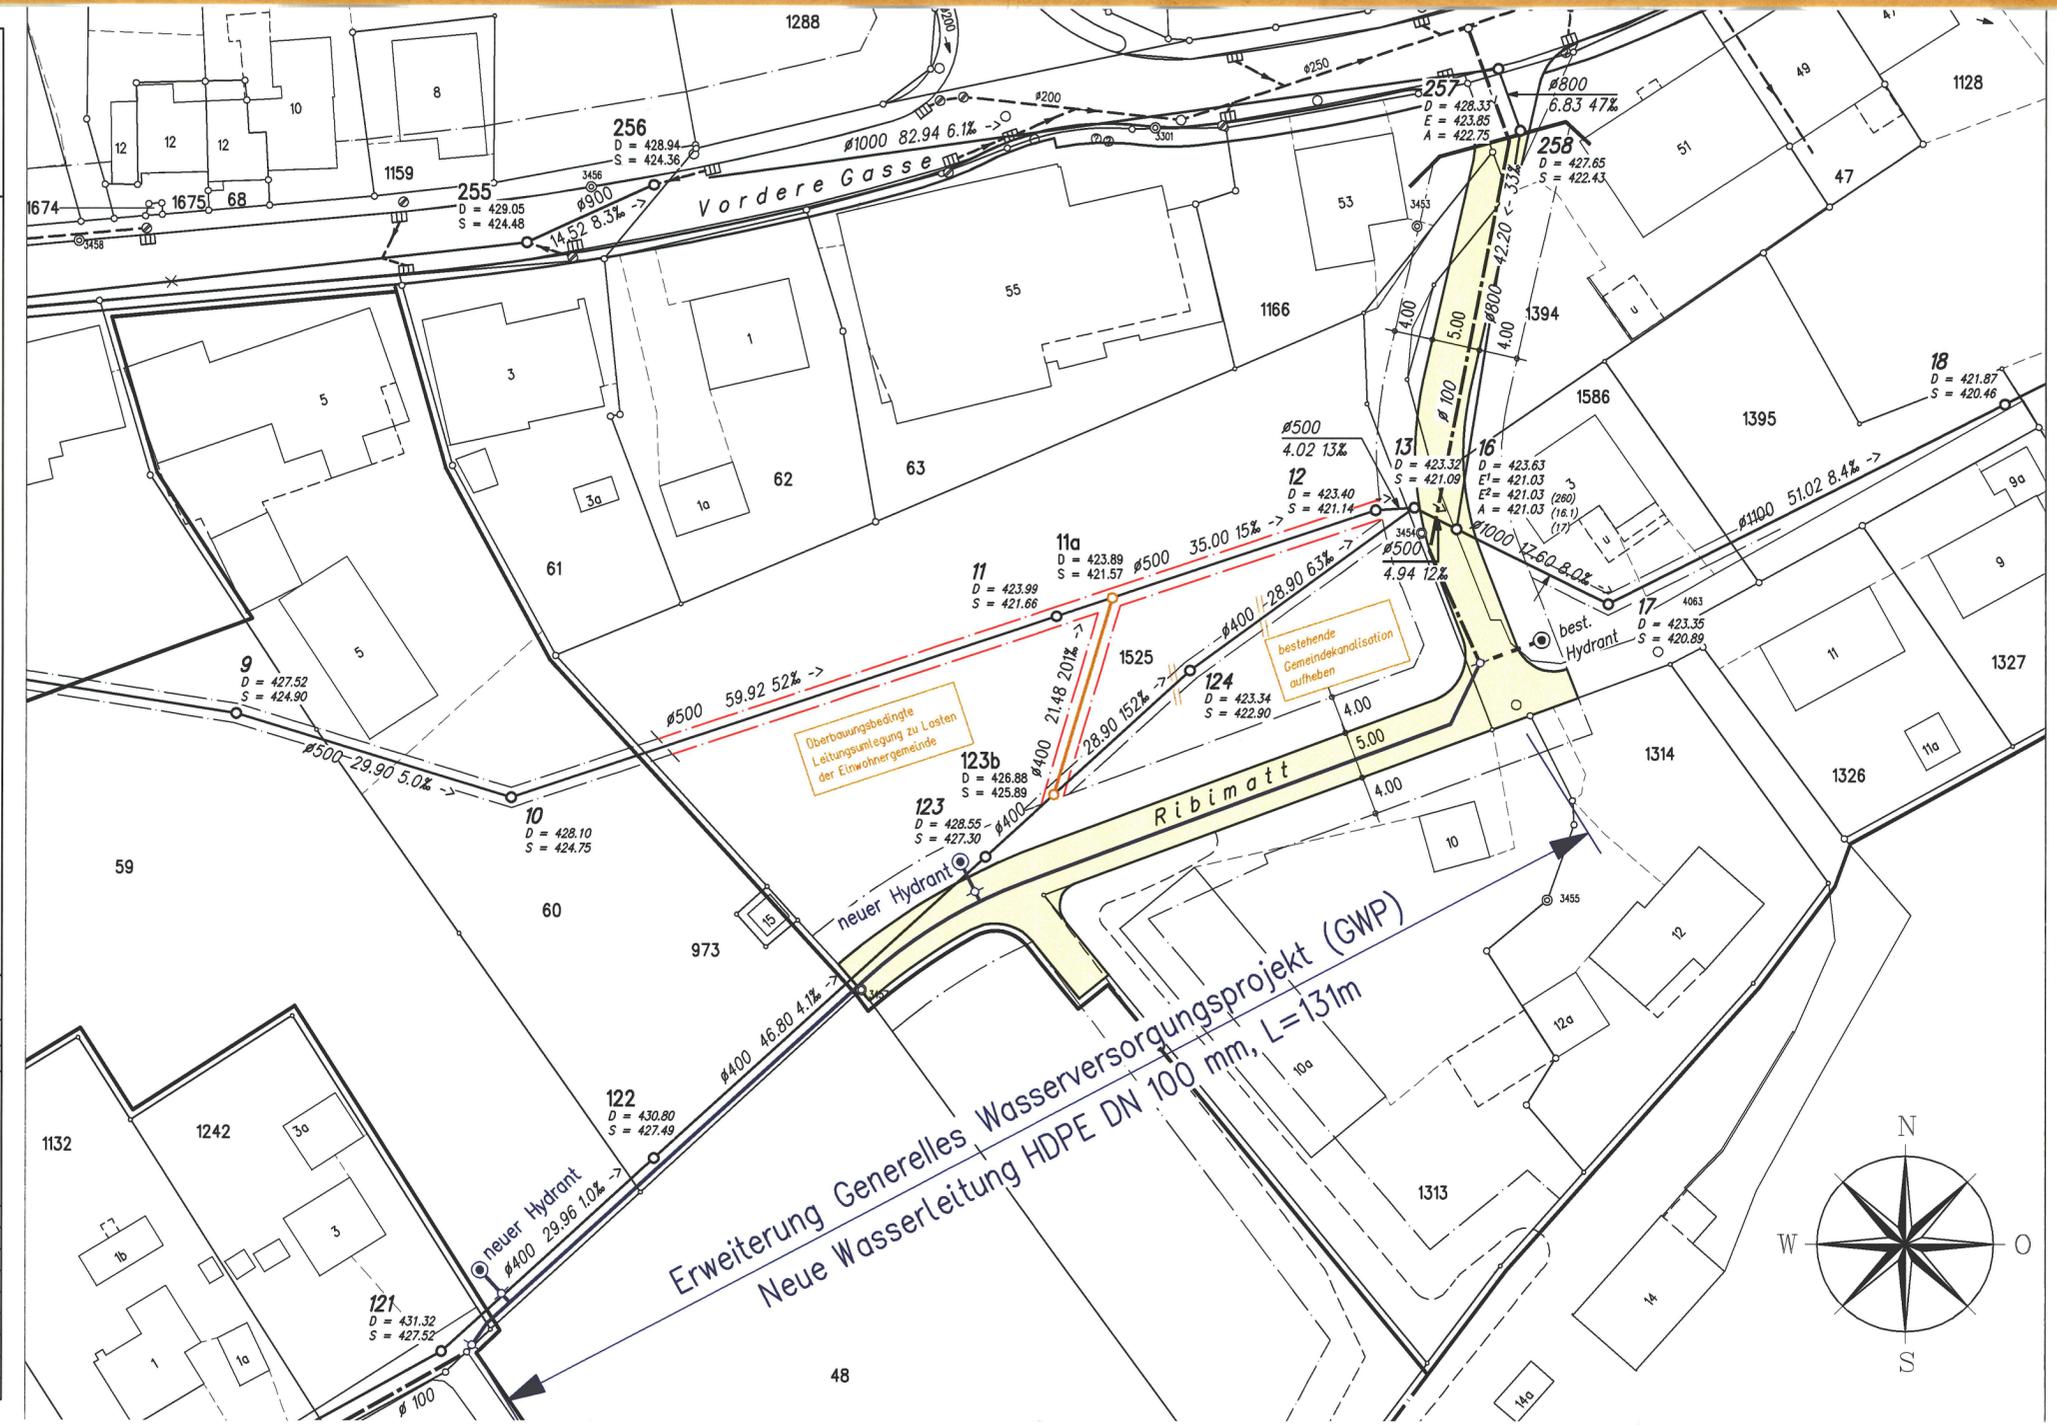

Genehmigungsinhalt

- Neue Baulinie über Kanalisationsleitung
- Neue Abwasserentsorgung mit Kontrollschächten und Nennweite
- Neue Wasserversorgung mit Hydrant, Schieber und Nennweite

Orientierungsinhalt

- Geplanter Ausbau gemäss Erschliessungsplan (RRB Nr. 889 vom 12. März 1990)
- Baulinie
- Bauzonengrenze
- Bestehende Baulinie über Kanalisationsleitung

