


81/4

Kant. Planungsstelle

KANTON SOLOTHURN
GEMEINDE WOLFWIL

AUSBAU DER HAUPTSTRASSE

SCHULHAUS BIS FERRO-WATCH

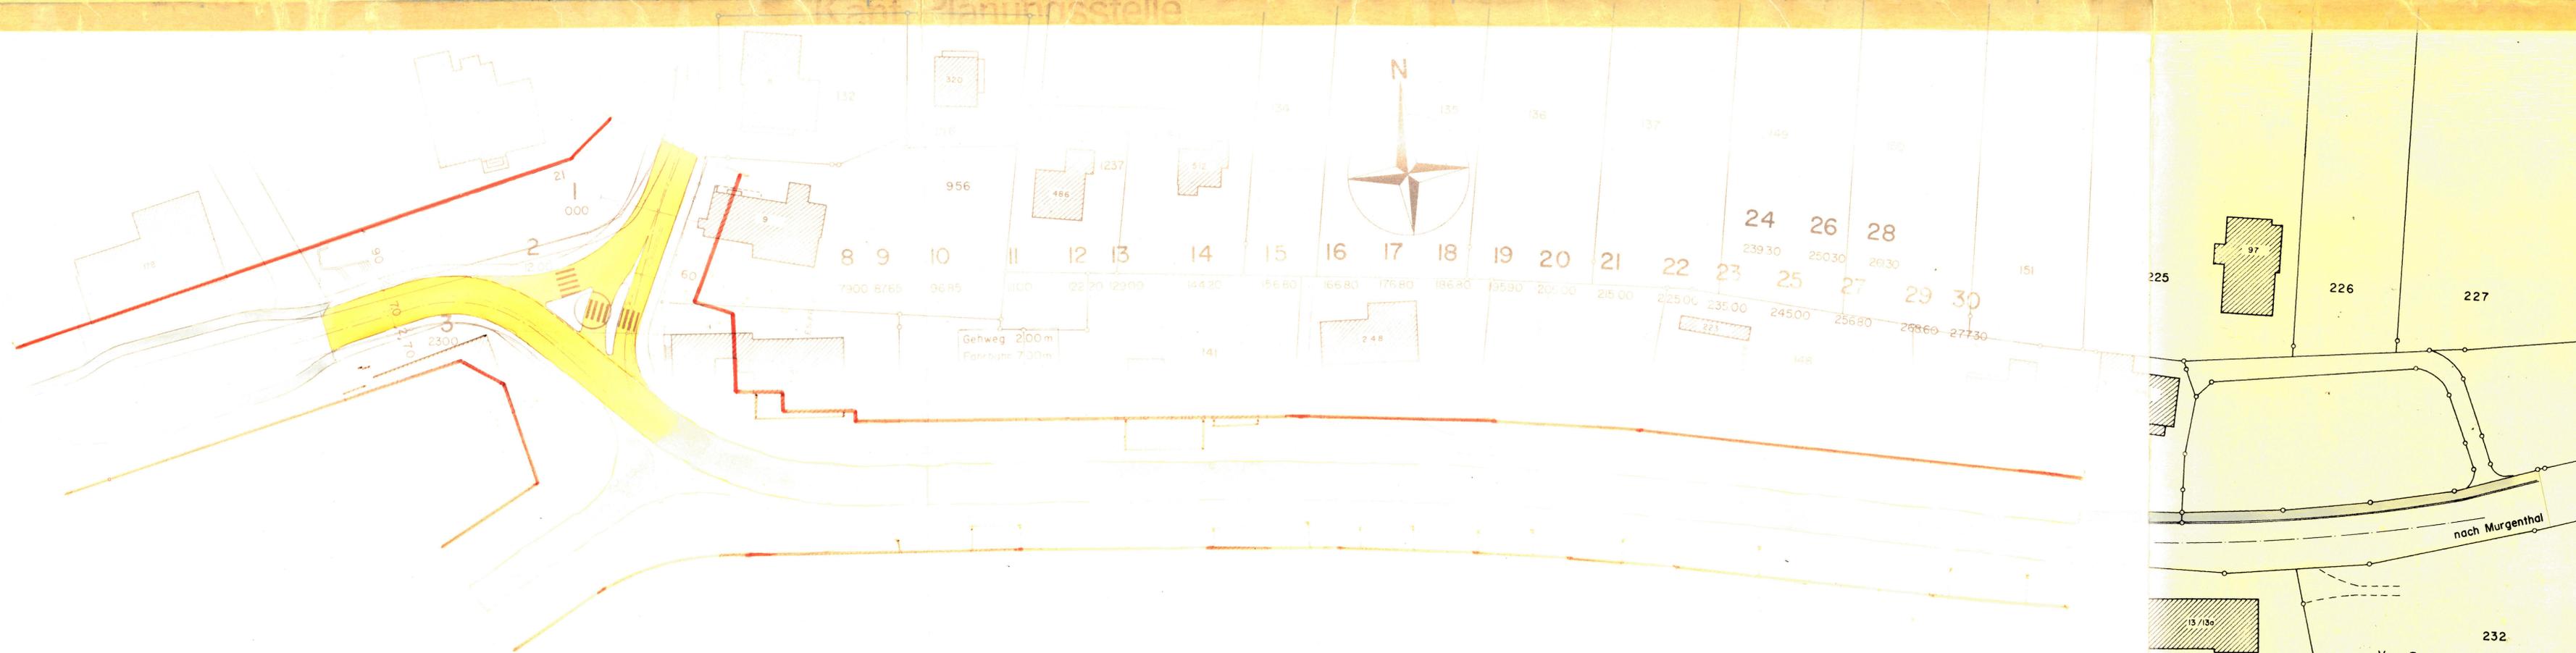

26. April 1972
1.-31. Mai 1972
bygn



232
Vom Regierungsrat durch heutigen
Beschluss Nr. 4133 genehmigt.
Solothurn, den 1. Aug. 1972
Der Staatsschreiber: