

81 / 48

Kantonaler Erschliessungsplan

Erdgaserschliessung Wolfwil

Normalprofil 1 : 20

Original Auflageexemplar

Dem kantonalen Erschliessungsplan "Erdgaserschliessung Wolfwil" kommt die Bedeutung der Baubewilligung nach § 39 Abs. 4 des Bau- und Planungsgesetzes (PBG, BGS 711.1) zu.

Öffentliche Auflage vom 30.10.2014 bis 28.11.2014


Genehmigt vom Regierungsrat des Kantons Solothurn mit Beschluss Nr. 142 von 17.2.2015
Der Staatsarchivar:




Publikation des Regierungsratsbeschluss im Amtsblatt Nr. 8 vom 20.2.15

Index	Datum	Änderungen	gez.	gespr.	gen.	Dienstag	09.07.2014	geprüft:	Plan Nr.	genehmigt:
								gezeichnet:	30 x 147	
								Grösse:	30 x 147	
								UdR:	3697 / 4	
								gedruckt:	29.04.2014 11:37:07	


Detail 1:20
Schlaufenschacht

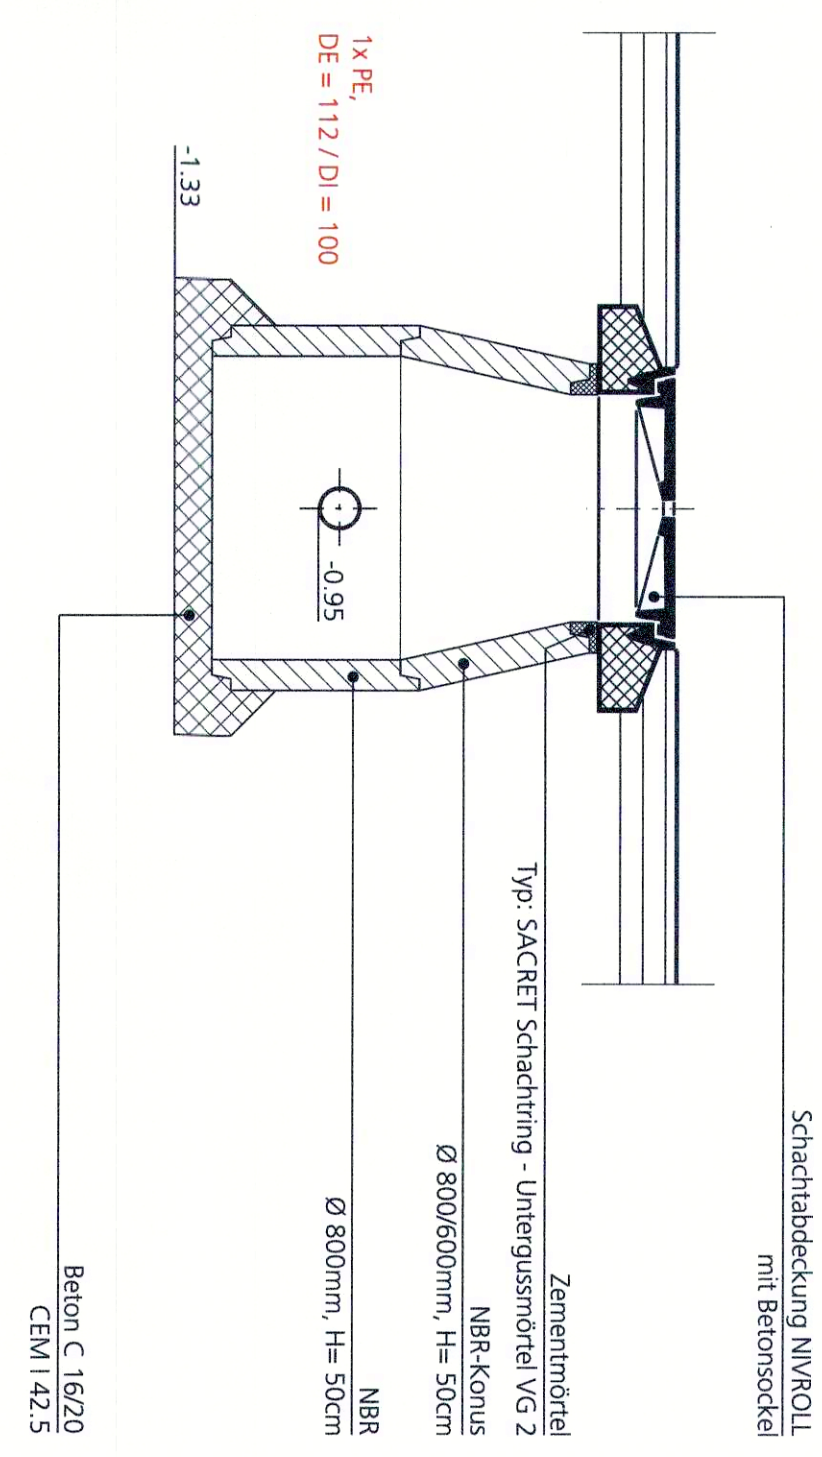


Normalprofil 1 1:20
Belag
Murgenthalerstrasse

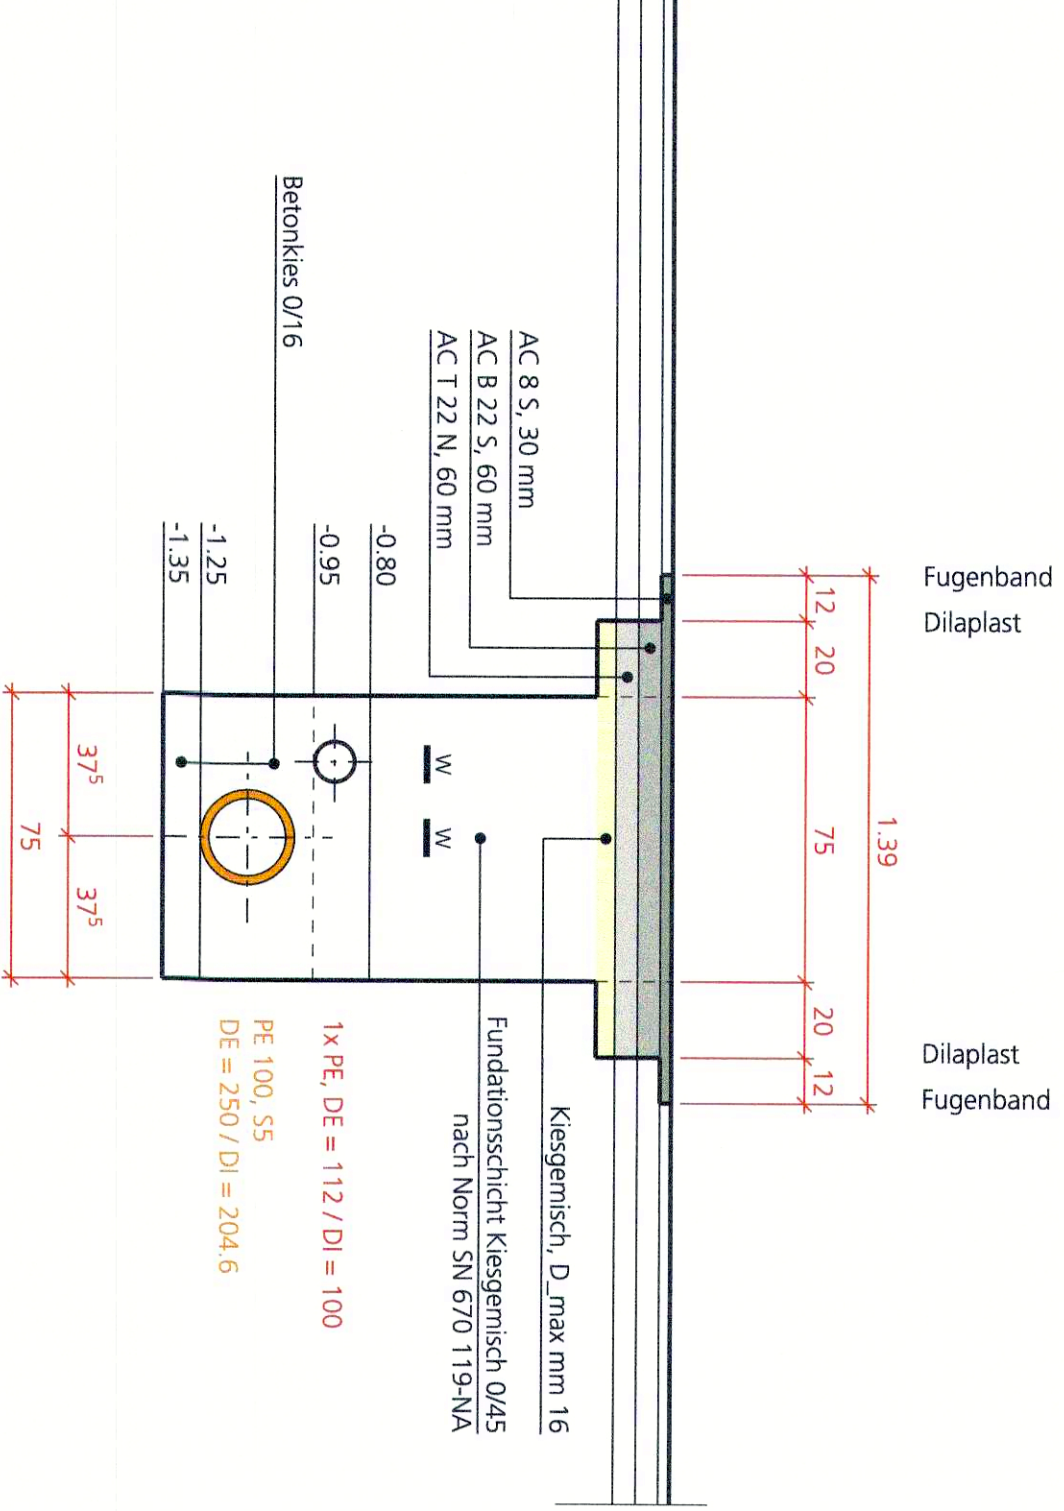

Normalprofil 2 1:20
Belag
Murgenthalerstrasse

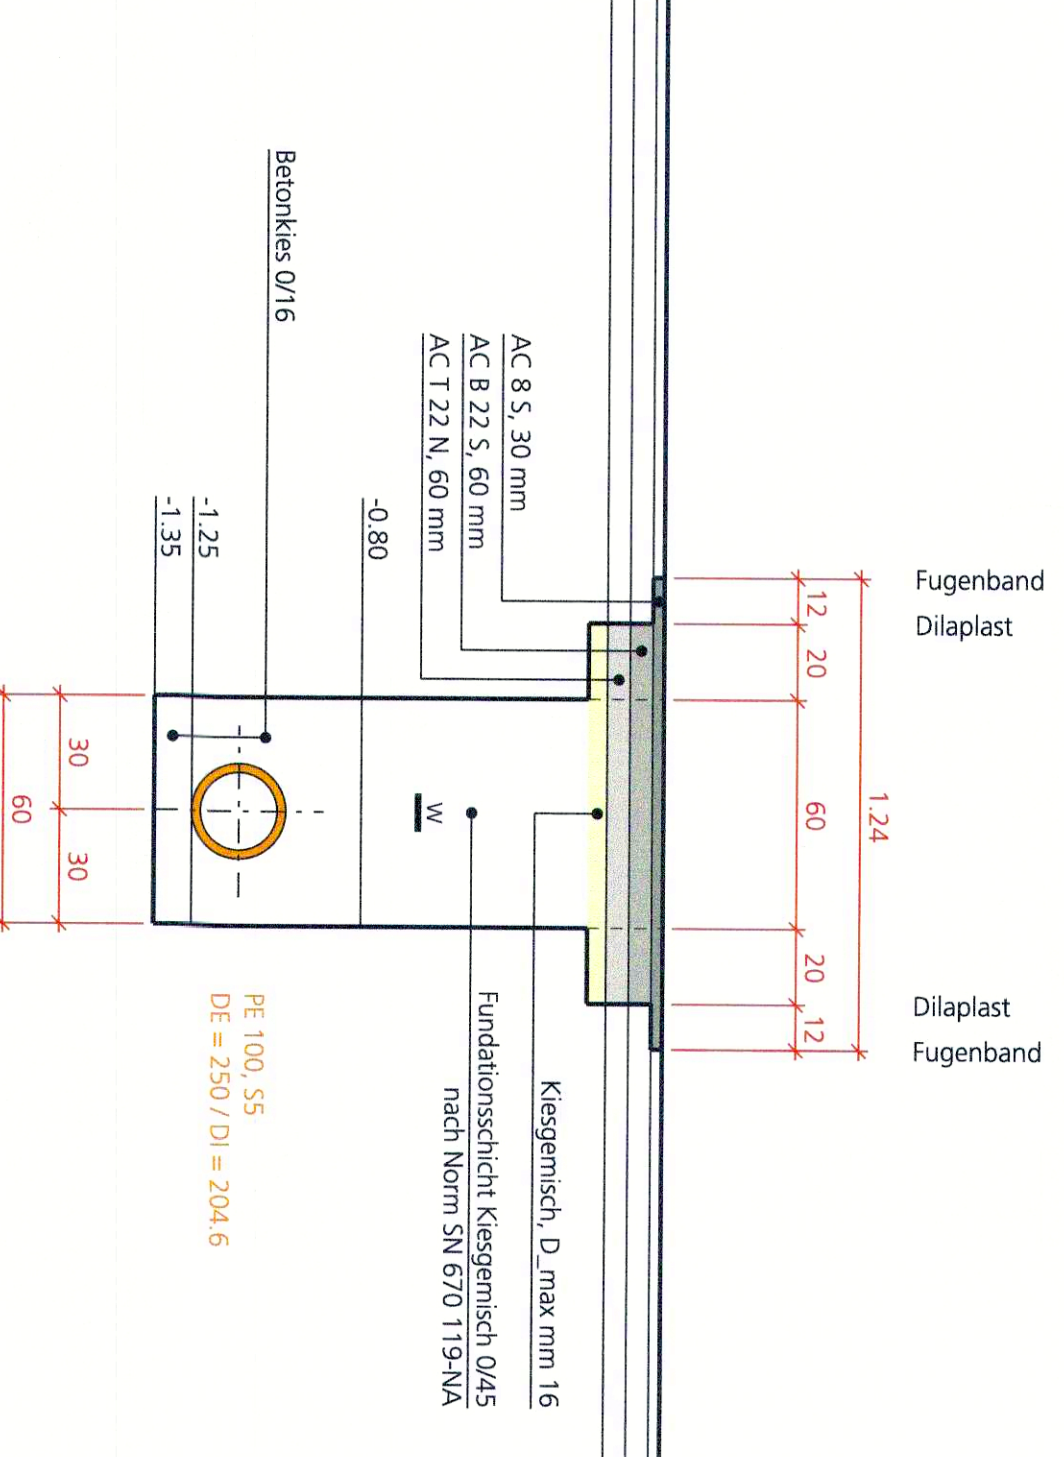

Normalprofil 3 1:20
Belag
Industrie Bänkli

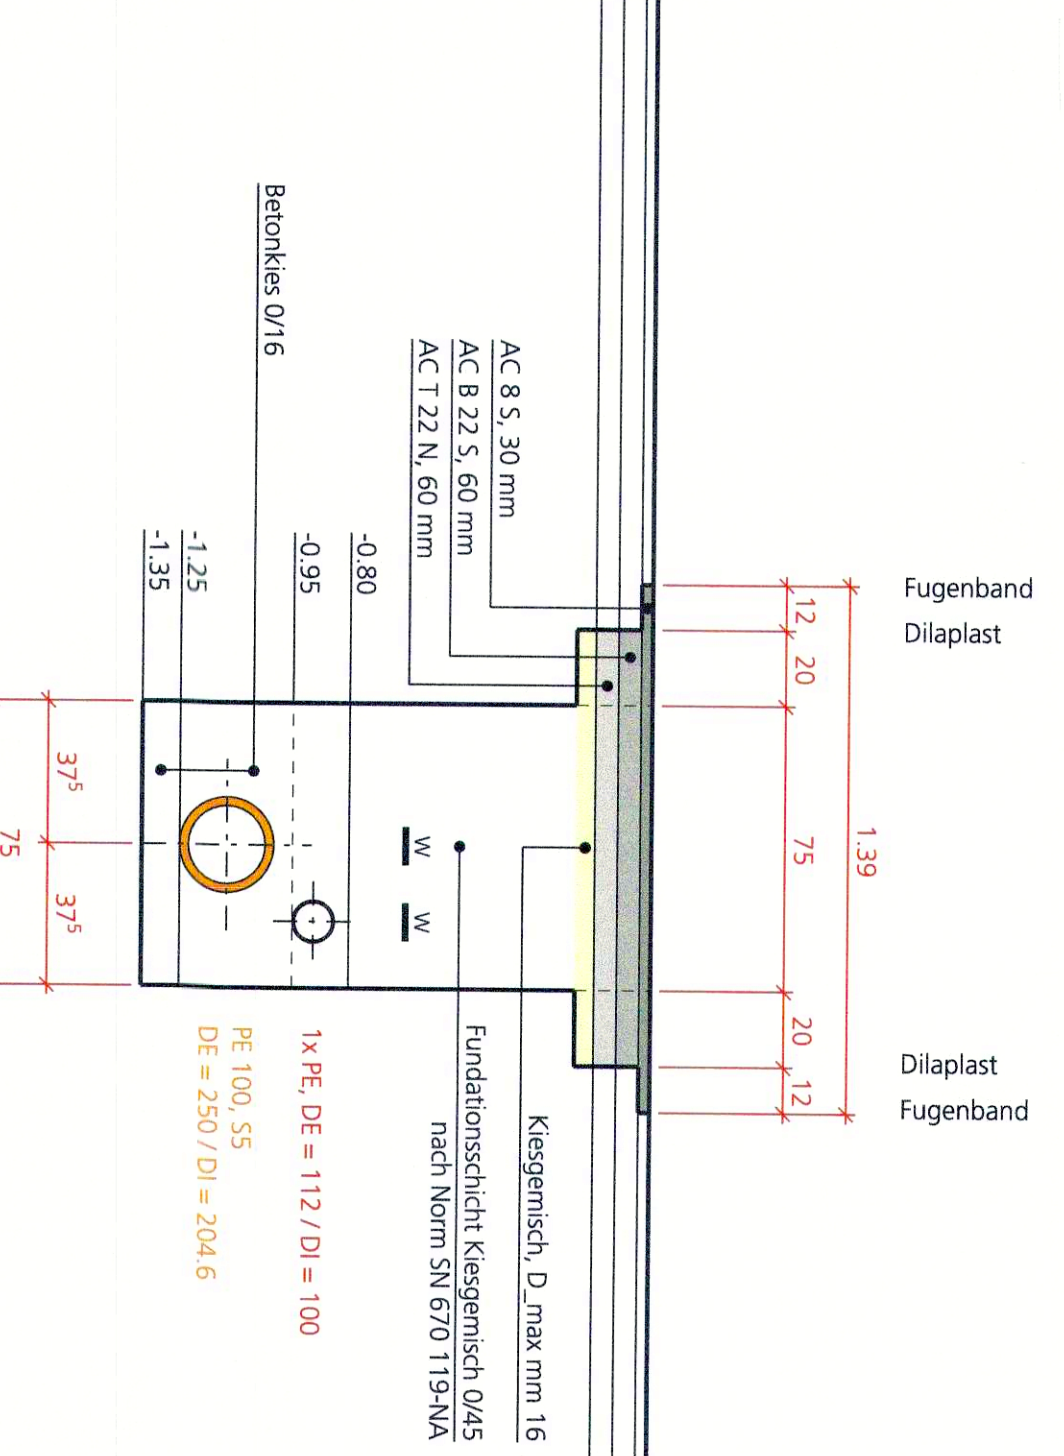

Normalprofil 4 1:20
Kulturland

