


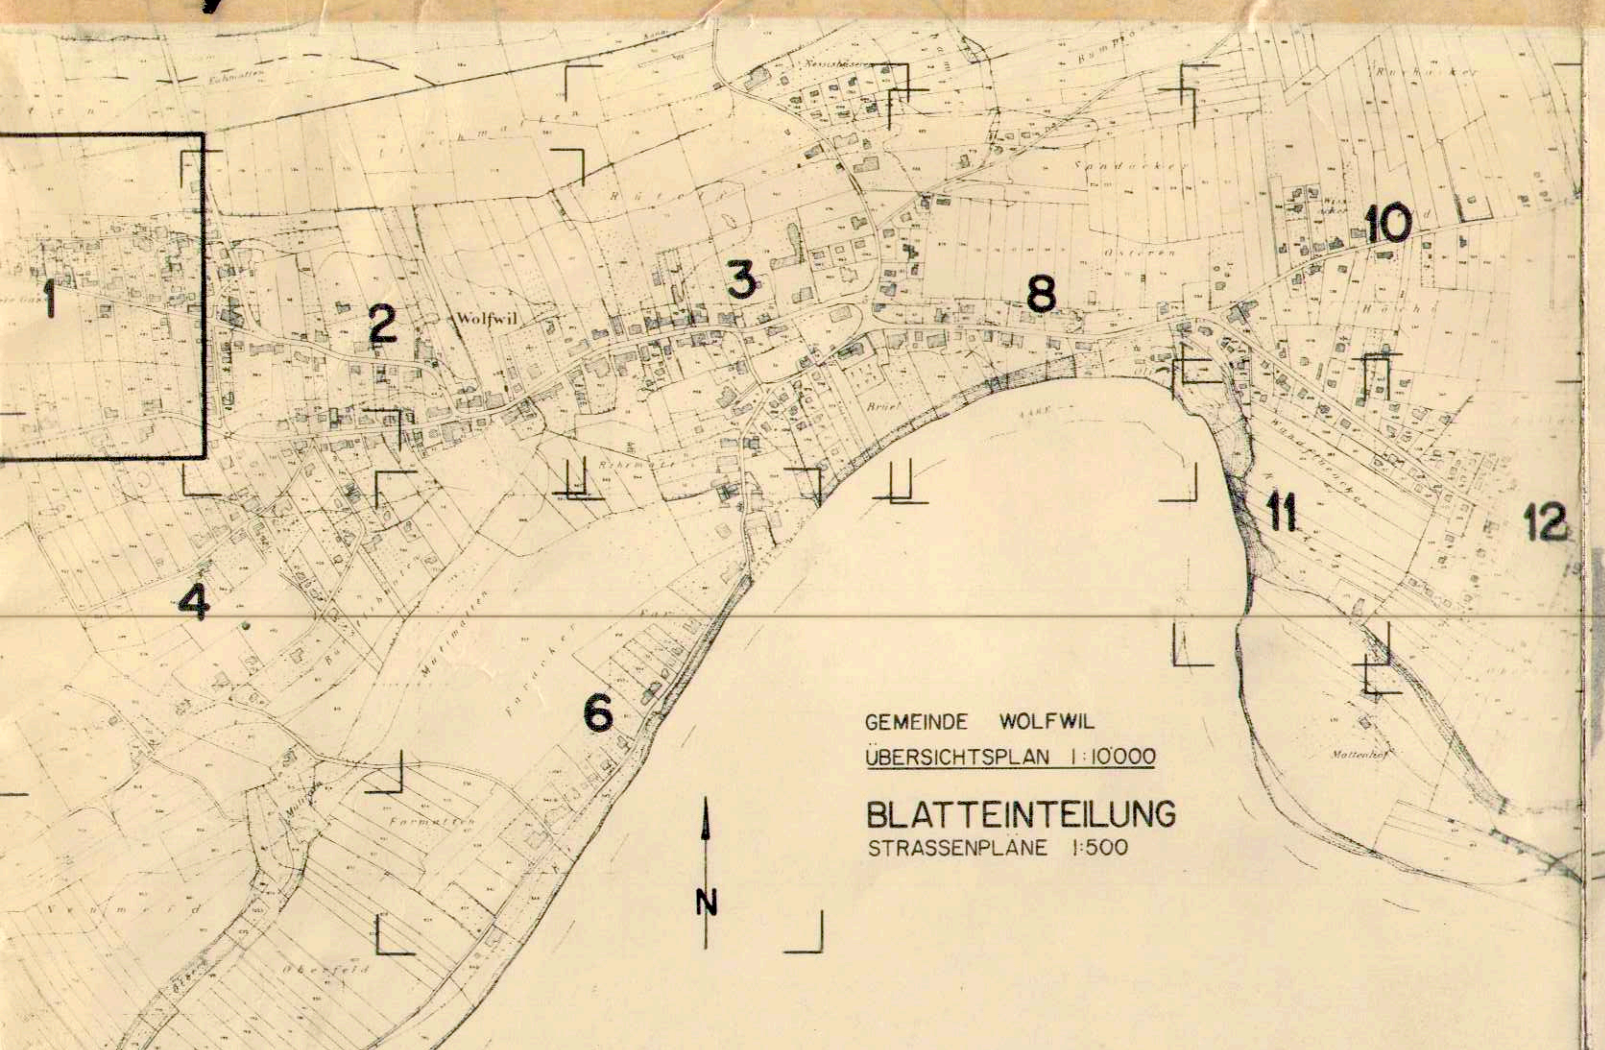

KANTON SOLOTHURN GEMEINDE WOLFVIL

STRASSENPLAN 1:500

BLATT NR. I

|                               |                  |                |
|-------------------------------|------------------|----------------|
| ROTHPLETZ, LIENHARD & CIE. AG | RL. NR. 36726-10 | FORMAT 86/80   |
| DIPL. BAUINGENIEURE ETH / SIA | GEZ. 21.8.69     | ERG. A FEB. 72 |
| 4600 OLTEN, AARAUERSTR. 227   | GEPR. 9          | ERG. B         |
|                               | GES.             | ERG. C         |

AUFLAGE: 28.8.-29.9.69

GENEHMIGT DURCH DEN GEMEINDERAT AM: 15. Mai 1972

GENEHMIGT DURCH DIE GEMEINDEVERSAMMLUNG AM: 28. Juni 1972

DER AMMANN: *W. F. F.* DER GEMEINDESCHREIBER: *H. B.*

GENEHMIGT DURCH DEN REGIERUNGSRAT AM: *23.2.73*

LAUT RRB NR. 814 DER STAATSSCHREIBER: *S. A. R.*

