



KANTON SOLOTHURN

GEMEINDE WOLFWIL



# Erschliessungsplan

## Industrie Bännli

Dem Plan kommt gleichzeitig die Bedeutung der Baubewilligung nach § 39 Abs. 4 PBG zu.

Das für das Projekt notwendige Land wird der Abtretungs- und Duldungspflicht nach § 42 PBG unterstellt.

## Querprofile 1:100

Vom Gemeinderat für die öffentliche Auflage verabschiedet am **-8. März 2022**

Öffentliche Auflage vom **28. April 2022** bis **28. Mai 2022**

Vom Gemeinderat beschlossen am **-8. März 2022**

Der Gemeindepräsident:



Der Gemeindeschreiber:

26. SEP. 2023

Vom Regierungsrat genehmigt am **2023 / 1576** mit RRB Nr.



Der Staatsschreiber:

*A. F.*

Publikation Genehmigungsbeschluss im Amtsblatt Nr. .... vom **20. OKT. 2023**



**Rothpletz | Lienhard**  
Projektierende Bauingenieure SIA

☐ 5001 Aarau

☐ 3000 Bern

☒ 4600 Olten

☐ 8005 Zürich

Schiffhändstrasse 35  
Tel. 062 836 91 66  
rliaarau@rothpletz.ch

Blumenbergstrasse 50  
Tel. 031 330 84 84  
rlibern@rothpletz.ch

Aarauerstrasse 50  
Tel. 062 287 13 11  
rliolten@rothpletz.ch


Limmatstrasse 50  
Tel. 044 228 65 00  
rlizuerich@rothpletz.ch

Projekt: R. Ackermann Konstr.: N. Stumpf Planformat: 105 / 30 Plan Nr.: **3.18.009 - 14 A**

| Rev. | Datum      | Beschreibung                         | Erstellt | Geprüft | Freigabe |
|------|------------|--------------------------------------|----------|---------|----------|
| -    | 02.07.2021 | -                                    | Stn/Kab  | RA      | RA       |
| A    | 31.01.2022 | Anpassungen gemäss Vorprüfung Kanton | Leg      | AK      | AK       |
| B    |            |                                      |          |         |          |
| C    |            |                                      |          |         |          |
| D    |            |                                      |          |         |          |
| E    |            |                                      |          |         |          |


## Querprofil 1

Metrierung = 20.00 m

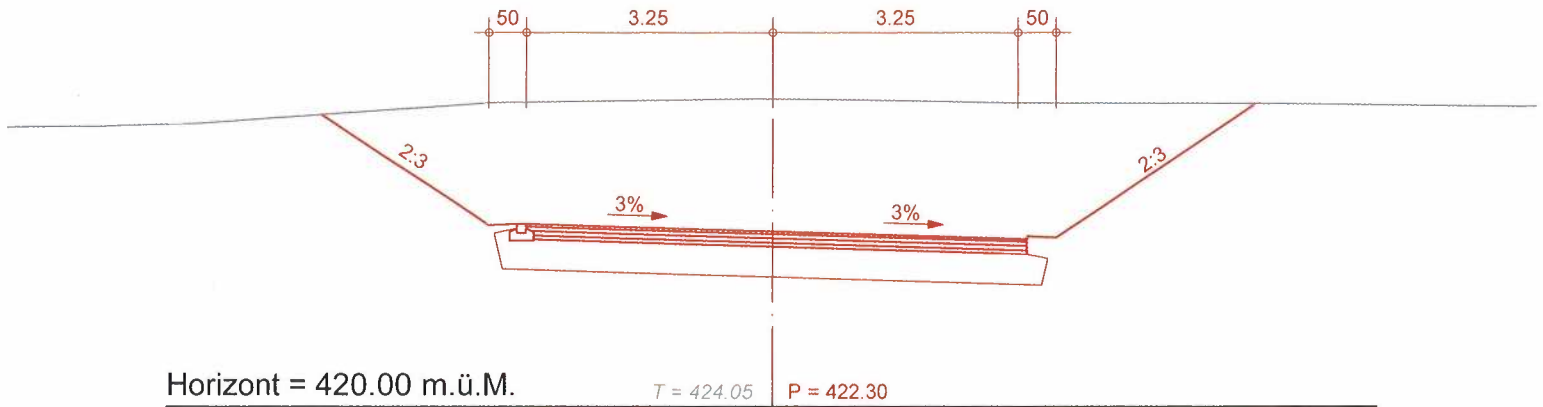


## Querprofil 2

Metrierung = 40.00 m

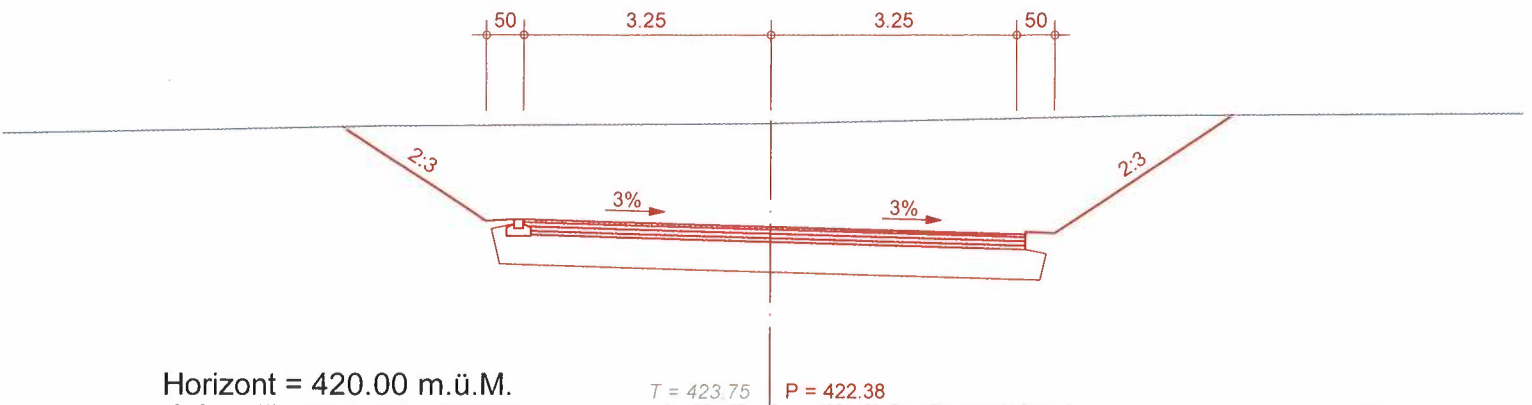


## Querprofil 3

Metrierung = 60.00 m

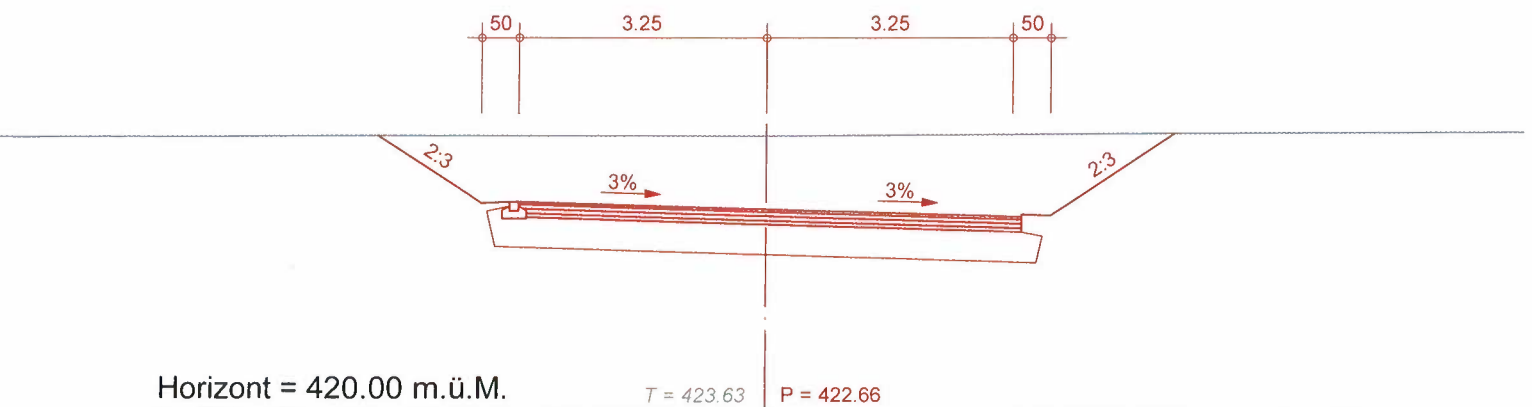


## Querprofil 4

Metrierung = 80.00 m

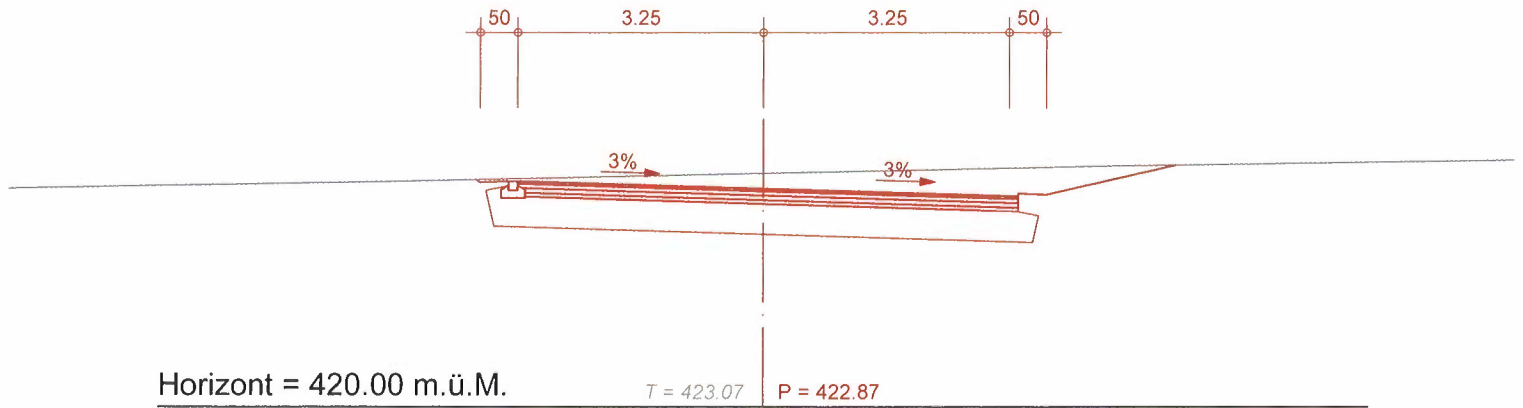


## Querprofil 5

Metrierung = 100.00 m

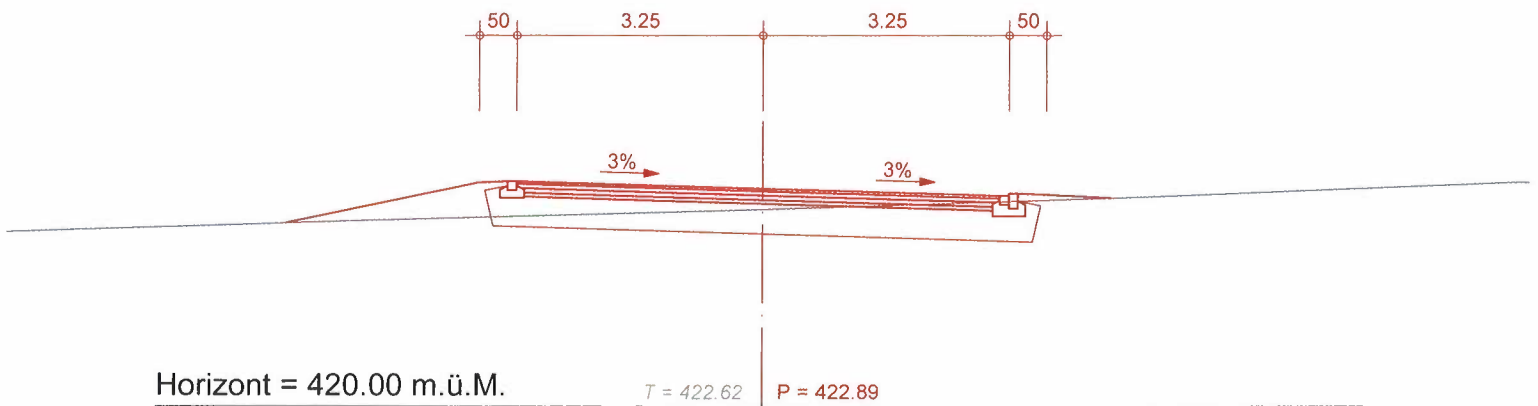


## Querprofil 6

Metrierung = 120.00 m

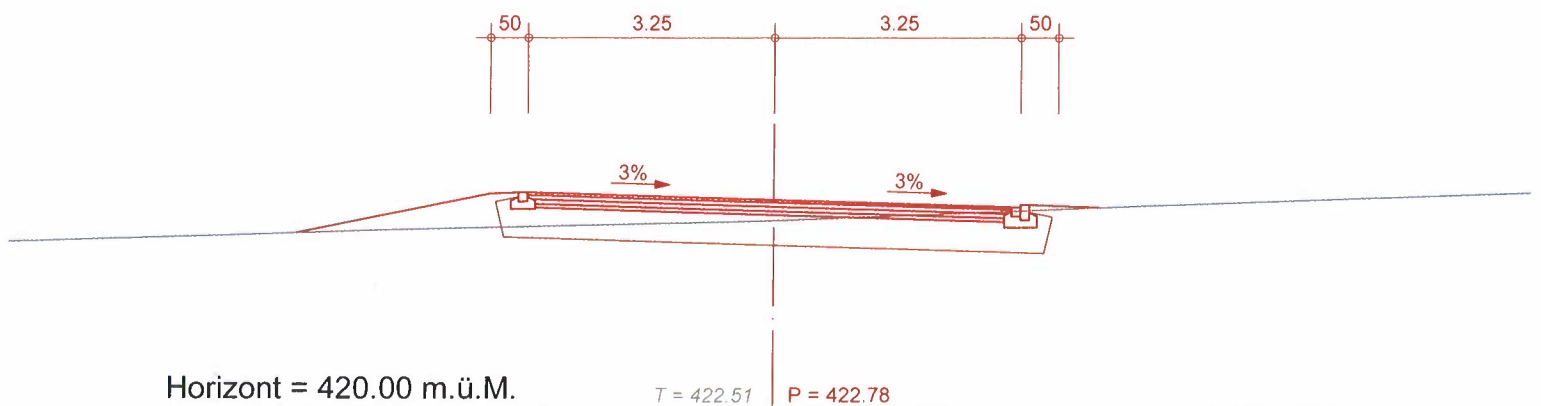


## Querprofil 7

Metrierung = 140.00 m

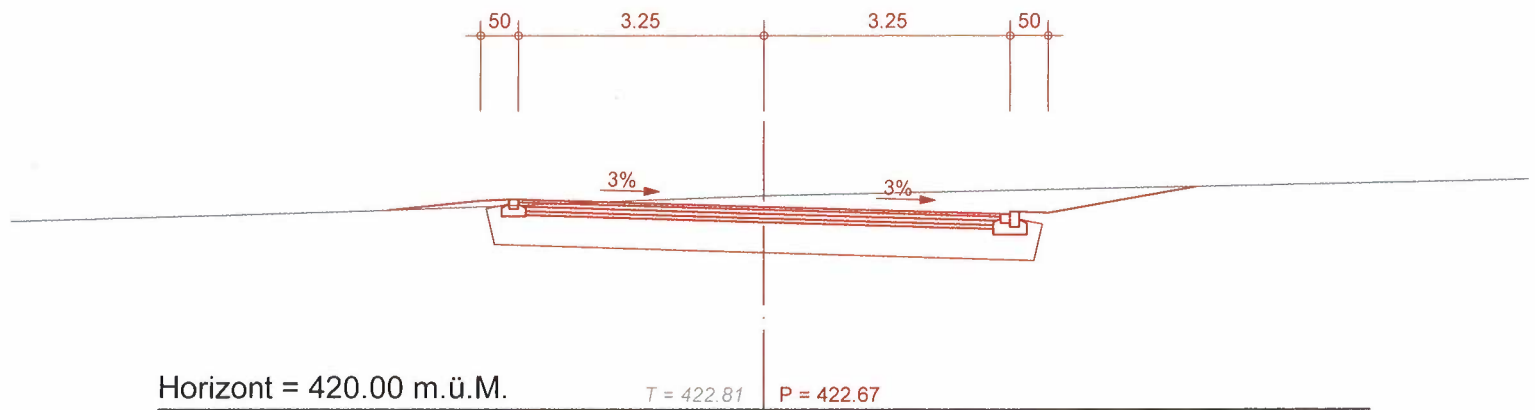


## Querprofil 8

Metrierung = 160.00 m

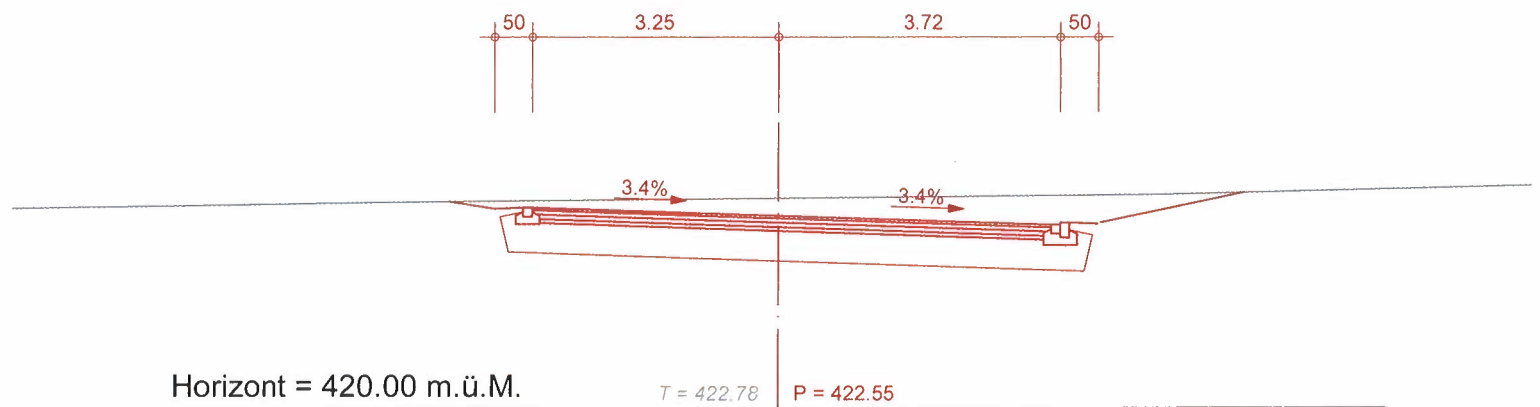


## Querprofil 9

Metrierung = 180.00 m

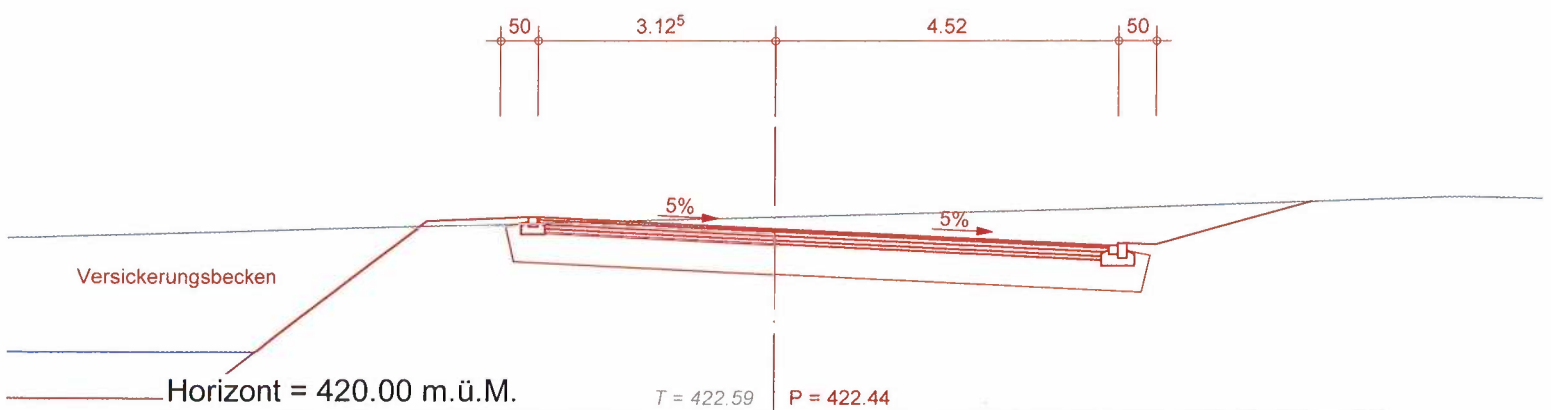


## Querprofil 10

Metrierung = 200.00 m

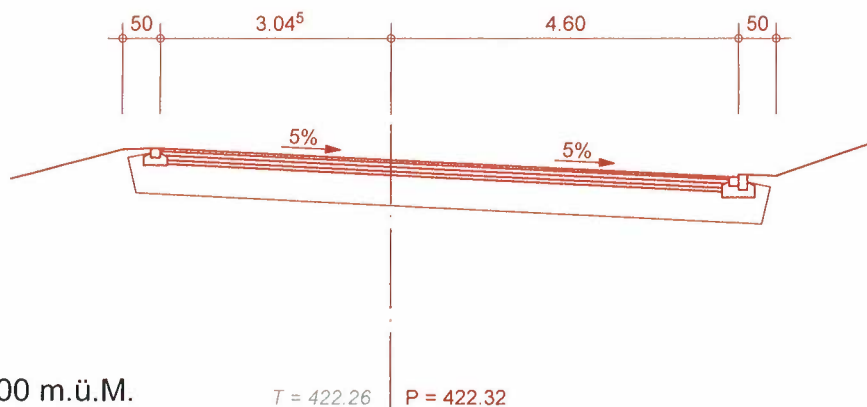


## Querprofil 11

Metrierung = 220.00 m

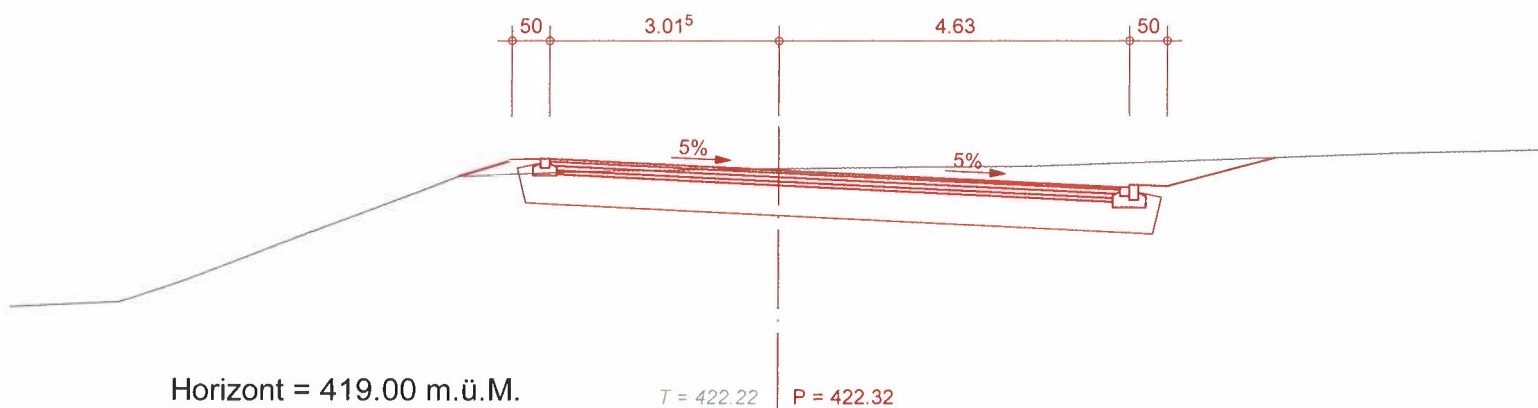


## Querprofil 12

Metrierung = 240.00 m

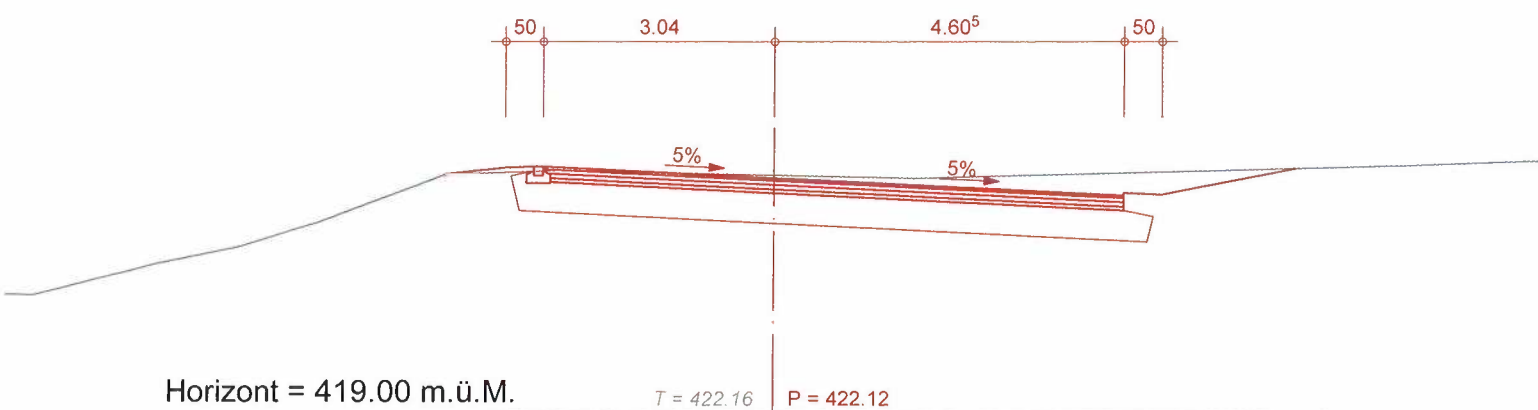


## Querprofil 13

Metrierung = 260.00 m

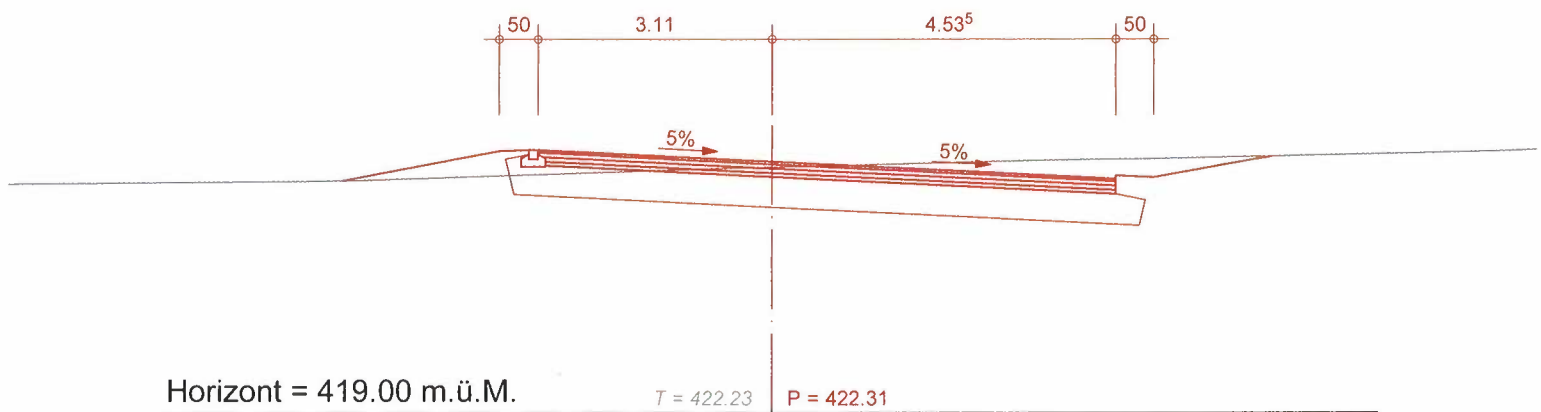


## Querprofil 14

Metrierung = 280.00 m

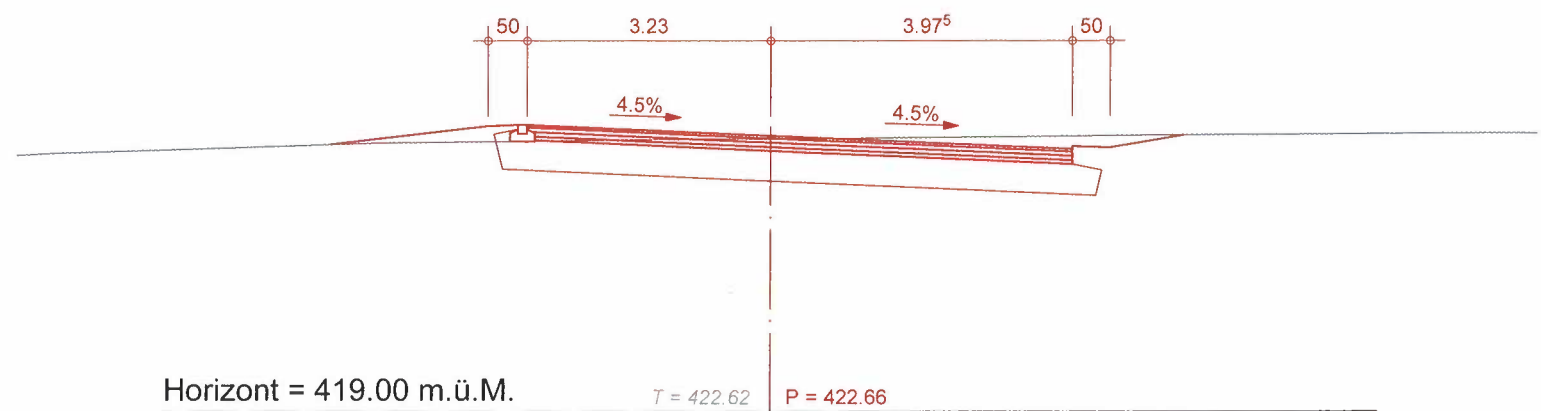


## Querprofil 15

Metrierung = 300.00 m

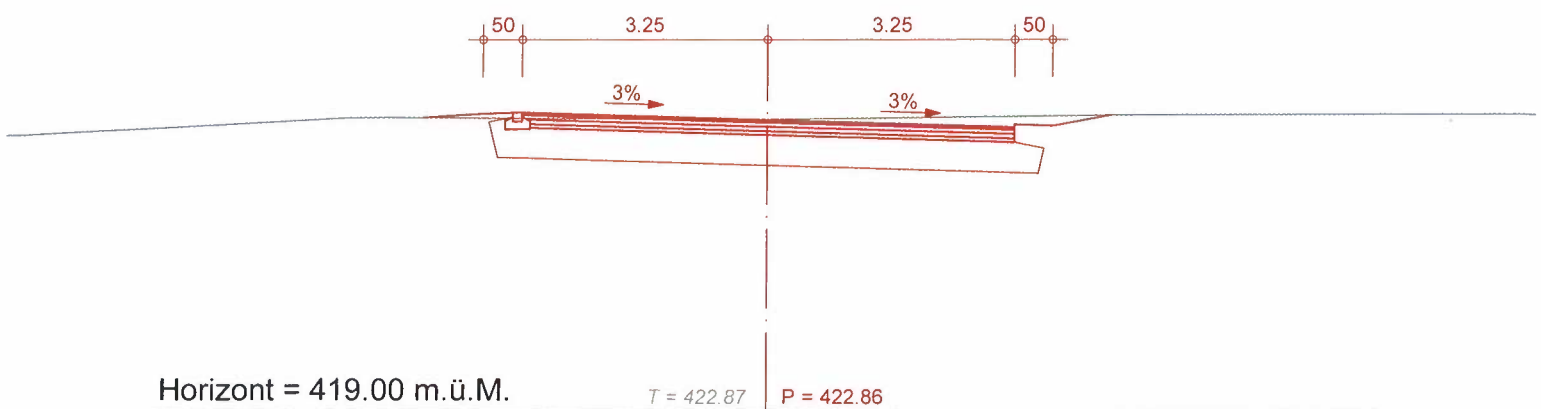

## Querprofil 16

Metrierung = 320.00 m

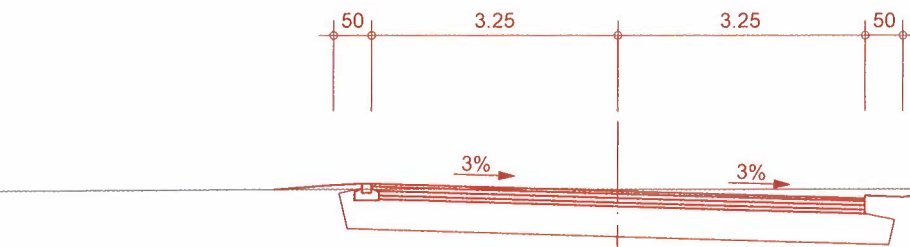


Horizont = 420.00 m.ü.M.

$T = 422.89$

$P = 422.87$

## Querprofil 17

Metrierung = 340.00 m

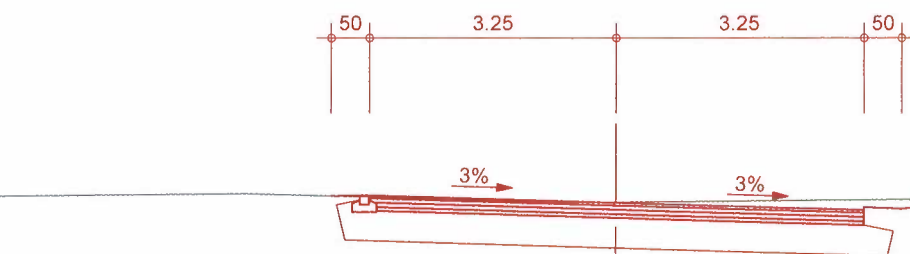


Horizont = 420.00 m.ü.M.

$T = 422.74$

$P = 422.74$

## Querprofil 18

Metrierung = 360.00 m

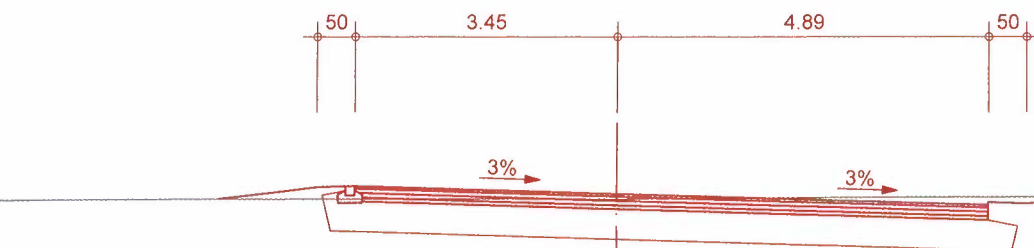

Horizont = 420.00 m.ü.M.

$T = 422.78$

$P = 422.85$