



81/61

# Erschliessungsplan

## Industrie Bännli

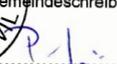
Dem Plan kommt gleichzeitig die Bedeutung der Baubewilligung nach § 39 Abs. 4 PBG zu.  
Das für das Projekt notwendige Land wird der Abtretungs- und Duldungspflicht nach § 42 PBG unterstellt.

## Normalprofil 1:20

Vom Gemeinderat für die öffentliche Auflage verabschiedet am **- 8. März 2022**

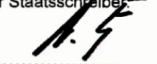
Öffentliche Auflage vom **28. April 2022** bis **28. Mai 2022**

Vom Gemeinderat beschlossen am **- 8. März 2022**

Der Gemeindepräsident:  Gemeindevorsteher: 



Vom Regierungsrat genehmigt am **26. SEP. 2023** mit RRB Nr. **2023/1576**

Der Staatschreiber: 

Publikation Genehmigungsbeschluss im Amtsblatt Nr. .... vom **20. OKT. 2023**

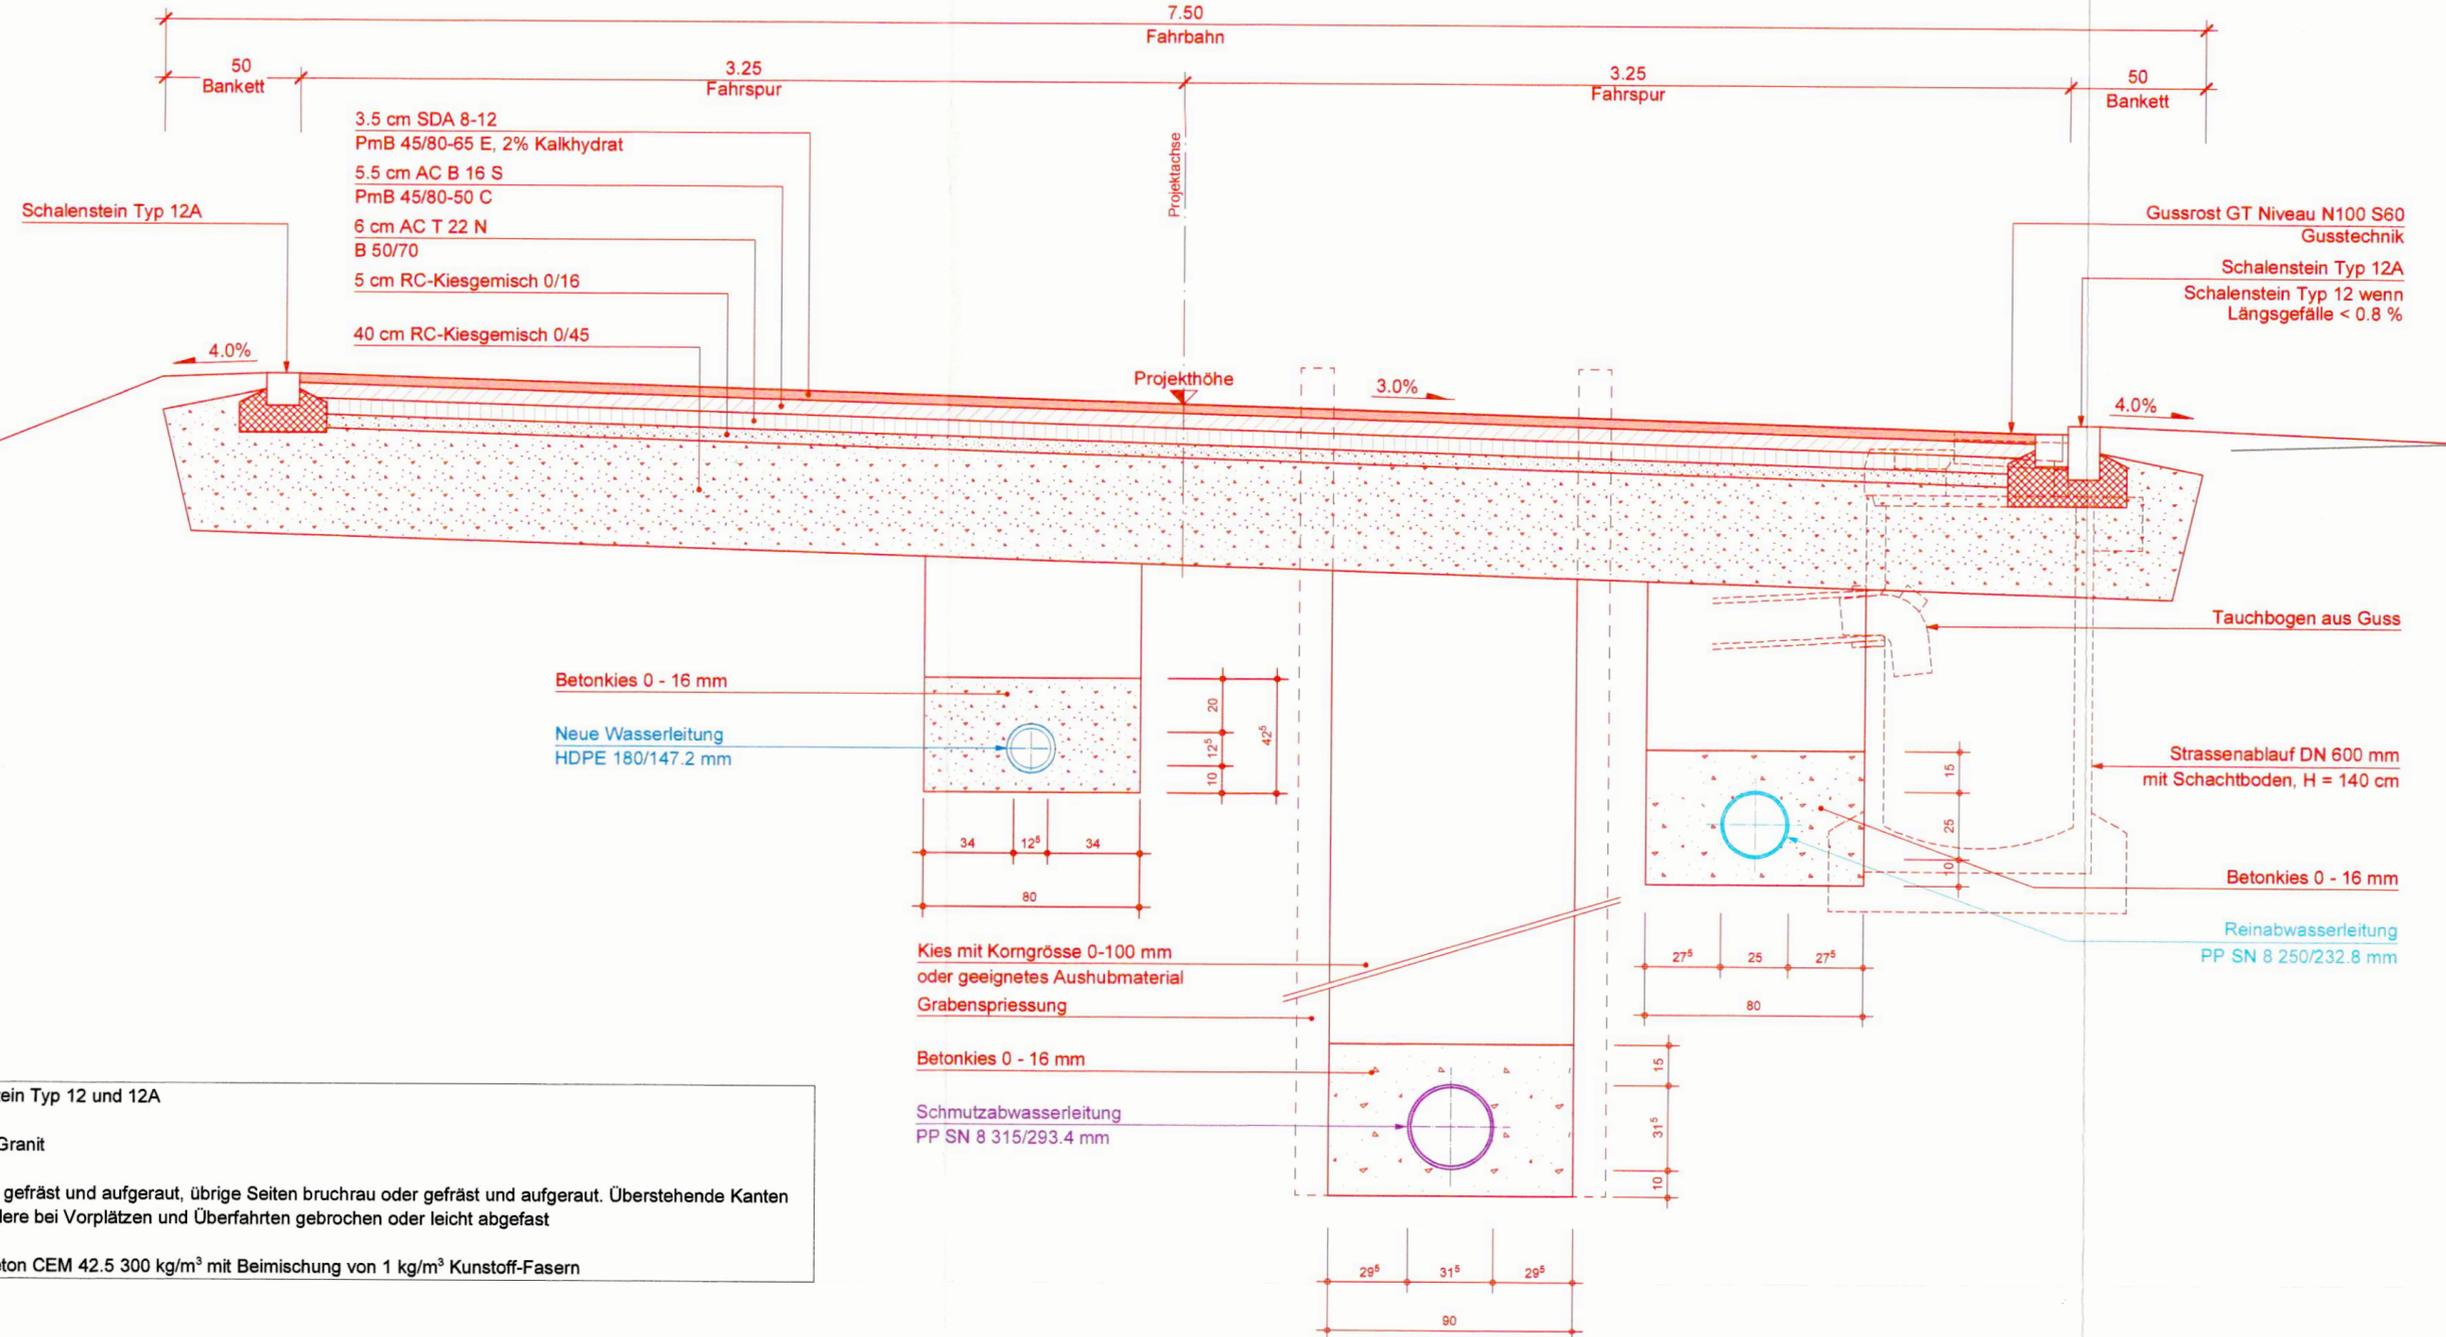
**RL Rothpletz | Lienhard**  
Projektierende Bauingenieure SIA

5001 Aarau  3000 Bern  4600 Olten  8005 Zürich  
Schiffhärdstrasse 35 Blumenbergstrasse 50 Aaraustrasse 50 Limmatstrasse 50  
Tel. 062 836 91 66 Tel. 031 330 84 84 Tel. 062 287 13 11 Tel. 044 228 65 00  
rlaarau@rothpletz.ch rlibern@rothpletz.ch rliolten@rothpletz.ch rliuzerich@rothpletz.ch

Projekt: R. Ackermann Konstr.: N. Stumpf Planformat: 72 / 30 Plan Nr.: **3.18.009 - 15 A**

Rev.	Datum	Beschreibung	Erstellt	Geprüft	Freigabe
-	02.07.2021	-	Stn/Kab	RA	RA
A	31.01.2022	Anpassungen gemäss Vorprüfung Kanton	Leg	AK	
B					
C					
D					
E					

## Bereich QP5



Schalenstein Typ 12 und 12A  
Material: Granit  
Oberseite gefräst und aufgeraut, übrige Seiten bruchrau oder gefräst und aufgeraut. Überstehende Kanten insbesondere bei Vorplätzen und Überfahrten gebrochen oder leicht abgefast  
Versetzbeton CEM 42.5 300 kg/m<sup>3</sup> mit Beimischung von 1 kg/m<sup>3</sup> Kunststoff-Fasern