

Kanton Solothurn
Gemeinde Zuchwil

Ortsplanung

Zonenplan 1:2500 Gewerbezone zwischen Luzernstrasse und SBB-Geleise

Öffentliche Auflage vom 27. September - 27. Oktober 1995

Vom Gemeinderat der Einwohnergemeinde Zuchwil genehmigt

durch Beschluss Nr. 240 vom 20. September 1995

Der Gemeindepräsident:

Der Gemeindegeschreiber:

M. J. J.

M. G.

Vom Regierungsrat genehmigt 19. Dez. 1995


durch Beschluss Nr. 3100

Staatsschreiber

Dr. K. F. ...



Änderungen	Datum	Solothurn	im September 1995
A		Gezeichnet	Jo
B		Format	30 x 63
C		Plan Nr.	5922.00 - 420

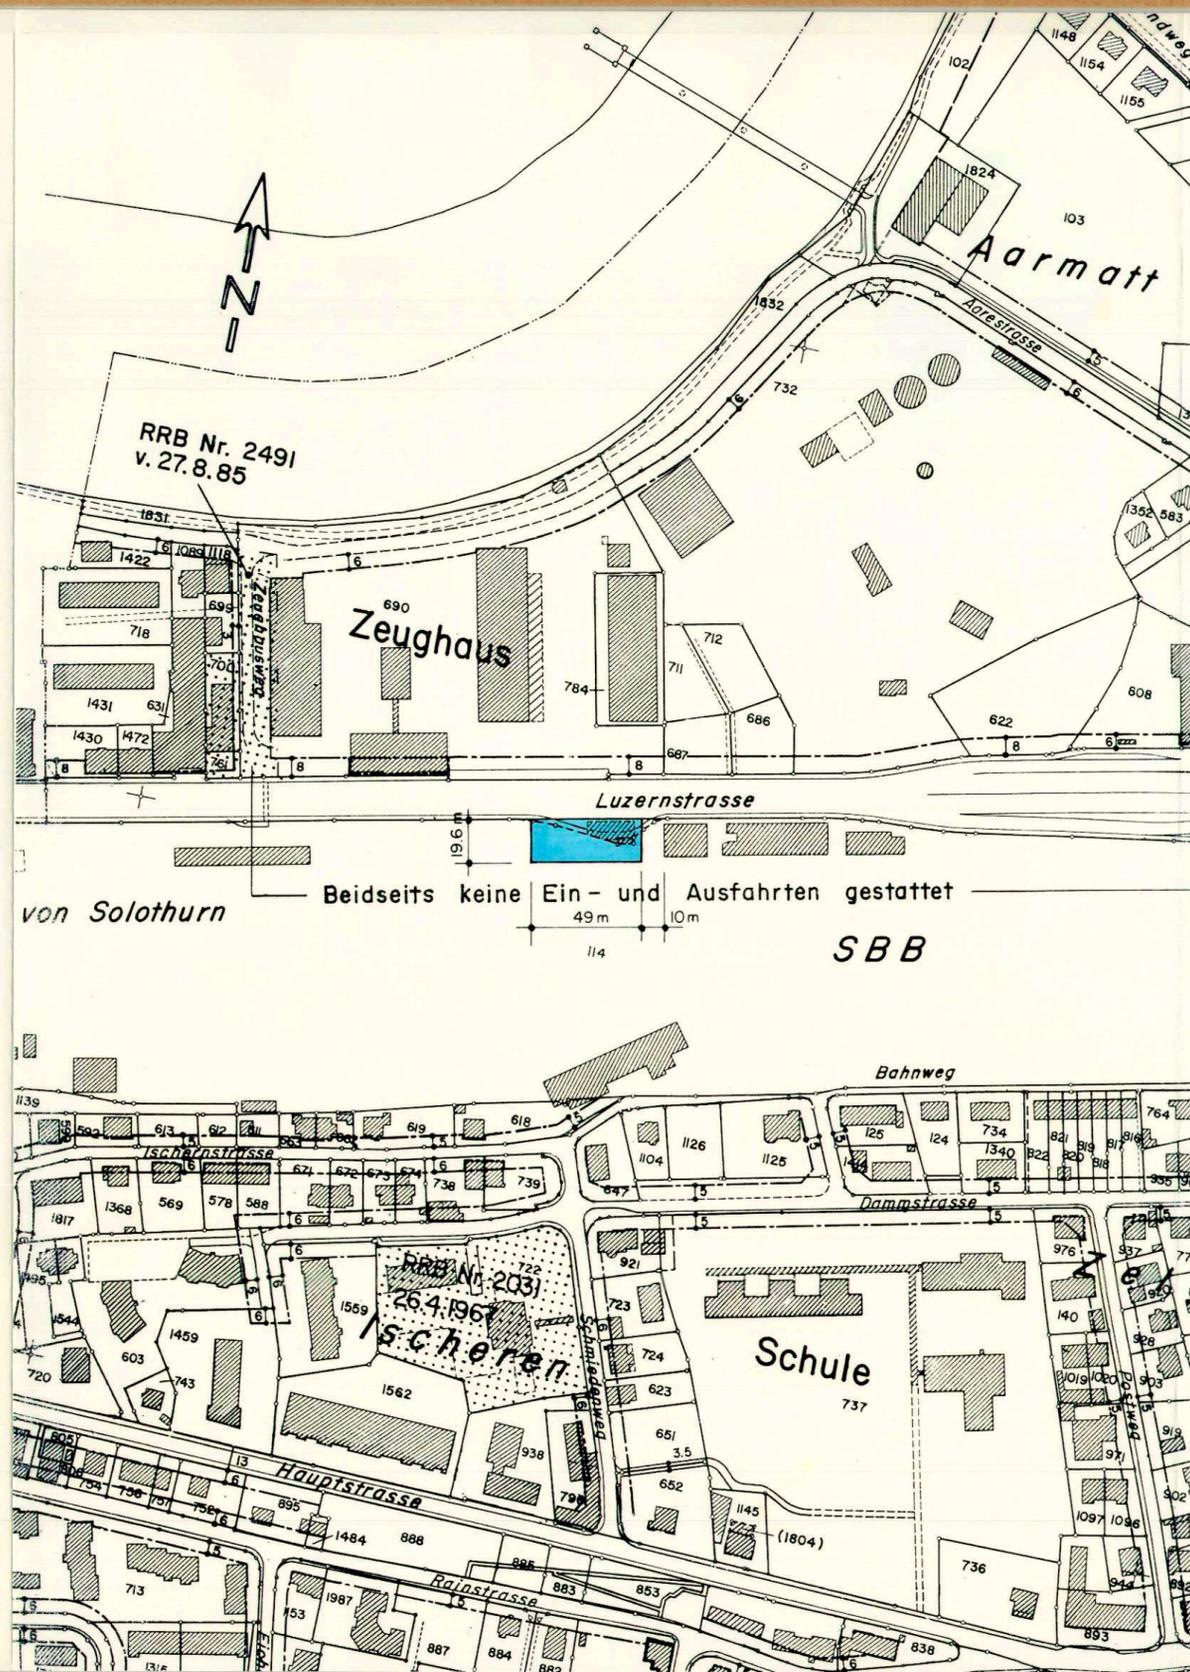

Legende



Spezielle Gewerbezone G 3

Nutzungsvorschriften

§ 31 bis

Zulässig ist die Erstellung einer Tankstelle mit dazugehörigem Verkaufsladen (Kiosk).

Die Baugesuchpläne 1271 / 2 und 3 vom August 1995 sind Bestandteil der Zonenvorschrift.