

Kanton Solothurn  
Gemeinde Zuchwil

## Kehrichtverbrennungsanlage Emmenspitz Zuchwil

Rodung / Ersatzauforstung auf GB 1720  
Ergänzung Kantonalen Gestaltungsplan  
Teilzonenplan Erweiterung Zone ÖBA

Situation 1:1000


Öffentliche Auflage vom 26. Mai bis 25. Juni 1997

Vom Regierungsrat genehmigt  
durch Beschluss Nr. 2176

vom 1.9.1997

Staatsschreiber


Dr. K. Fehrschne

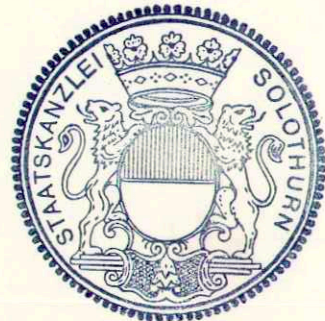

| Änderungen | Datum | Solothurn, | im November 1996 |
|------------|-------|------------|------------------|
| A:         |       | Gezeichnet | Jo               |
| B:         |       | Format     | 30 x 63          |
| C:         |       | Plan Nr.   | 5922.49-422      |

**WEBER ANGEHRN MEYER** Planer und Ingenieure  
Solothurn Olten Bern

4502 Solothurn  
Florastrasse 2  
Telefon 032 625 27 27  
Telefax 032 625 27 00

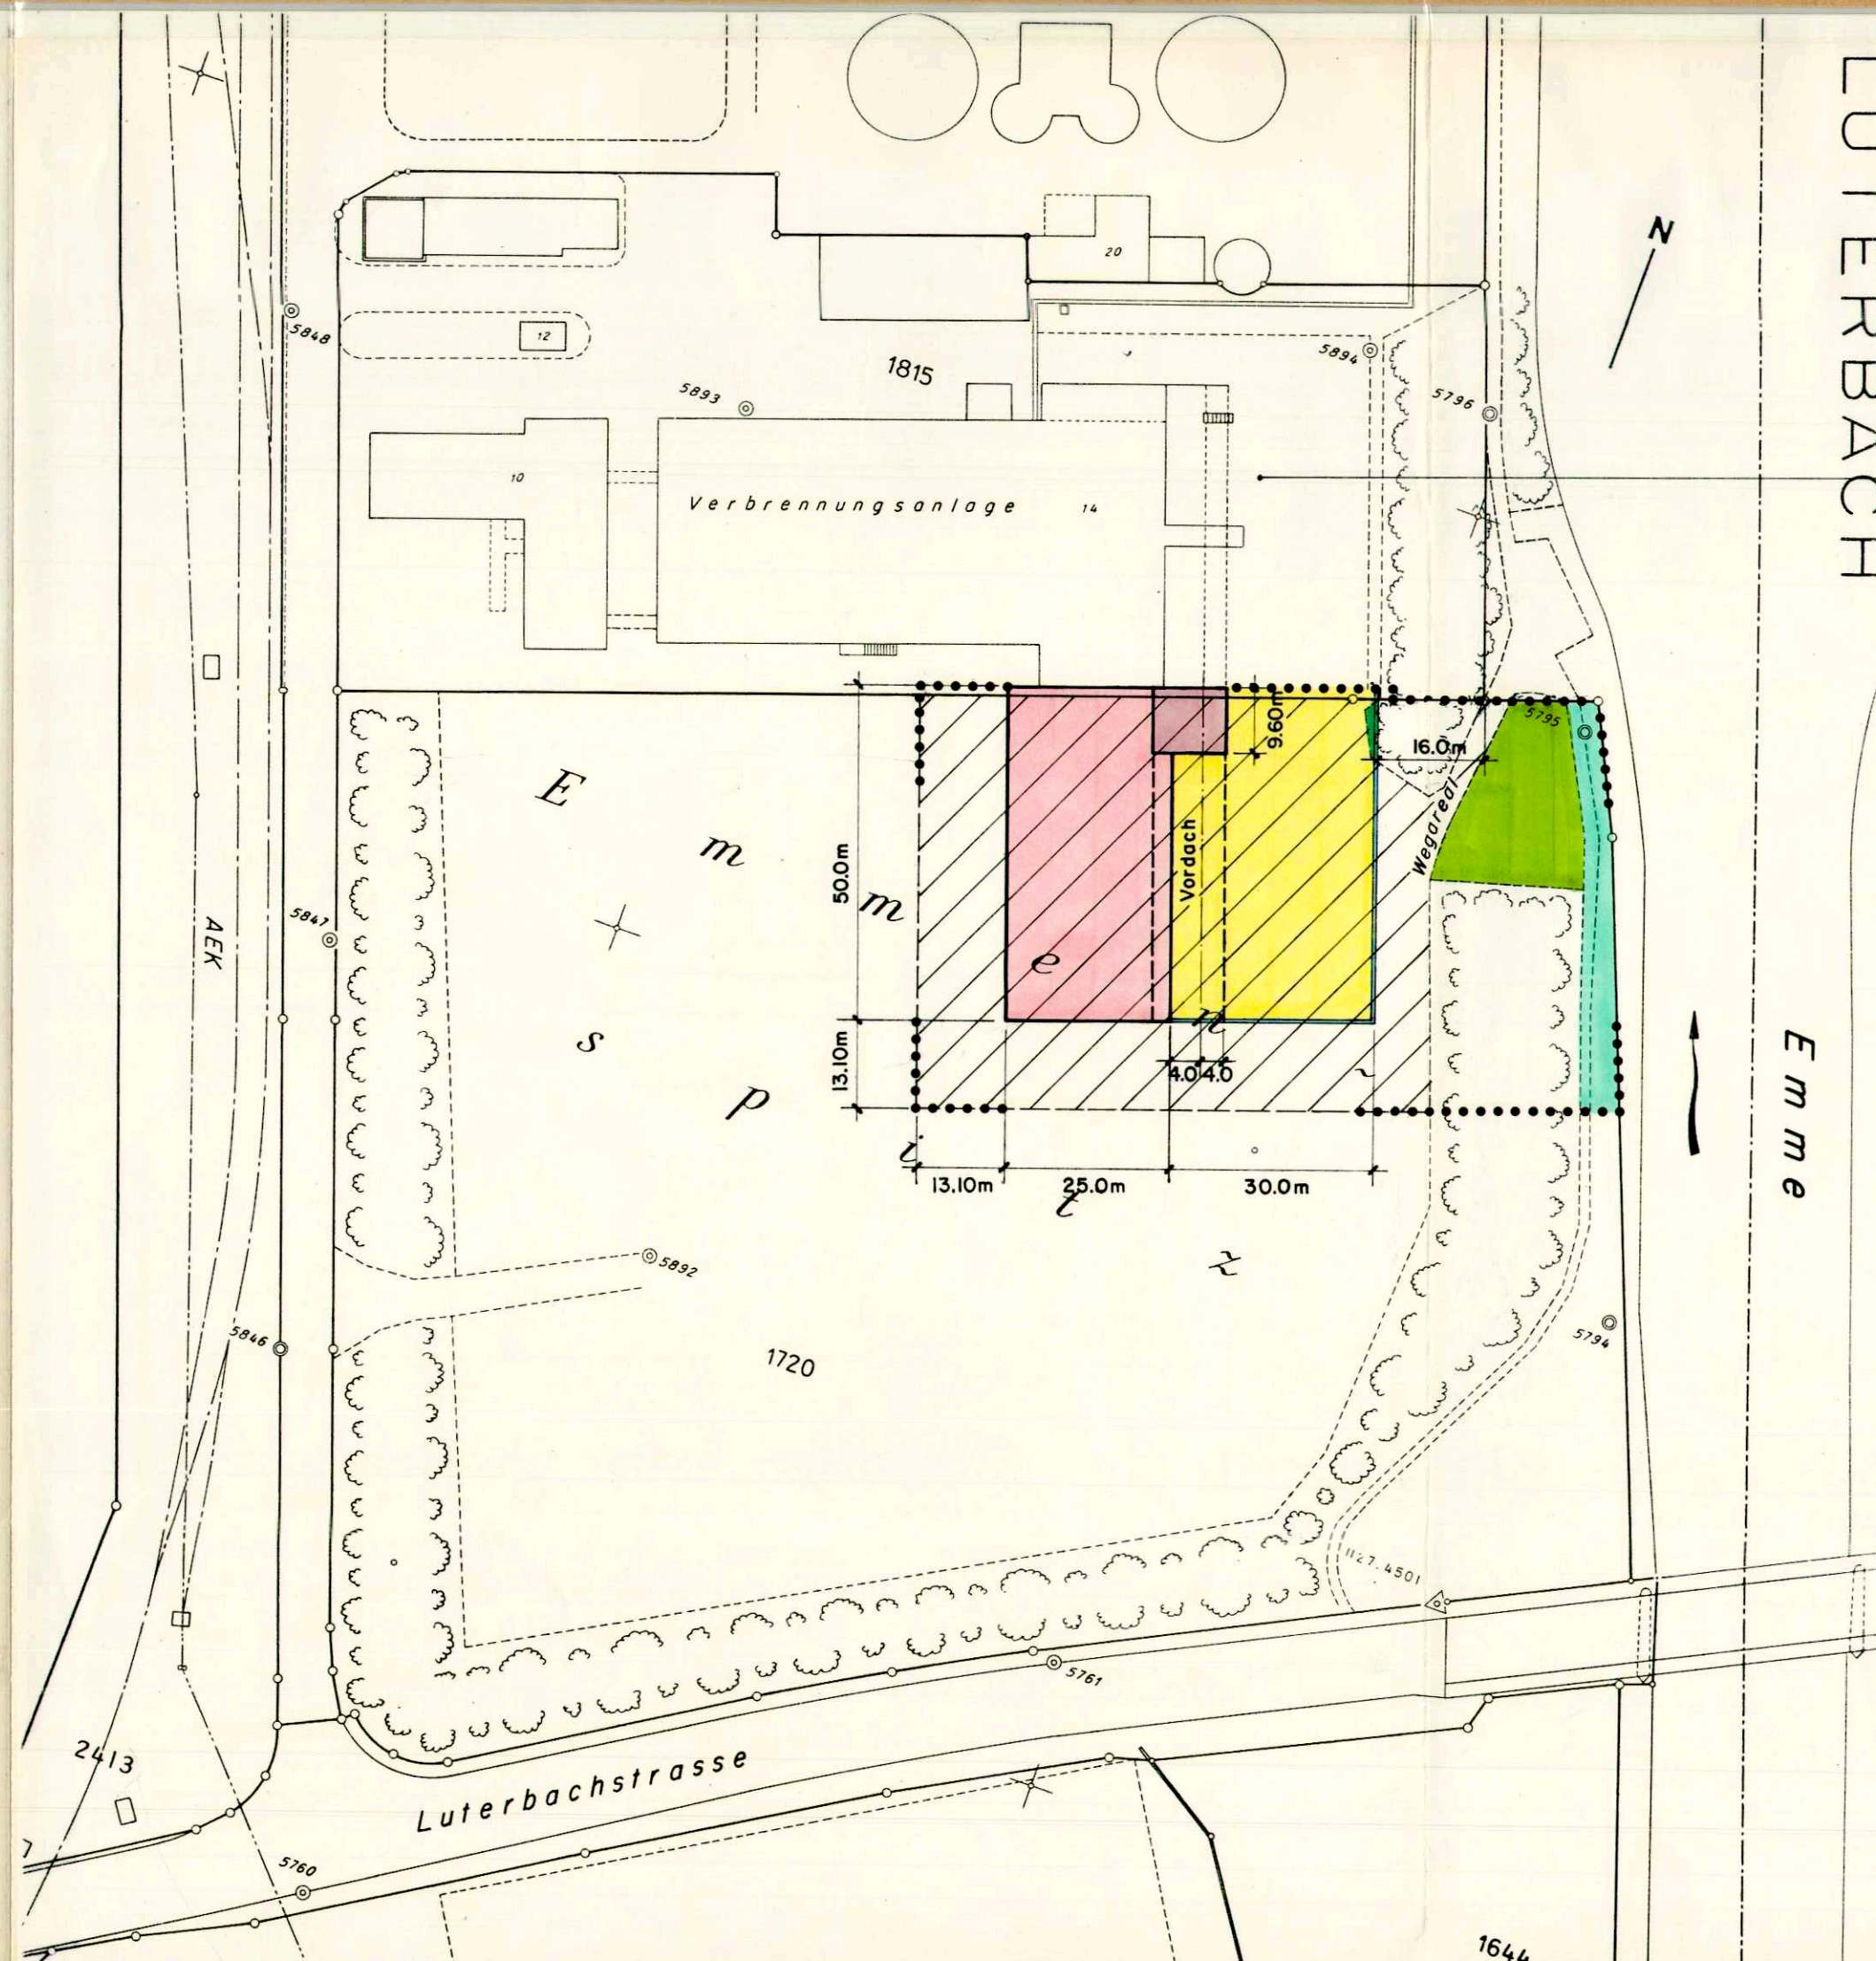

LUTERBACH

Emme

Rechtskräftiger Gestaltungsplan  
RRB Nr. 1272 v. 19. April 1988  
RRB Nr. 2094 v. 17. Aug. 1995

Die Sonderbauvorschriften des  
bestehenden Gestaltungsplanes  
gelten auch für die Planergänzung.

### Legende

- ..... Abgrenzung der öffentlichen Auflage  
Ergänzung Gestaltungsplan
- Erweiterung Zone für öffentliche Bauten  
und Anlagen ÖBA  
untersteht der Abtretungspflicht nach § 34 PBG
- Uferschutzzone
- Kehricht - Bunker  
max. Gebäudehöhe 463.00 m ü. M.
- Lift/Treppenhaus  
max. Gebäudehöhe inkl. Aufbau 468.00 m ü. M.
- Verkehrsfläche  
Höhe ca. 435.00 m ü. M.
- Stützmauer / Einfriedung  
max. Höhe Krone Stützmauer 436.00 m ü. M.  
max. Höhe transparente Einfriedung 437.00 m ü. M.
- Waldverlauf gem. Verordnung über die Waldfeststellung  
Der Waldabstand ergibt sich aus dem Waldverlauf und der  
Lage der festgelegten Bauten
- Waldrodung (siehe separates Gesuch)
- Sichtschutz und Ersatzaufforstung