

Kanton Solothurn
Gemeinde Zuchwil


Kehrichtverbrennungsanlage
Emmenspitz Zuchwil
Rodung / Ersatzauforstung auf GB 1720
Ergänzung Kantonalen Gestaltungsplan
Teilzonenplan Erweiterung Zone ÖBA

Situation 1:1000


Öffentliche Auflage vom 26. Mai bis 25. Juni 1997

Vom Regierungsrat genehmigt
durch Beschluss Nr. 2116 vom 1.9.1997

Staatsschreiber
Dr. K. Fehrschauer

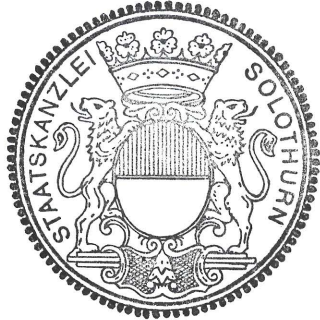

Änderungen	Datum	Solothurn,	im November 1996
A:		Gezeichnet	Jo
B		Format	30 x 63
C		Plan Nr.	5922.49-422

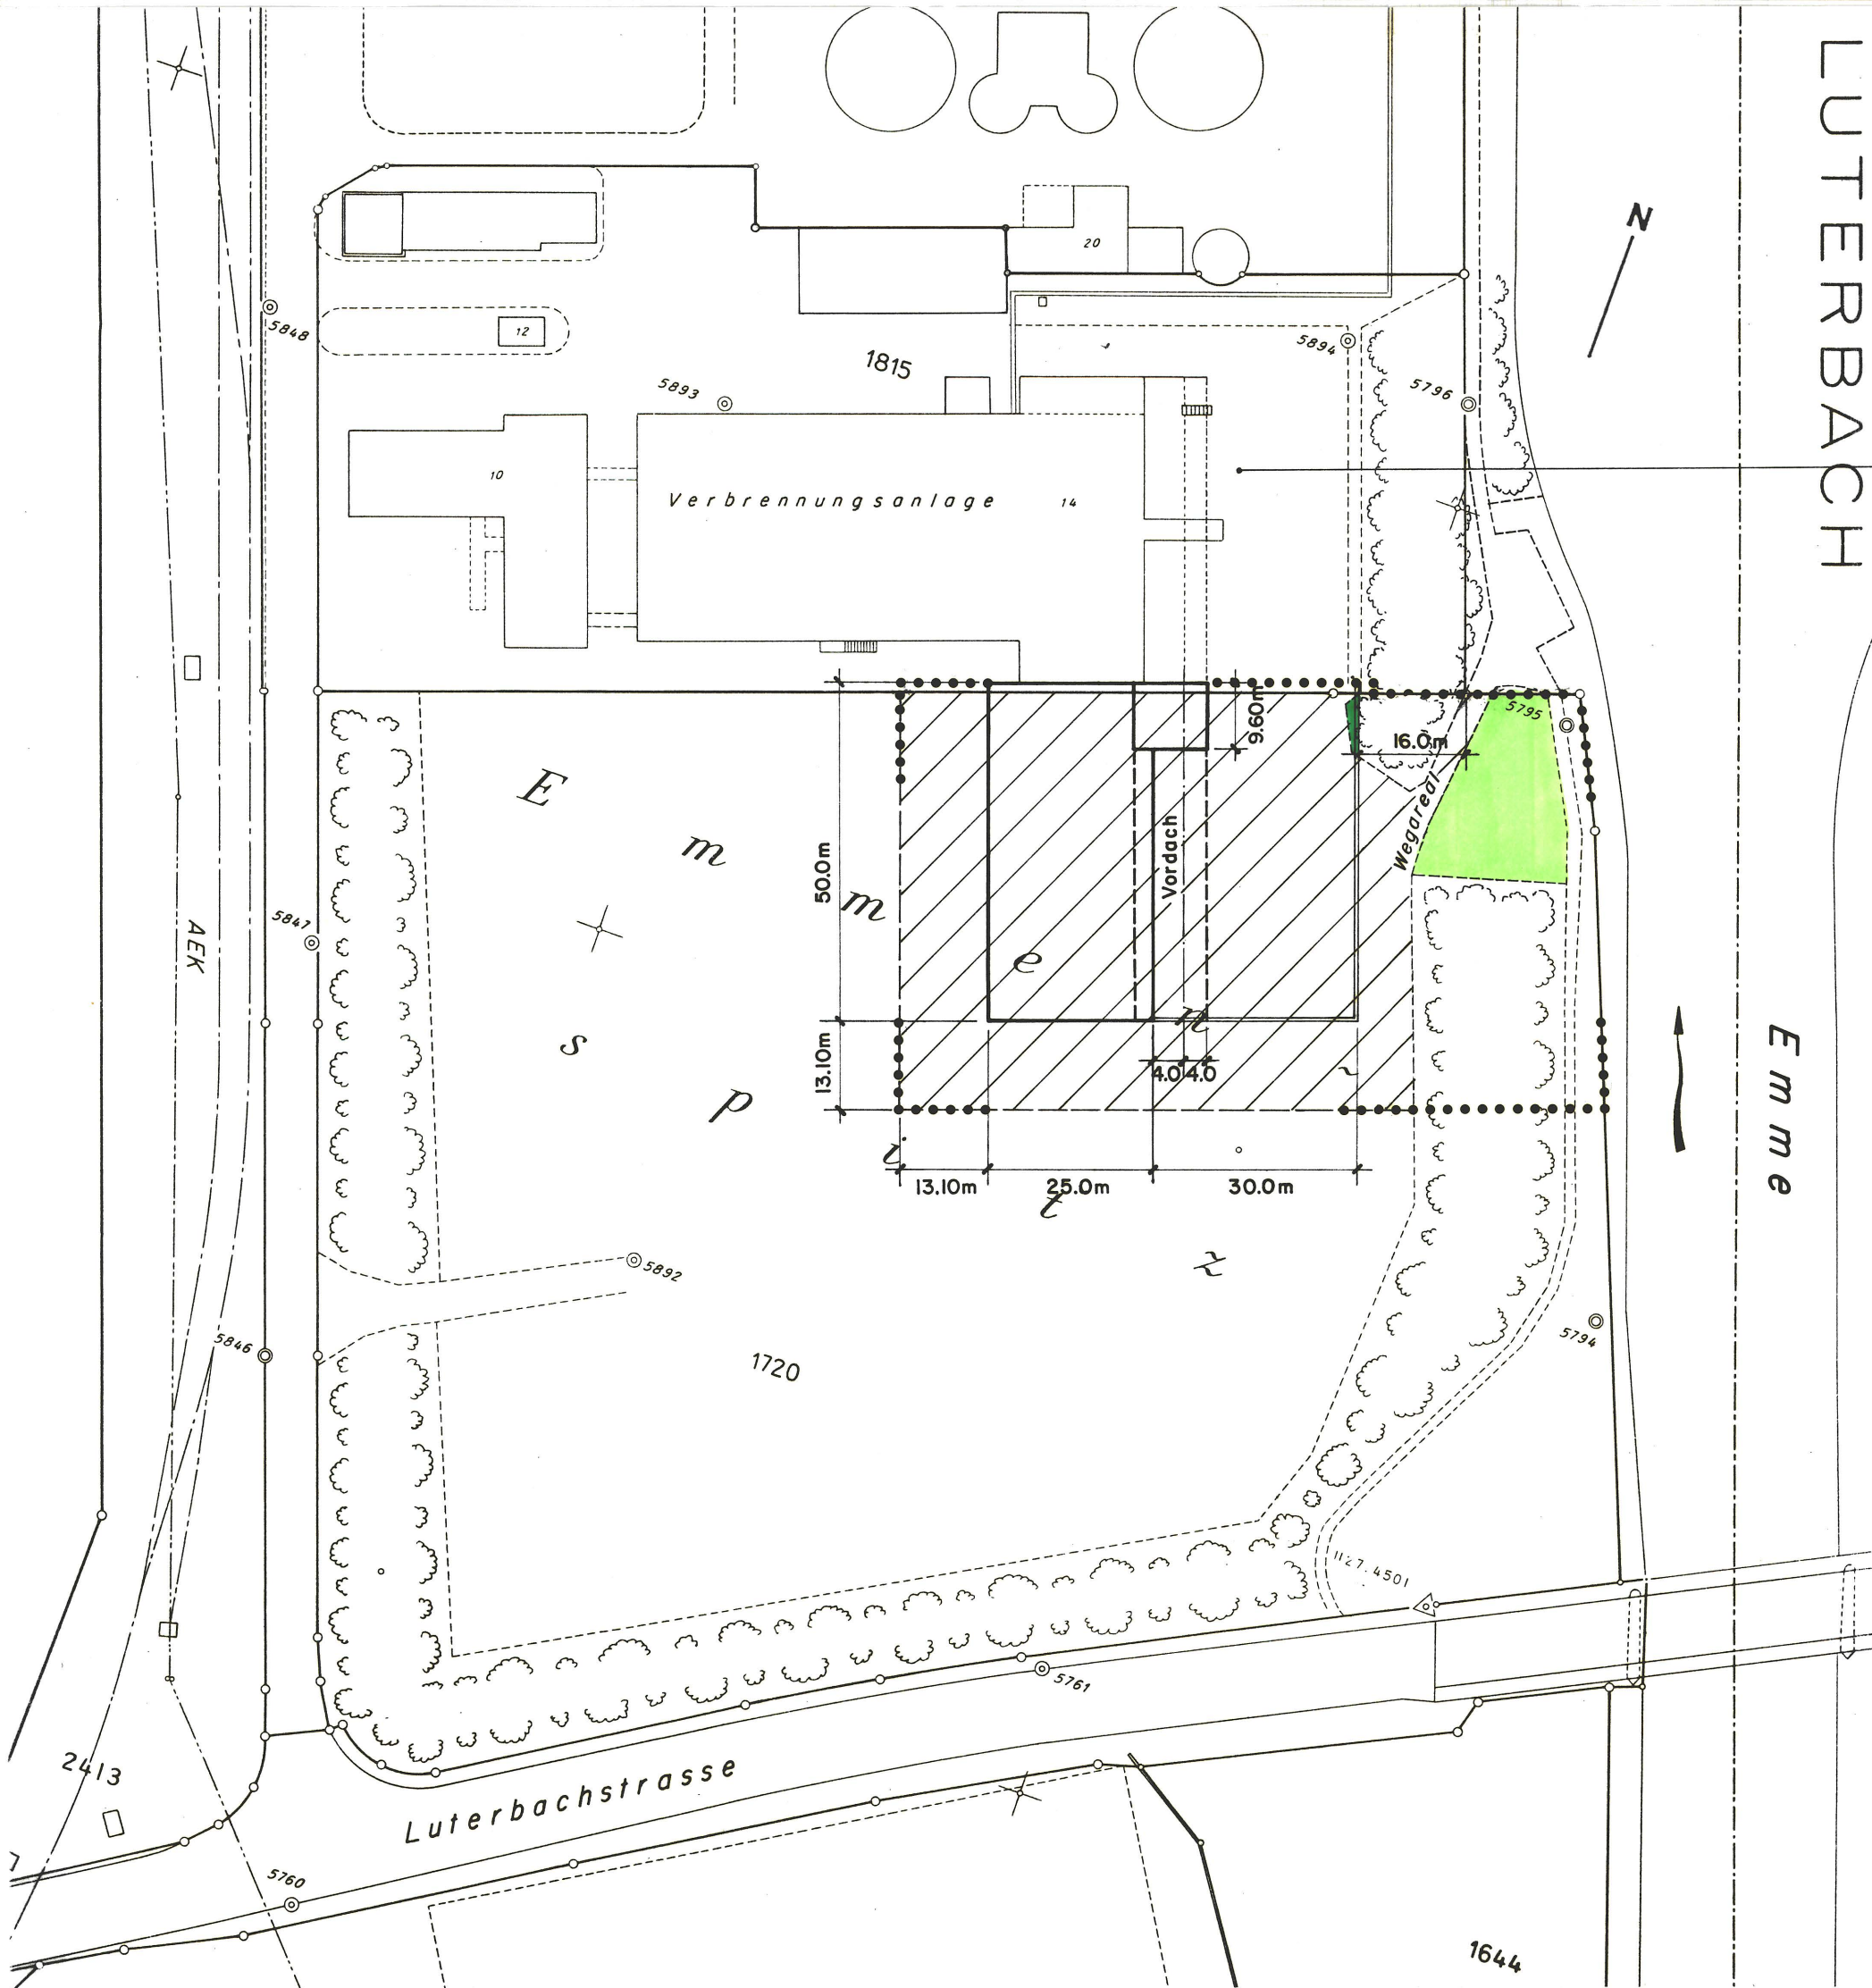

Rechtskräftiger Gestaltungsplan
RRB Nr. 1272 v. 19. April 1988
RRB Nr. 2094 v. 17. Aug. 1995

Die Sonderbauvorschriften des
bestehenden Gestaltungsplanes
gelten auch für die Planergänzung.

Legende

- Abgrenzung der öffentlichen Auflage
Ergänzung Gestaltungsplan
- Erweiterung Zone für öffentliche Bauten
und Anlagen ÖBA
untersteht der Abtretungspflicht nach § 34 PBG
- Uferschutzzone
- Kehricht - Bunker
max. Gebäudehöhe 463.00 m ü. M
- Lift/Treppenhaus
max. Gebäudehöhe inkl. Aufbau 468.00 m ü. M.
- Verkehrsfläche
Höhe ca. 435.00 m ü. M.
- Stützmauer / Einfriedung
max. Höhe Krone Stützmauer 436.00 m ü. M.
max. Höhe transparente Einfriedung 437.00 m ü. M.
- Waldverlauf gem. Verordnung über die Waldfeststellung
Der Waldabstand ergibt sich aus dem Waldverlauf und der
Lage der festgelegten Bauten
- Waldrodung (siehe separates Gesuch)
- Sichtschutz und Ersatzaufforstung