

Hauptstrasse
Kantonsstrasse
Teilstrecke Gemeindehaus bis Kreisel Martinshof

Erschliessungsplan
(Strassen- und Baulinienplan)
Situation 1:500

Die öffentliche Planaufgabe erfolgte
vom 13. Mai 2002
bis 11. Juni 2002



Vom Regierungsrat durch heutigen
Beschluss Nr. 1586 genehmigt.
Solothurn, den 20. Aug. 20
Der Staatsschreiber:


Dr. K. Fehrschuh

| Amt für Verkehr und Tiefbau | | Datum | Gez. | Kontr. | Format | Bemerkungen |
|---|--|-----------------|---------|--------|----------|-------------|
| | | April 2000 | vt / Jo | | 80 x 105 | |
| Der Projektverfasser | | Revidiert | | | | |
| Arbeitsgemeinschaft "JURALITH" p.A. | | 25.3.2002 | | | | |
| WAM PARTNER Planer und Ingenieure Florastrasse 2 4502 Solothurn Tel 032 625 27 27 Fax 032 625 27 00 | | 16.4.2002 | | | | |
| Plan Nr.: 5060.00 - 302 | | Geschäfts- Nr.: | | | | |


LEGENDE

- Begrenzung Auflageperimeter
- Fahrbahn
- Gehweg
- Neue Baumstandorte / oder ähnliche raumbildende Elemente
- Bestehende Bäume
- Bestehende Bäume werden entfernt
- Grünbereiche
- private Nutzungszugänge
- Baulinie
- Rechtsgültige Gestaltungspläne
- Gestaltung Vorplatz Gemeindehaus gemäss Projekt EG Zuchwil (nicht Gegenstand der Planaufgabe)


Signalisation und Markierung sind nicht Gegenstand der Planaufgabe

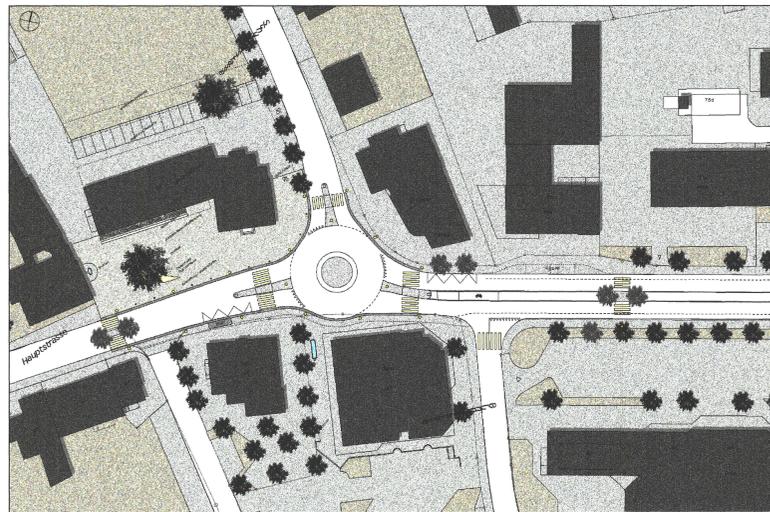

Dorfplatz - Orientierendes Gestaltungsprojekt der Gemeinde Zuchwil

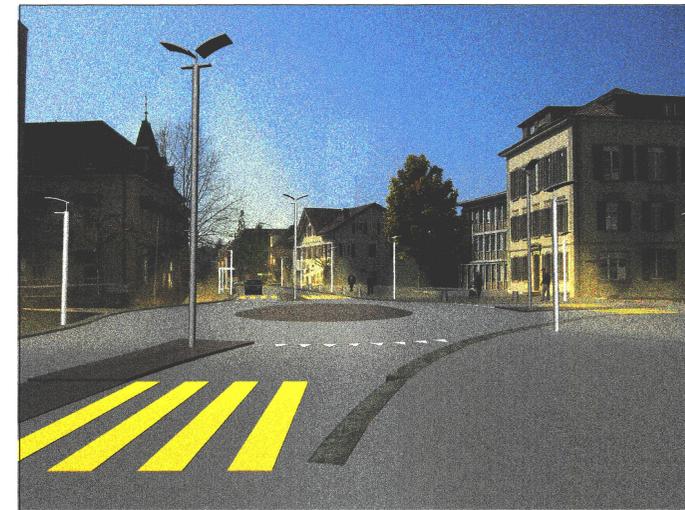

Kreisel - Blick zum Gemeindehaus Richtung Westen

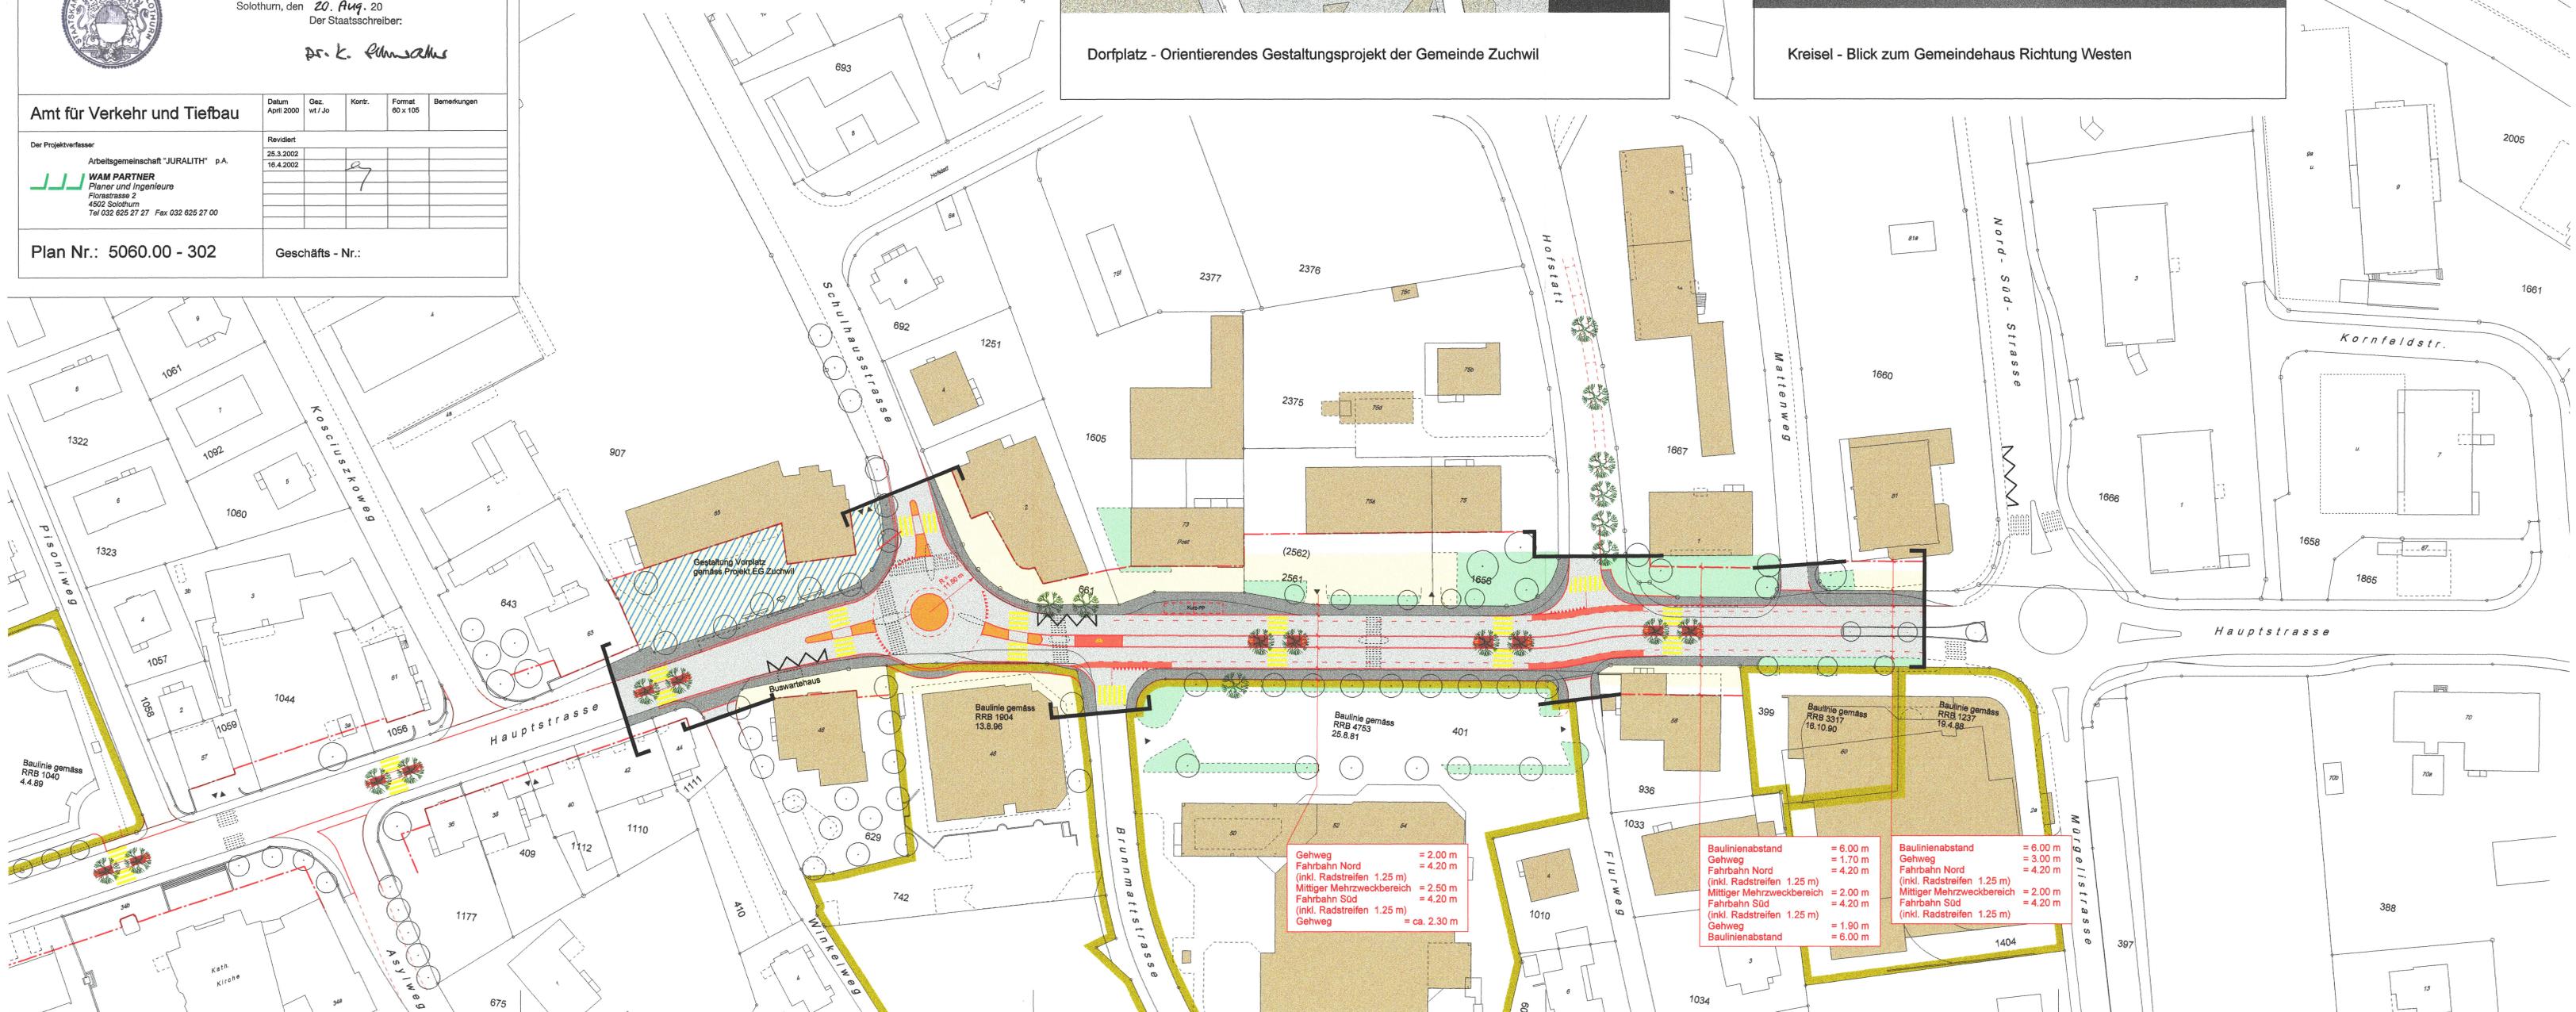

Gehweg = 2.00 m
Fahrbahn Nord (inkl. Radstreifen 1.25 m) = 4.20 m
Mittiger Mehrzweckbereich = 2.50 m
Fahrbahn Süd (inkl. Radstreifen 1.25 m) = 4.20 m
Gehweg = ca. 2.30 m

Baulinienabstand = 6.00 m
Gehweg = 1.70 m
Fahrbahn Nord (inkl. Radstreifen 1.25 m) = 4.20 m
Mittiger Mehrzweckbereich = 2.00 m
Fahrbahn Süd (inkl. Radstreifen 1.25 m) = 4.20 m
Gehweg = 1.90 m
Baulinienabstand = 6.00 m

Baulinienabstand = 6.00 m
Gehweg = 3.00 m
Fahrbahn Nord (inkl. Radstreifen 1.25 m) = 4.20 m
Mittiger Mehrzweckbereich = 2.00 m
Fahrbahn Süd (inkl. Radstreifen 1.25 m) = 4.20 m