Kanton Solothurn

Detailpläne siehe Dossier (Plan des ausgeführten Werkes) in Ablage ARP-Kompakturanlage

Gemeinde Zuchwil
Gemeinde Luterbach
Gemeinde Derendingen
Gemeinde Biberist

AEK Energie AG

KEBAG Kehrichtbeseitigungs-AG

Ferndampfleitung Energieverbund Solothurn Ost

Etappe 1 bis 22

Betriebs- und Wartungsplan

Vom Regierungsrat durch heutigen Beschluss Nr. 2005/1824 genehmigt.
Solothurn, den 23 September 2005
Der Staatsschreiber:
Dr. K. Schwabe

Plan des ausgeführten Werkes

Übersicht Situation 1 : 5'000

Index	Datum	Anmerkungen	gez.	gepr.	gen.	Bibersi. 10.10.2005	geprüft:	genehmigt:
						gezeichnet: seh	Plan Nr.	
						Grösse: 30 / 125	7636 / 500	
						Rolle Nr.:		
AV- Grundlage vom:		B: 8. Dezember 04, D: 5. Januar 04, L: 15. April 04, Z: 7. Oktober 02				CAD-File: M:\Zuchwil\9\NWW_5009\7636_500.dgn		
						gedruckt: 31-OCT-2005 14:13	user: seh	

caliqua Energie- & Umwelttechnik
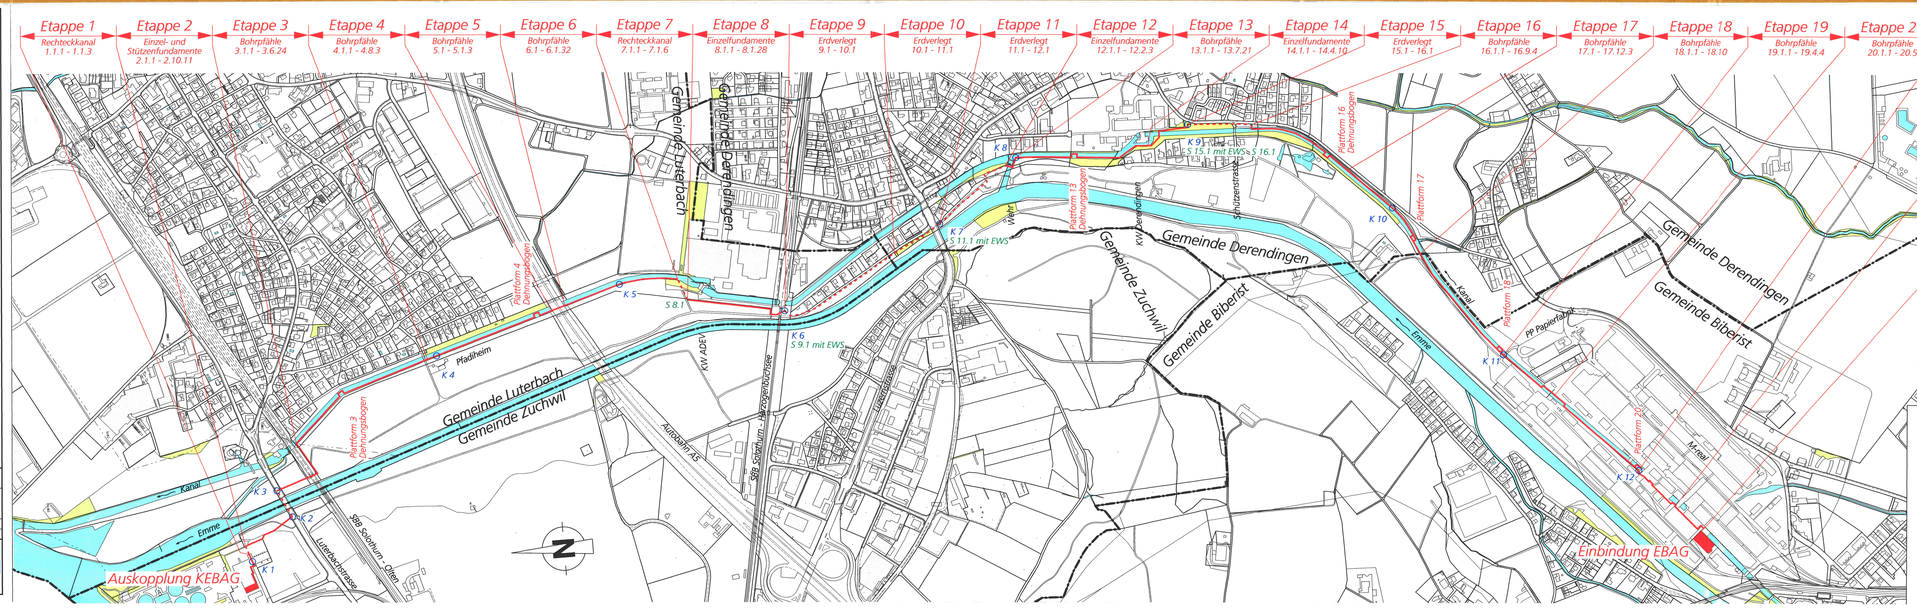
BSB+Partner Ingenieure und Planer
Leutholdstrasse 4
4562 Biberist
www.bsb-partner.ch