

Legende

-  bestehende Waldgrenze
-  Projektierte Waldgrenze
-  temporäre Rodungen
-  definitive Rodungen
-  Projektierter Ferndampfleitung oberirdisch
-  Projektierter Ferndampfleitung in Kanal verlegt
-  Projektierter Ferndampfleitung unterirdisch
-  Projektierter Kompensations- und Dehnungsbogen
-  Projektierter Ferndampfleitungsschacht
-  Projektierter Rohrleitungsetage
-  Projektierter Rohrleitungsfixpunkt
-  Projektierter Bepflanzung
-  Gemeindegrenzen
-  Wald (nach AV Geometer)
-  bestockte Flächen (nach AV Geometer)
-  Auengebiet von nationaler Bedeutung
-  Gewässer
-  Gebäude / Kunstbauten
-  Hecken

Die Aufforstung von 1310 m² erfolgt auf Parzelle GB Steihof Nr. 107. Eigentümer H.-R. Widmer-Kürth in Derendingen.

Genehmigt vom Kantonsforstamt Solothurn

Datum: 12.12.2003 KANTONSFORSTAMT
SOLOTHURN

Unterschrift: 

Kanton Solothurn

Gemeinde Zuchwil
Gemeinde Luterbach
Gemeinde Derendingen
Gemeinde Biberist




Ferndampfleitung Energieverbund Solothurn Ost

KEBAG Zuchwil - EBAG Biberist

Waldrodungsplan

Situation 1 : 1000

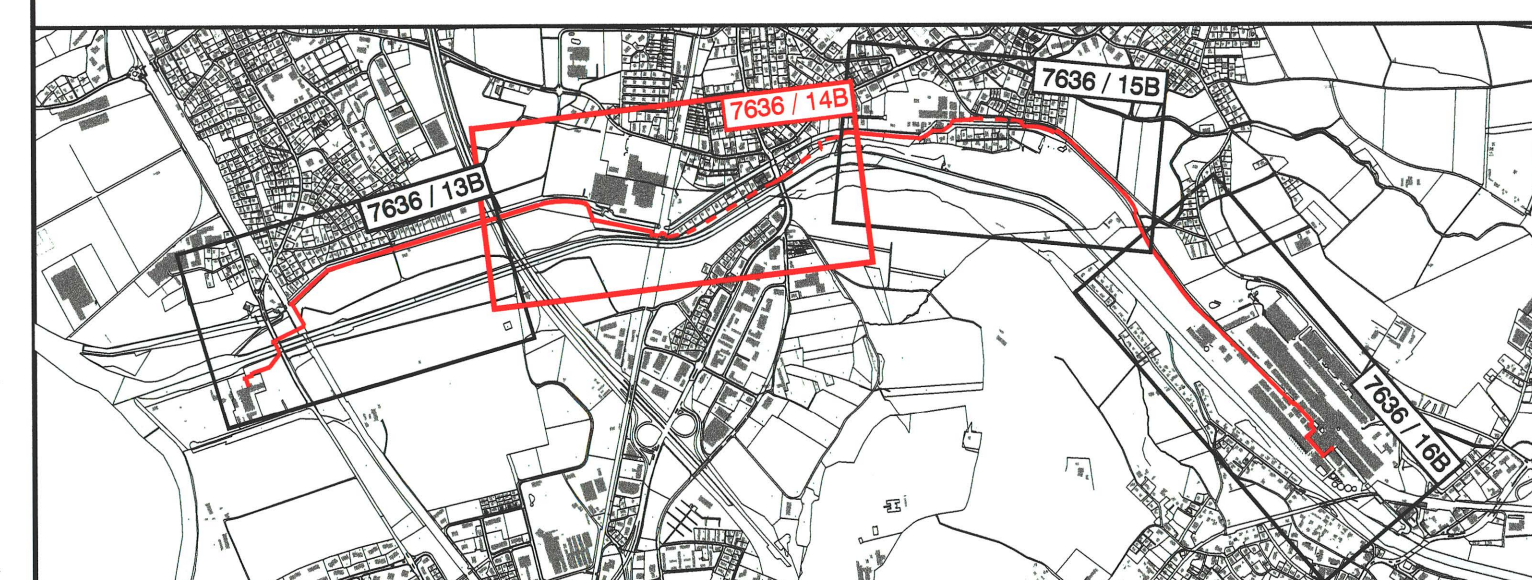

Index	Datum	Änderungen	geg.	gepr.	gen.	Biberist	gepr.	gepr.	gepr.
						Datum: 12.12.2003			
						gezeichnet: A.A.	Plan Nr.		
						Gross: 60 / 147			
						Blatt Nr.: 137			
						CAD-Datei: 1:\aucth\7636\7636_14b.dgn			
						gedruckt: 10.08.2003 14:42			

AV: Grundlagen vom: 2.07. Oktober 2002; L: 18. Oktober 2002; D: 17. Oktober 2002

BSB+Partner
Ingenieure und Planer
Leutholdstrasse 4
4502 Biberist
www.bsb-partner.ch



Energie- & Umwelttechnik

