

# KANTON SOLOTHURN

Gemeinde Zuchwil

Luzernstrasse (Plan C)  
Westlich Zeughausweg - Einmündung Luterbachstrasse  
Kantonsstrasse

## Erschliessungsplan

Strassen- und Baulinienplan  
Situation 1 : 500

Die Orientliche Planaufgabe erfolgte

vom 8. Juni 2004  
bis 2. Juli 2004

Vom Regierungsrat durch heutigen  
Beschluss Nr. 163 genehmigt.  
Solothurn, den 18.1. 2005  
Der Staatsschreiber:

Dr. K. Rohrschneider



<b>Auftraggeber:</b> Amt für Verkehr und Tiefbau Röthlihof 4500 Solothurn Telefon 032 627 25 57	<b>Projektverfasser:</b> Arbeitsgemeinschaft "WCUS" p.A. Jauslin + Stebler Ingenieure AG Dufourstrasse 5 4052 Basel	<b>Datensatz:</b> Datei cad\EPs_neu\Plan_C\plan_c_v2.dwg Projekt-Nr. 8599 / 41-574C Plan-Nr. 8599 / 41-574C Datum Zeichnung 2.2.04 Datum Revision 3.6.04 Gezeichnet str / mab Visum Freigabe
Massstab 1:500	Format 30 x 147	

### LEGENDE

Signalisation und Markierung sind nicht Gegenstand der Planaufgabe


### GENEHMIGUNGSINHALT

- Strassenlinien neu
- Baulinien
- Planbegrenzung/Geltungsbereich

- Fahrbahn
- Fussgänger / Trottoir
- Busspur
- Radweg / Radstreifen
- Wiesen / Rasen
- Perimeter andere Verfahren
- Bebauung bestehend
- Grünflächen bestehend
- Hartbeläge privat bestehend
- Option Knoten Aarmatt

- Baum neu
- Baum bestehend


### SITUATION 1:50'000

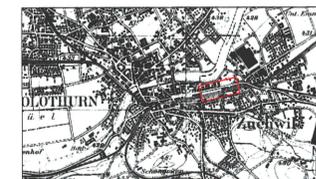

### ORIENTIERUNGSINHALT

- Markierungen
- LSA-Standort

- Perimeter andere Verfahren
- Bebauung bestehend
- Grünflächen bestehend
- Hartbeläge privat bestehend
- Option Knoten Aarmatt
- Baum Rodung
- Baum bestehend

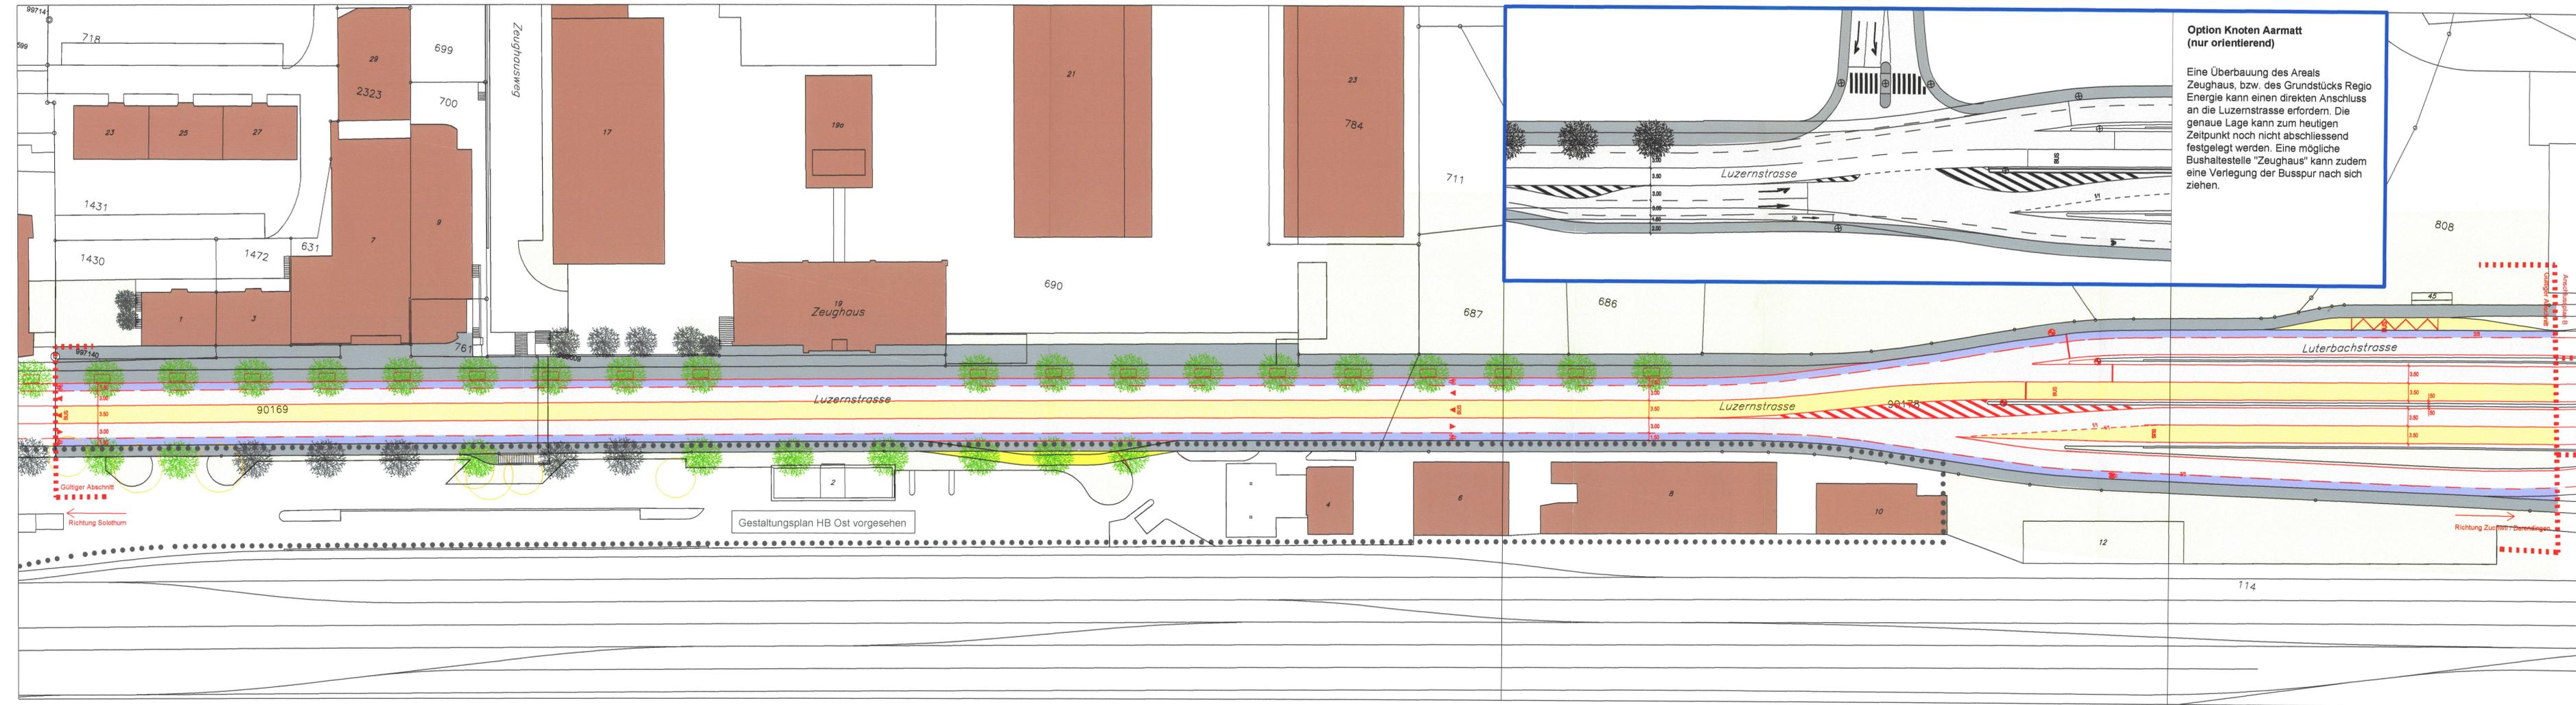

#### Option Knoten Aarmatt (nur orientierend)

Eine Überbauung des Areals Zeughaus, bzw. des Grundstücks Regio Energie kann einen direkten Anschluss an die Luzernstrasse erfordern. Die genaue Lage kann zum heutigen Zeitpunkt noch nicht abschliessend festgelegt werden. Eine mögliche Bushaltestelle "Zeughaus" kann zudem eine Verlegung der Busspur nach sich ziehen.

Gestaltungsplan HB Ost vorgesehen

Gültiger Abschnitt  
Richtung Solothurn

Richtung Zuchwil / Dornegg