

64/ 158



Gemeinde Zuchwil
Kanton Solothurn

AEK Fernleitung NWV

Aufhängung Emmenbrücke

Bauprojekt

Schnitt 1:20


Datum:	11.08.2010	Proj.:	R. Bägger	Rev.:	21.08.2010/1	Rev.:		GM - Nummer:	430
Formal:	30/105	Gez.:	or	Rev.:		Rev.:		Plan - Nr.:	
Maßstab:	1:20	Gepr.:		Rev.:		Rev.:		Tb.Nr.:	018.196.9.304

Emch+Berger	Emch+Berger AG Ingenieure und Planer	Schöngrünstrasse 35 CH-4600 Solothurn	Telefon 032 624 48 48 Telefax 032 624 48 96	solothurn@emchberger.ch www.emchberger-so.ch
--------------------	---	--	--	---

Profil: 6:\19175-Cad\station\SO\N18.018.196\SO\N18.018.196\Bauprojekt\LOT18.196.9.304.dgn | Postdatum: 17.09.2010 08:38:14 | user: rothenbuehler

Die Brücke hat nur orientierenden Charakter
und verweist auf den Originalplan des
Ingenieurbüros Th. Müller, Solothurn:
131/10A, Übersichtsplan
Neue Emmenbrücke Zuchwil - Lutetbach
vom 10.08.1972 mit Änderungsdatum vom 12.08.1974

Schnitt Emmenbrücke 1:20

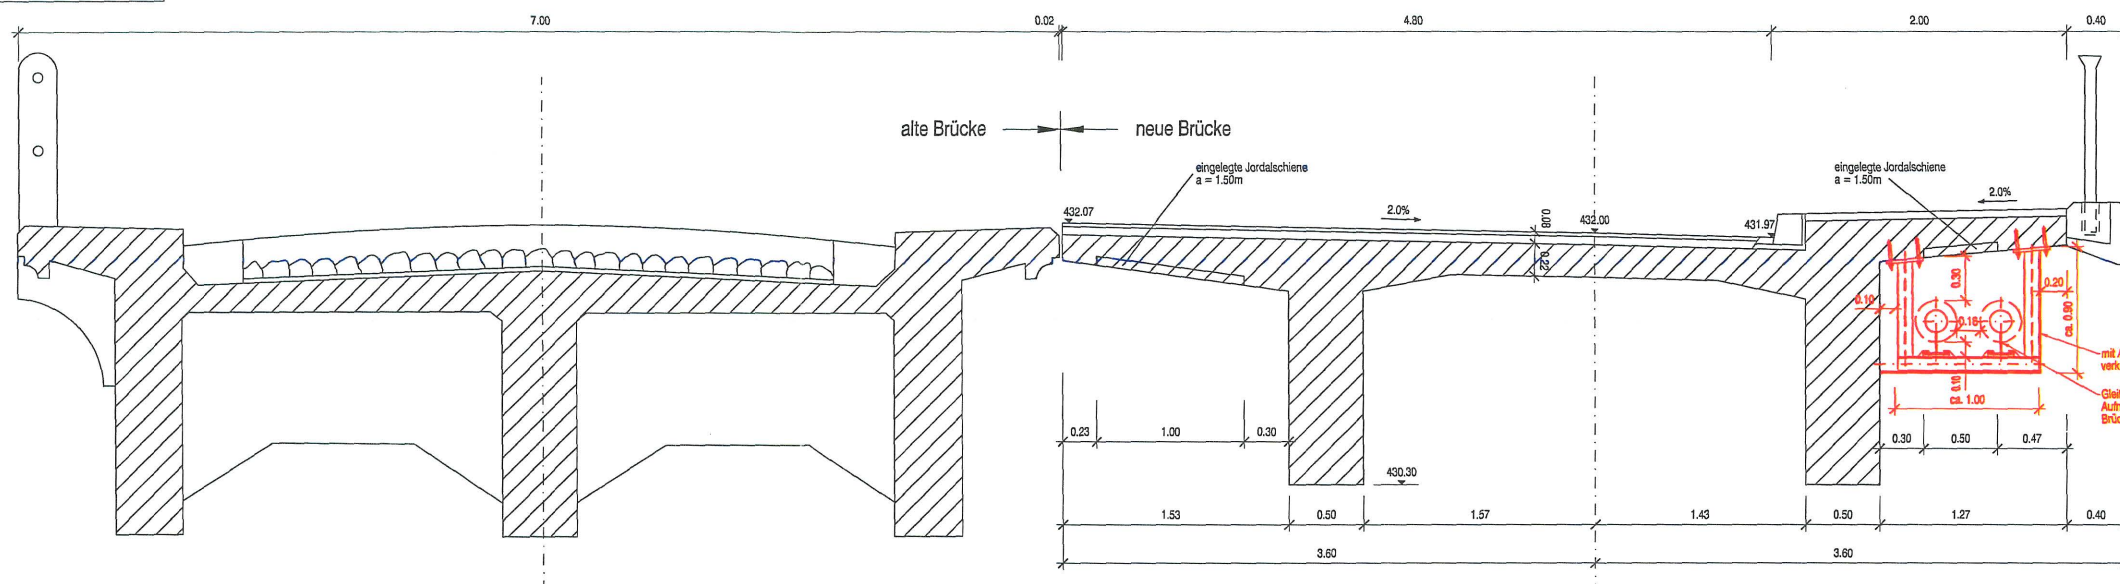

Rohraufhängung:
Abstand ca. 5.00m mit
H18 Verbundanker HVJ M 18
mit HAS-R Anker Stahl V4A 1.4401
(bei geringen Betonrestabmessungen
müssen jede 2. Aufhängung
abwechselungsweise entfernt werden
können.)

mit Aluminium-Blech
verkleiden (Farbe in Absprache mit AVT)
Gleittager für
Aufnahme Temperaturdifferenz
Brücke / Fernwärmeleitung

WSP HQ₃₀₀ = 429.30

WSP HQ₁₀₀ = 428.97

Emme →