Kanton Solothurn
Gemeinde Zuchwil

Erschliessungsplan Fernwärme

Transportleitung Kühlig-Aarmatt
1. Etappe

Situation 1:1000

Öffentliche Auflage vom 25. Januar bis 25. Februar 2013

Vom Gemeinderat der Einwohnergemeinde Zuchwil beschlossen
am 10. Januar 2013

Der Gemeindepräsident: Der Gemeindeschreiber:

Vom Regierungsrat genehmigt mit Beschluss Nr. 2013/1080 vom 11. Juni 2013

Der Staatsschreiber:

Publikation im Amtsblatt Nr. 33 vom 16. August 2013

Plan Nr.	4810.32 - 2014
Datum	08.03.2013
Änderungen	A: Ergänzung Linienführung SB Nr.86 Untere Dorfstrasse (Beschluss 2013/1080 vom 11.06.2013), ap
Format	A1 x 4/3
Massstab	1/1000
Koordinaten	LV95
Datei	S:\1810\35_HES_Transportleitung KÜHMA\1 Erschliessungsplan\1 Erschliessung_BLT.dgn

WAM AG
Fichtenhainstrasse 17
4132 Muttenz
T +41 (0)32 462 07 07
F +41 (0)32 462 07 08
mail-wam@wam.ag.ch
www.wam.ag.ch

WAM ING
Fichtenhainstrasse 17
4132 Muttenz
T +41 (0)61 228 45 45
F +41 (0)61 228 45 46 Post
mail-ing@wam.ag.ch
www.wam.ag.ch
SIA-Zertifikat 451.000

Legende

Genehmigungsinhalt

- Trasse Fernwärmeleitung (1. Etappe)
- LS: Streckenentlüftungsschacht (LS)
- AS: Armaturenschacht (AS)
- ES: Streckenentleerungsschacht (ES)

Orientierender Inhalt

- Trasse Fernwärmeleitung (2. Etappe)
- ES: Streckenentleerungsschacht (ES)
- Bereich Einbau im Grundwasser
- Öffentliche Gewässer
- Wald
- Hecken und Uferbestockung

Dem Erschliessungsplan kommt gleichzeitig die Bedeutung der Baubewilligung zu (§ 39 Abs. 4 PBG).

Grabenprofil gespriesst KMR Dämmstärke 2

1. Styroporunterlagen 14cm
2. KMR - Rohr Dämmstärke 2
3. Höhenlote gemäss Längenprofil
4. Schlitzmassiv Bl-0.75 mm
5. Kies oder Aushubmaterial
6. Trassewarnband, Lieferung Rohrlieferant
7. PE-Rohr für Kommunikationsleitungen Ø gem. Längenprofil
8. Spriessweyten gem. Leitungsverzeichnis und AB Pos. 4.3
9. Fundationsschichte, Belagsschichtstil und Belagsstärke gem. Angabe Strassenmeister / Bauleitung
10. Oberboden gem. Angabe Bauleitung

Grabenprofil A

Normalprofil

DN	D	A	B	C	E	F
250	43	70	155	142.5	89	85

Grabenprofil B

Querbehinderungsstellen

DN	D	A	B	C	E	F	G
250	43	75	(160)	267.82	89	85	10

Die lichten Masse (B) sind ZWINGEND einzuhalten! Masse in cm.
Definitive Masse für Ausführung (Ausscheidung) gemäss Angaben Bauleitung

Streckenentlüftung erdverlegt DN 250 Dämmstärke 2 (LS)

GRUNDRISS A - A

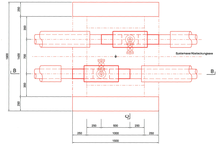

SCHNITT B - B

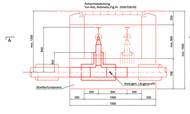

SCHNITT C - C

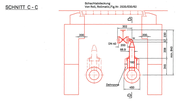

Streckenentleerung DN 250 Dämmstärke 2 (ES)

GRUNDRISS A-A

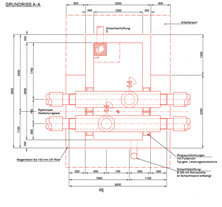

SCHNITT B-B

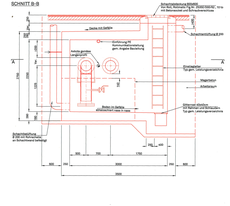
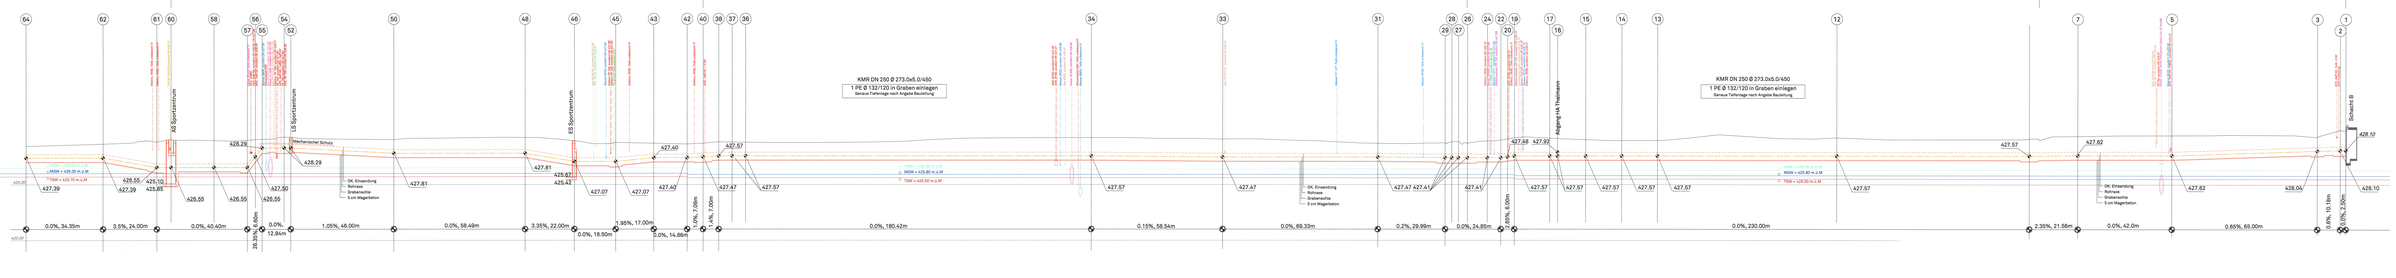
Längenprofil 1:500/100