


64/19

Kant. Planungsstelle

Kanton Solothurn

Gemeinde Zuchwil

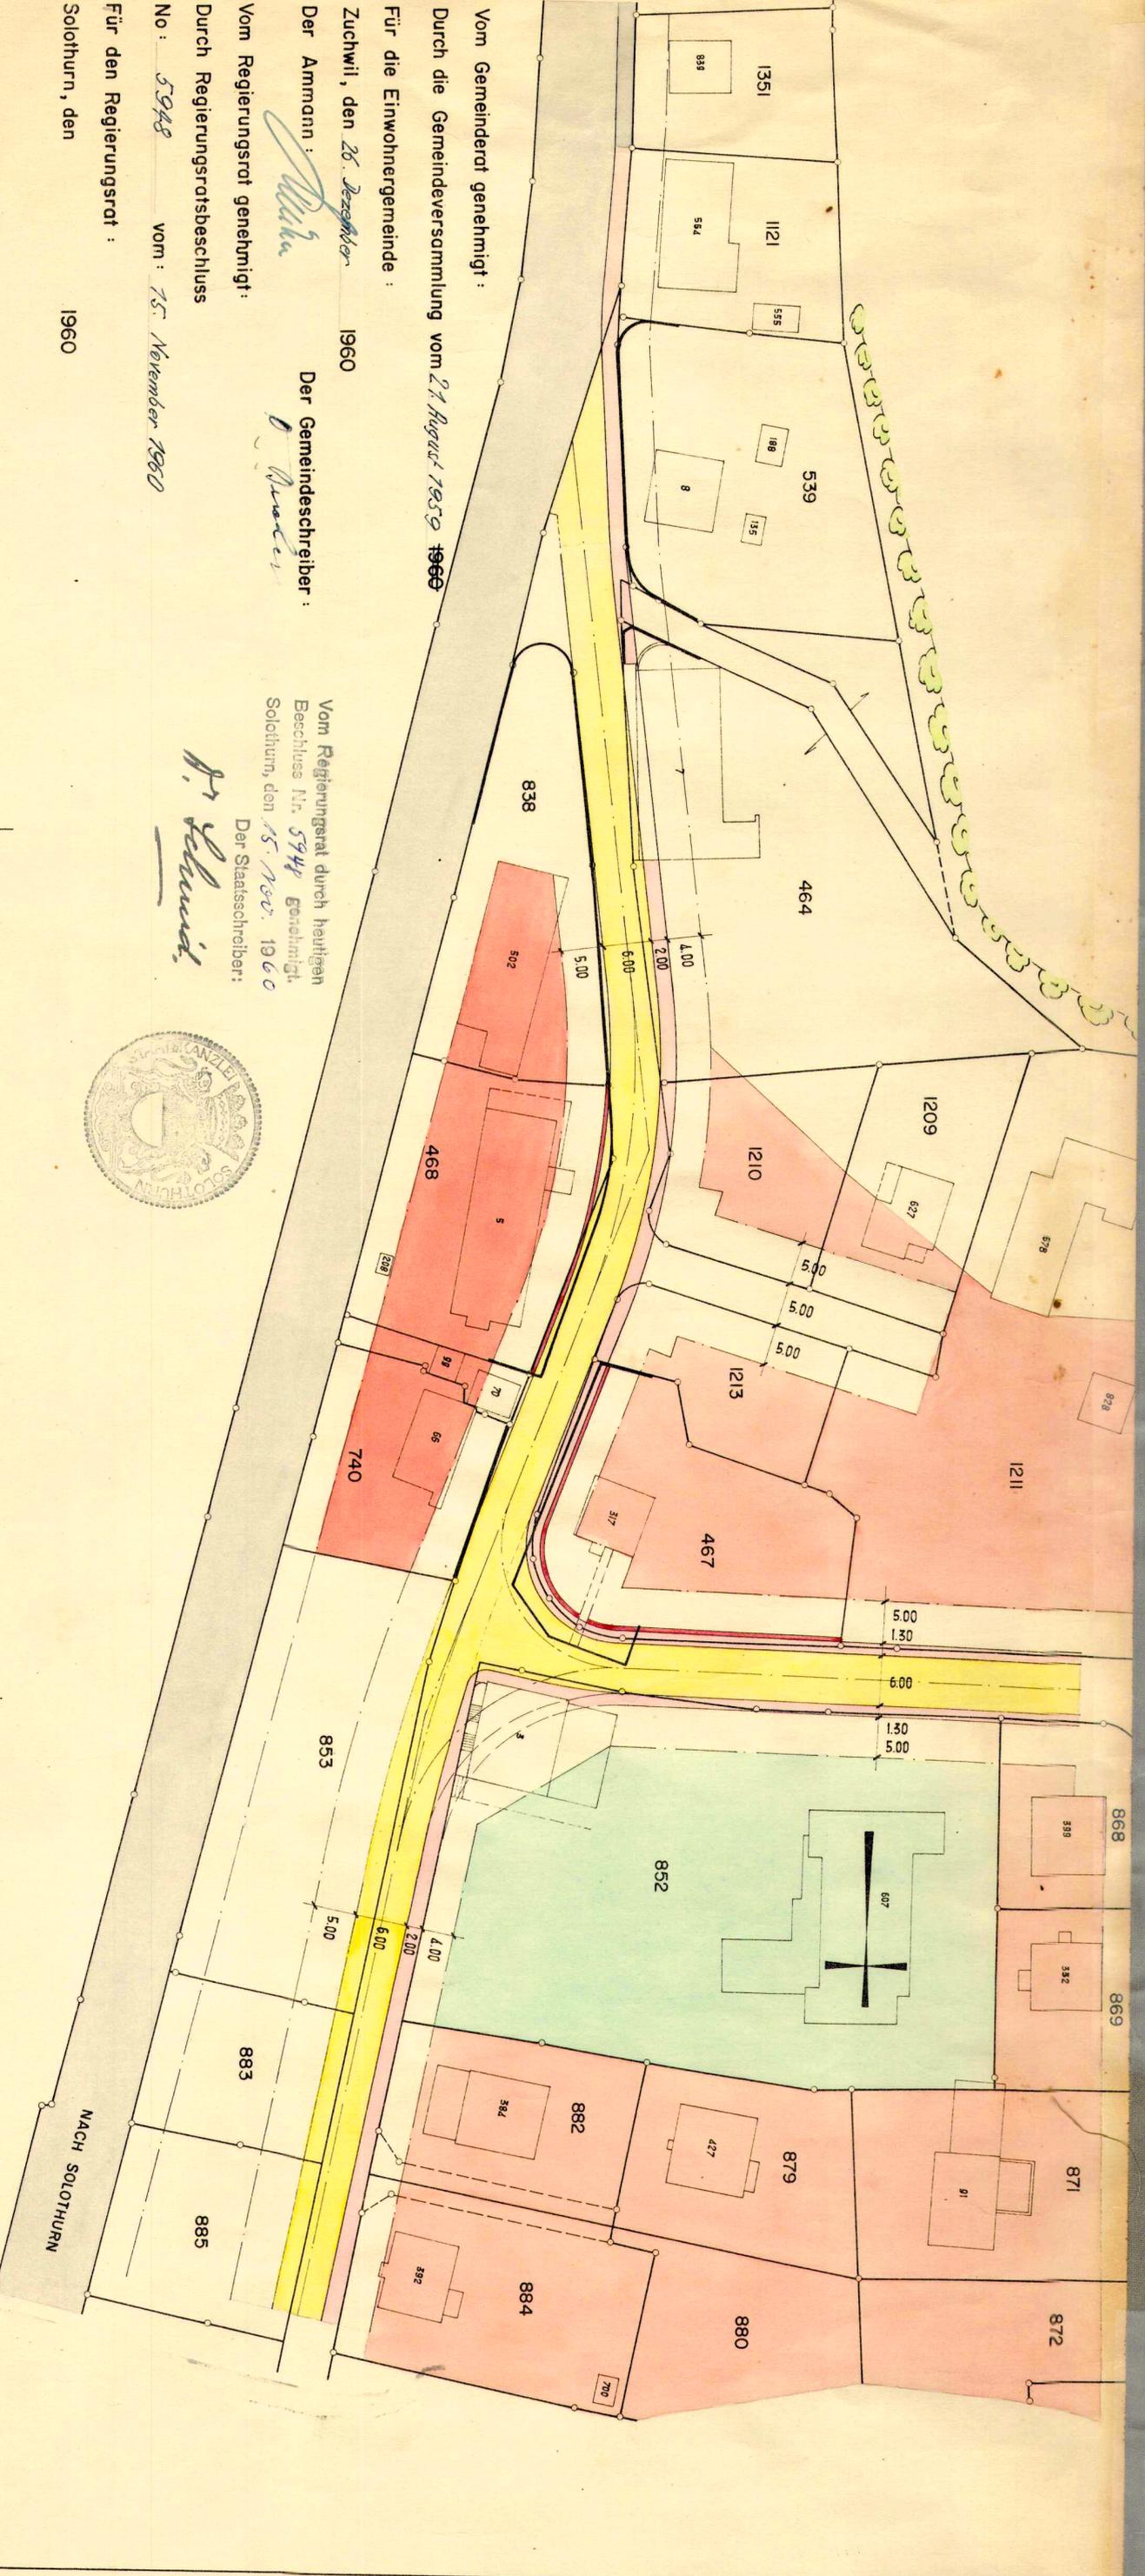

Vom Gemeinderat genehmigt:

Durch die Gemeindeversammlung vom 27 August 1959 1960

Für die Einwohnergemeinde:

Zuchwil, den 26. Dezember 1960

Der Ammann: *M. Müller*

Der Gemeindegemeindeglieder: *D. Müller*

Vom Regierungsrat genehmigt:

Durch Regierungsratsbeschluss

No: 5948 vom: 15. November 1960

Für den Regierungsrat:

Solothurn, den 1960

Vom Regierungsrat durch heutigen Beschluss Nr. 5948 genehmigt, Solothurn, den 15. Nov. 1960

Der Staatschreiber:

*H. Schmid*



# Ausbau der Bühl - und Rainstrasse

## Spezieller Bebauungsplan

Situation 1 : 500

EMOH + BERGER VORMALS SALZMANN + EMOH INGENIEUR-BUREAU S.A. FÜR HOCH- UND TIEFBAU SOLOTHURN			
PLAN NR.	GRÖSSE	GEZEICHNET	ABÄNDERUNG
K.ST. 30.16.1.	84/30	PO	
			DATUM
			6. DEZ. 1960