

Siehe auch Plan N<sup>o</sup> 31 + 31 a !

Von der Gemeinde genehmigt: 13. Sept. 1962  
Durch den Einwohnergemeinderat

Für den Einwohnergemeinderat:  
Zuchwil, den 9. Nov. 1962

Der Ammann: *[Signature]* Der Gemeindevorsteher: *[Signature]*

Vom Regierungsrat genehmigt:  
Durch Regierungsratsbeschluss  
No. 5757 vom 12. Okt. 1962  
Für den Regierungsrat: *[Signature]*  
Zuchwil, den ..... 1962




### Spezieller Bebauungsplan

### „Innerer Einschlag“

Situation 1 : 500

Solothurn, im Juni 1962		Max Buser, dipl. Ingenieur Solothurn
Gezeichnet: dp	Abgeändert:	
Plan Nr: 518 / 302	Format: 70/100	

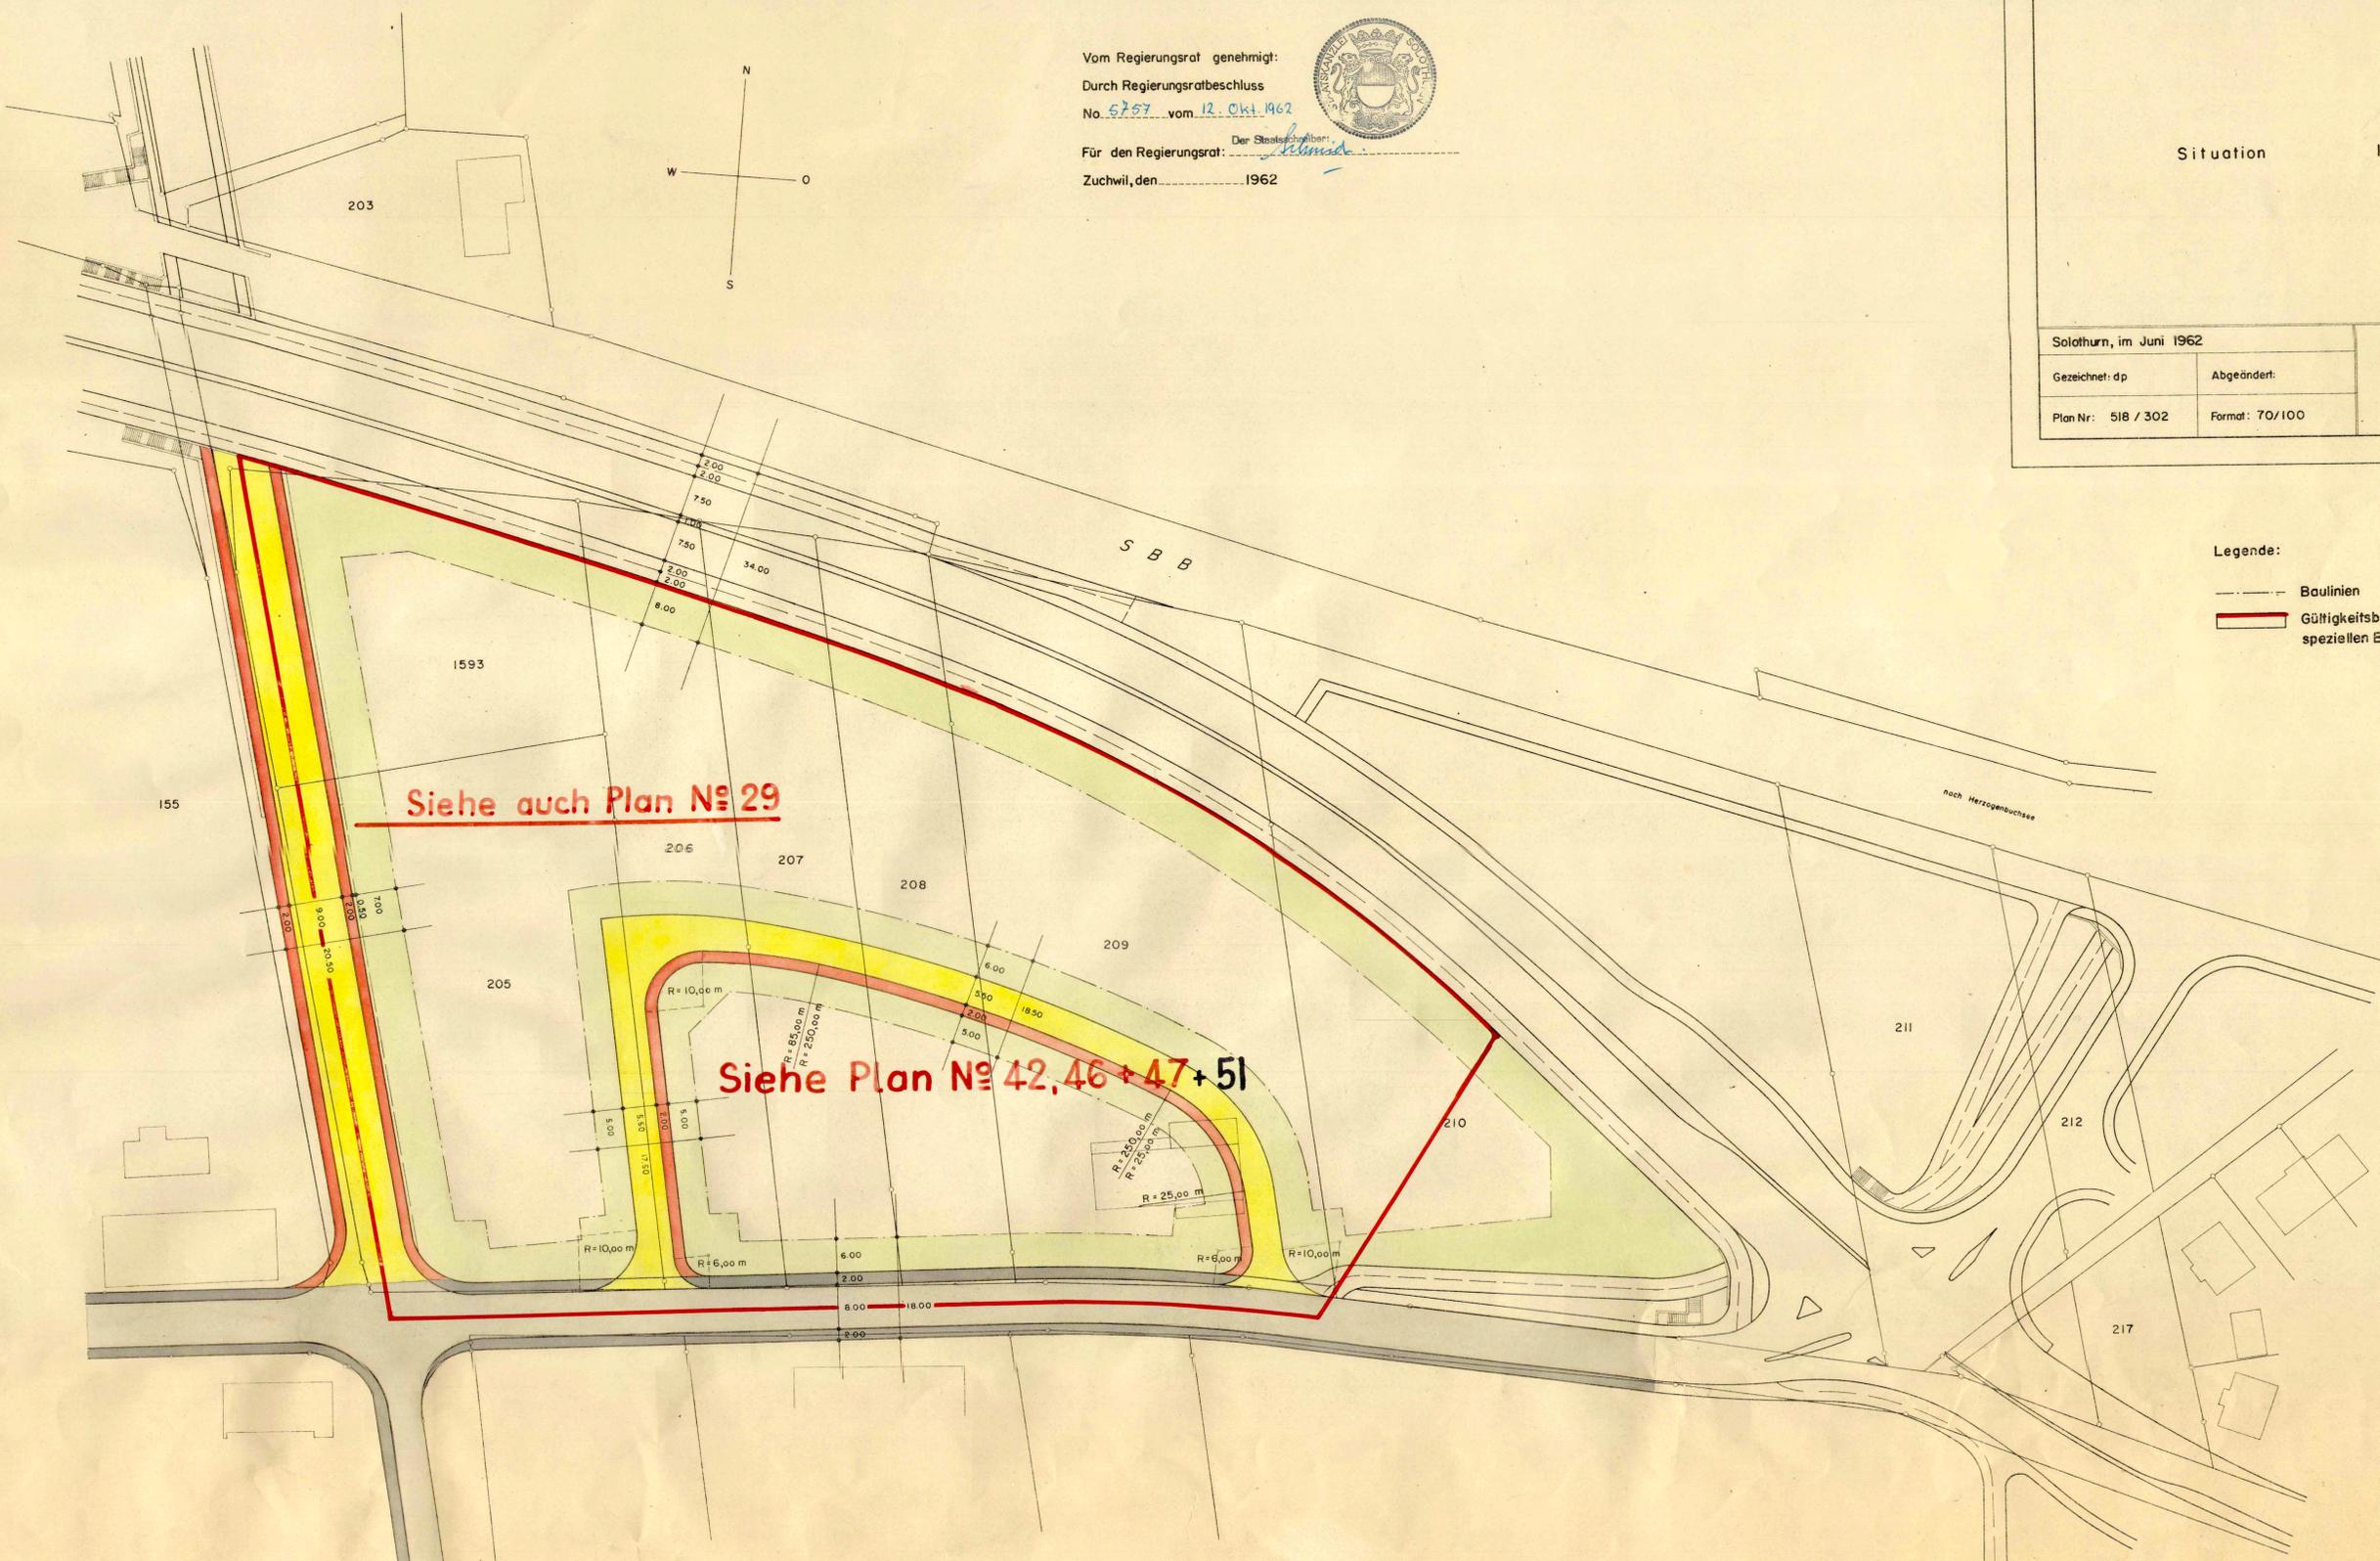

Siehe auch Plan N<sup>o</sup> 29

Siehe Plan N<sup>o</sup> 42, 46 + 47 + 51

- Legende:
- Baulinien
  - Gültigkeitsbereich des speziellen Bebauungsplanes