

Kanton Solothurn
Gemeinde Zuchwil

Widistrasse - Juraplatz

Strassen- und Baulinienplan

Situation 1:500

WM Weber + Angehrn Ingenieur- und Vermessungsbüro
4300 Solothurn, Känzlerstrasse 11, Telefon 026 22 31 51

Form	Kommunale	Datum
Art	A 22 II/75 FI	Zuchwil, im Okt. 1975
Objekt	B	Formal
	C	60 x 105
	D	
	E	
	F	
Projekt		Plan Nr.
		585 302 A


Legende:

-  Bestehende Strasse
 -  Projektierte Strasse
 -  Bestehende Trottoirs
 -  Projektierte Trottoirs und Gehweg
 -  Baulinie
 -  Vorbaulinie nur für bestehende Gebäude
 -  Begrenzung der Planauflage
- Gemeindeanteil gemäss Reglement über Grundigentümmeranteile an öffentlichen Verkehrsanlagen
Widistrasse 20%
Fussgängerweg inkl. Grünstreifen 100%

Vom Gemeinderat der Einwohnergemeinde Zuchwil genehmigt durch Beschluss Nr. 409 vom 22. Januar 1976.
Der Amtmann:
[Signature] der Gemeindeführer:



Vom Regierungsrat genehmigt durch Beschluss Nr. 2812 vom 25. März 76.
[Signature]

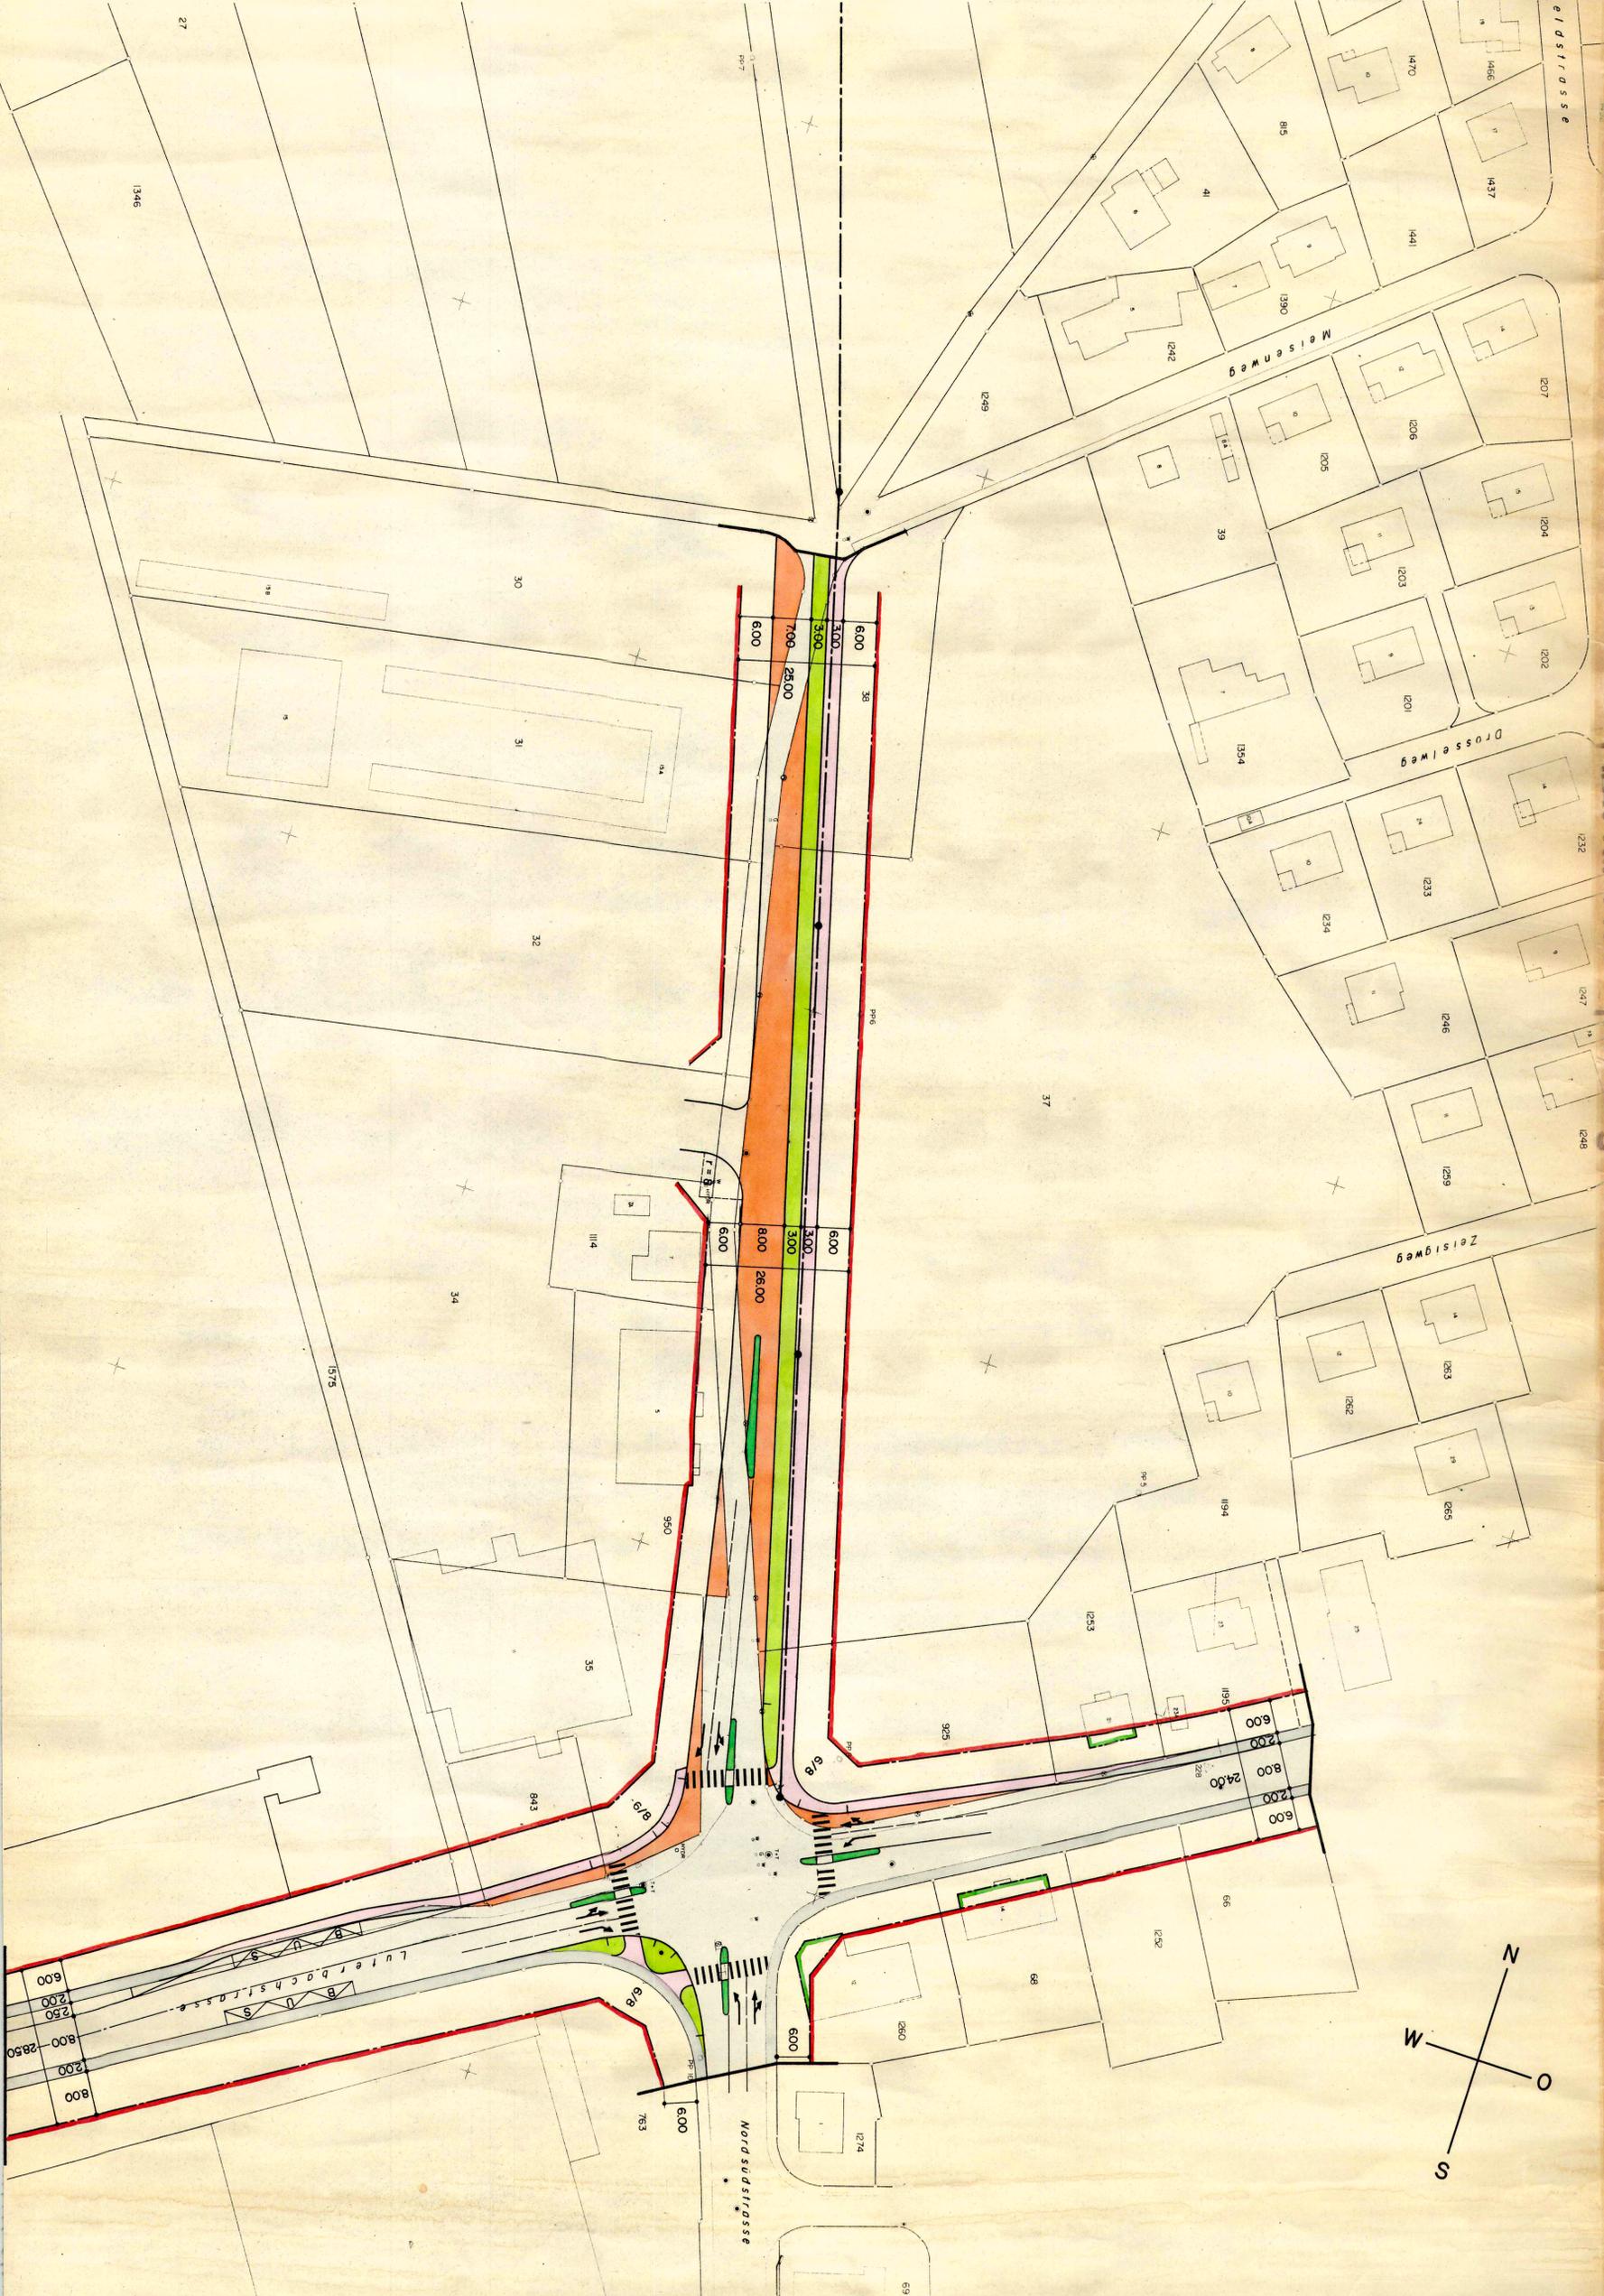

Amt für Raumplanung