


64/60

Amt für Raumplanung

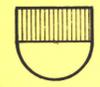

KANTON SOLOTHURN
GEMEINDE ZUCHWIL

Martinshofplatz

Strassen- und Baulinienplan

Situation 1:500

Als Auflageplan im Sinne von §11^{bis} des Gesetzes über das Bauwesen vom 10. Juni 1906 / 24. Mai 1964 festgestellt, Solothurn, Oeffentliche Auflage vom 9.8. - 7.9.76

Für das Bau-Departement
Der Vorsteher:

bryer



Weber + Angehrn Ingenieur- und Vermessungsbüro

4500 Solothurn Kapuzinerstrasse 11 Telefon 065 22 31 51

Entw. We / plc	Änderungen: A 8. Juli 1976 plc B 30. Juli 1976 R.M.	Datum Juni 1976
Gez. plc		Format 45 / 63
Kontroll. <i>Heuber</i>		Plan Nr. 588 · 301 B

Genehmigung durch den Regierungsrat


mit RRB Nr. 6657 vom 19.11.76

Solothurn, den 19.11.76

Für den Regierungsrat

Der Staatsschreiber:

Dr. Max Geyger

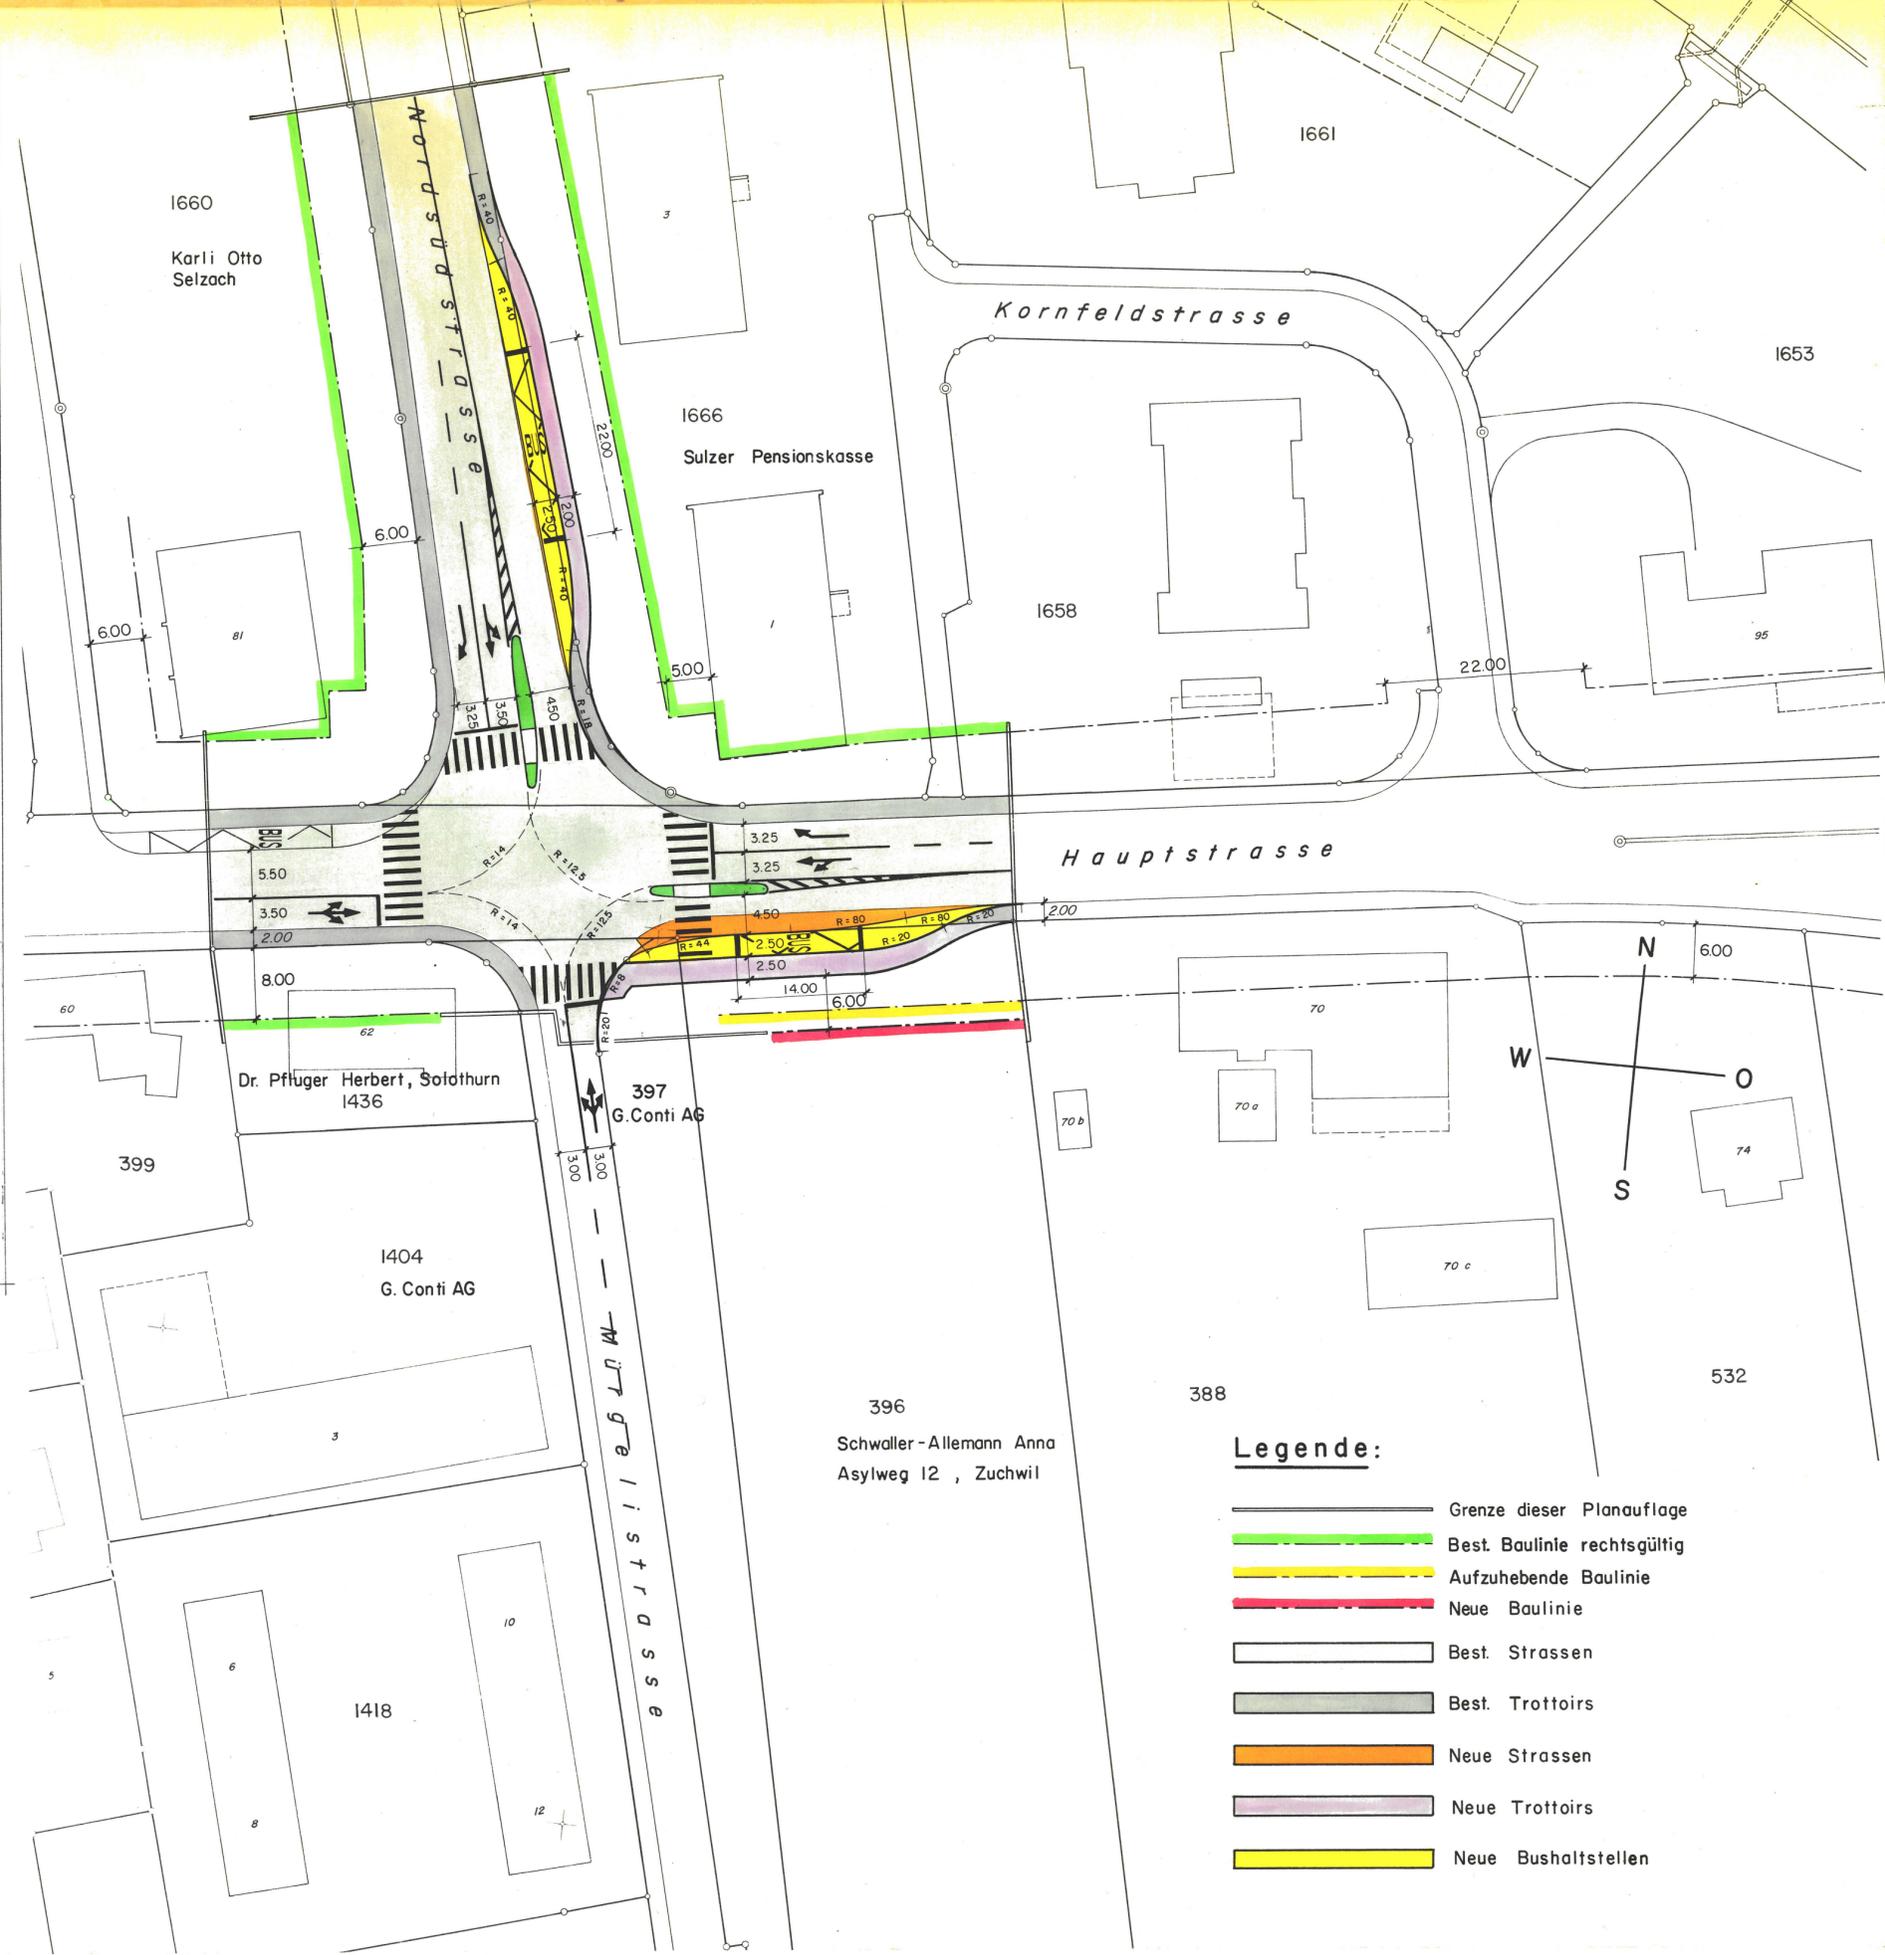

Legende:

- Grenze dieser Planaufgabe
- Best. Baulinie rechtsgültig
- Aufzuhebende Baulinie
- Neue Baulinie
- Best. Strassen
- Best. Trottoirs
- Neue Strassen
- Neue Trottoirs
- Neue Bushaltstellen