

Kanton Solothurn  
Gemeinde Zuchwil

Gestaltungsplan Kunsteisbahn  
1:500

Öffentliche Auflage vom 30. Mai 1980 - 30. Juni 1980

Vom Gemeinderat der Einwohnergemeinde Zuchwil genehmigt  
durch Beschluss Nr. 429 vom 3. Juli 1980

Einwohnergemeinde Zuchwil  
Die Anmerkungen sind Gegenstandsbekannt  
12. Juni 1980 H. P. Schmid

Vom Regierungsrat genehmigt  
durch Beschluss Nr. 4269  
Solothurn, 12. Aug. 1980



Dr. Max Gygis



Louis Plüss Architekt BSA SWB  
8047 Zürich im Ströler 27 Telefon 01 52 02 12/13

Weber + Angehrn Ingenieur- und Vermessungsbüro  
4500 Solothurn Kapuzinerstrasse 11 Telefon 065 22 31 51

| Datum                | Gez.    | Format   | Plan Nr.   |
|----------------------|---------|----------|------------|
| Zuchwil, im Mai 1980 | WI / Jo | 124 x 70 | 522.00.357 |

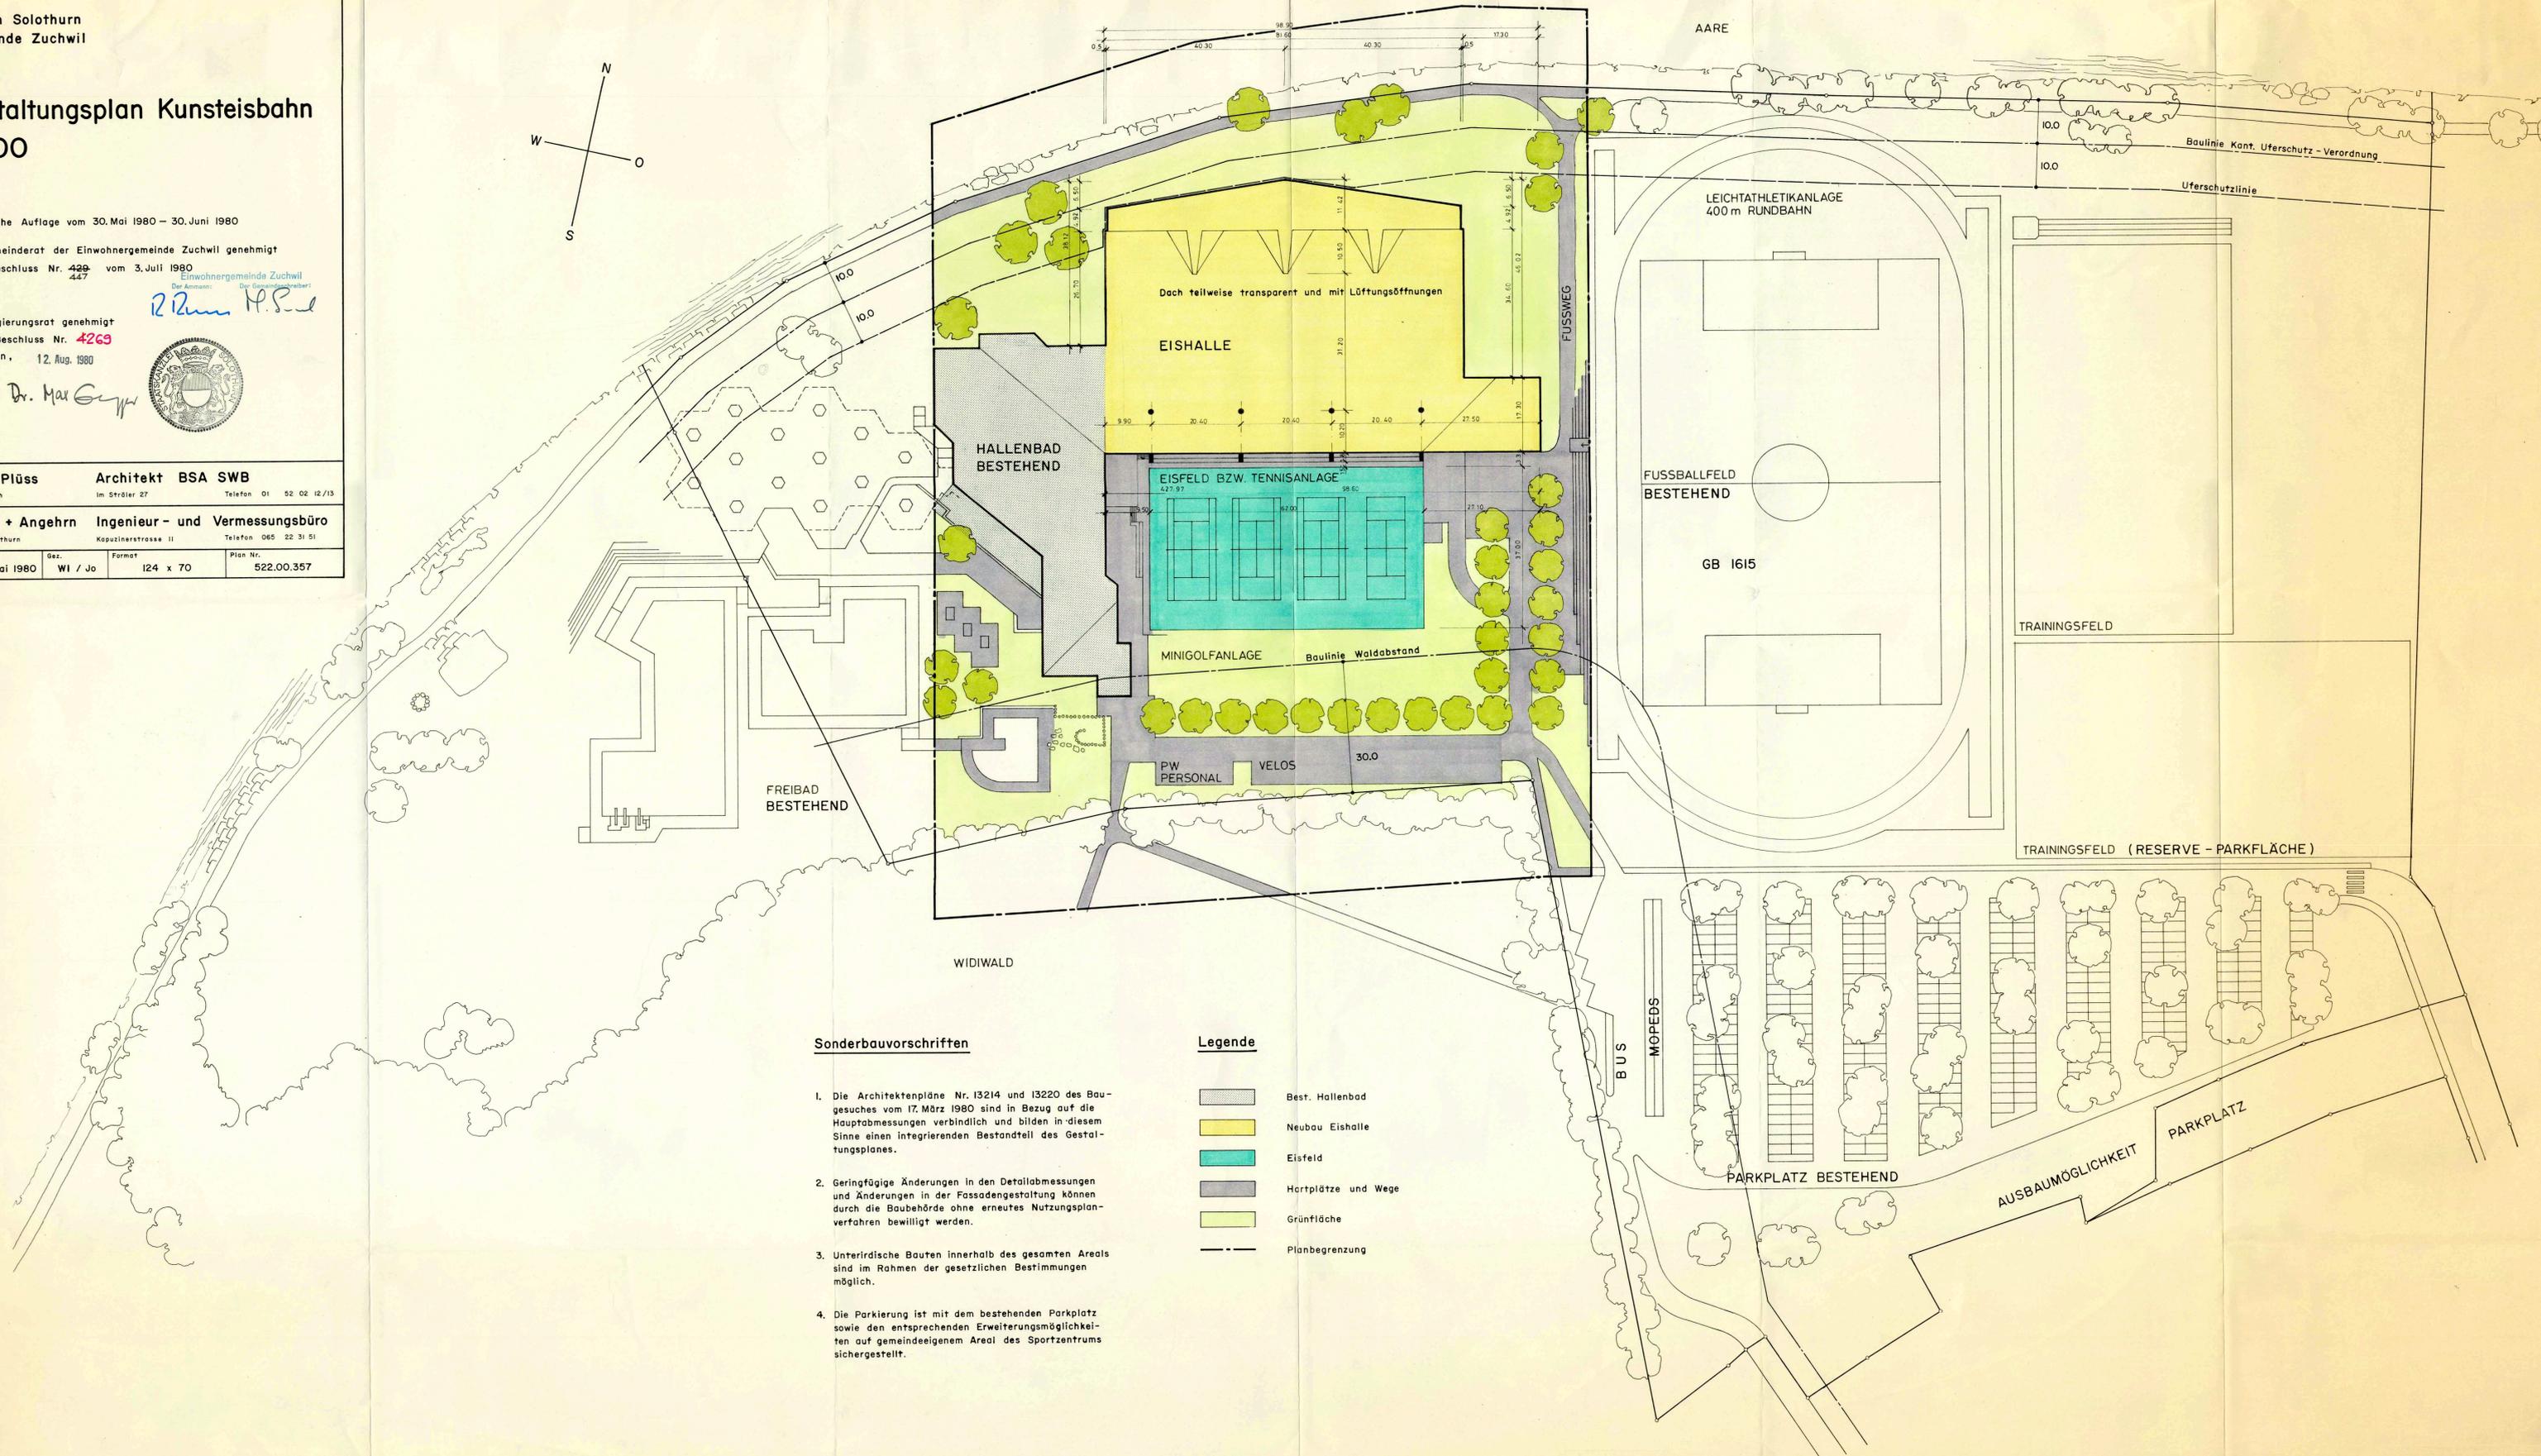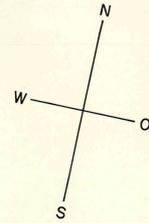

Sonderbauvorschriften

- Die Architektenpläne Nr. 13214 und 13220 des Baugesuches vom 17. März 1980 sind in Bezug auf die Hauptabmessungen verbindlich und bilden in diesem Sinne einen integrierenden Bestandteil des Gestaltungsplanes.
- Geringfügige Änderungen in den Detailabmessungen und Änderungen in der Fassadengestaltung können durch die Baubehörde ohne erneutes Nutzungsverfahren bewilligt werden.
- Unterirdische Bauten innerhalb des gesamten Areals sind im Rahmen der gesetzlichen Bestimmungen möglich.
- Die Parkierung ist mit dem bestehenden Parkplatz sowie den entsprechenden Erweiterungsmöglichkeiten auf gemeindeeigenem Areal des Sportzentrums sichergestellt.

Legende

- Best. Hallenbad
- Neubau Eishalle
- Eisfeld
- Hartplätze und Wege
- Grünfläche
- Planbegrenzung