

Kanton Solothurn  
Gemeinde Zuchwil

Erschliessung Unterfeld West  
Strassen- und Baulinienplan 1:500

Öffentliche Auflage vom 7. März. - 8. April, 1980

Vom Gemeinderat der Einwohnergemeinde Zuchwil genehmigt  
durch Beschluss Nr. 409 vom 8. Mai 1980.

Vom Regierungsrat genehmigt  
durch Beschluss Nr. 4584  
Solothurn, 2. Sep. 1980.

Einwohnergemeinde Zuchwil  
Der Anmann: Der Gemeinderat:  
*R. B. ...*  
*R. ...*


Dr. Max Gey



<b>W</b> Weber + Angehrn Ingenieur- und Vermessungsbüro	
4500 Solothurn Kapuzinerstrasse 11 Telefon 065 22 31 51	
Entw. A	Datum: 13. April 1978
Gez. B	26. Mai 1978
C	13. Febr. 1980
D	
E	
Im April 1978	
Format: 60 x 105	
Plan Nr. 522.00.330 <sup>C</sup>	

Legende:

- Bestehende Strassen
- Trottoirs
- Projektierte Strassen
- Trottoirs
- Baulinien
- Planbegrenzung

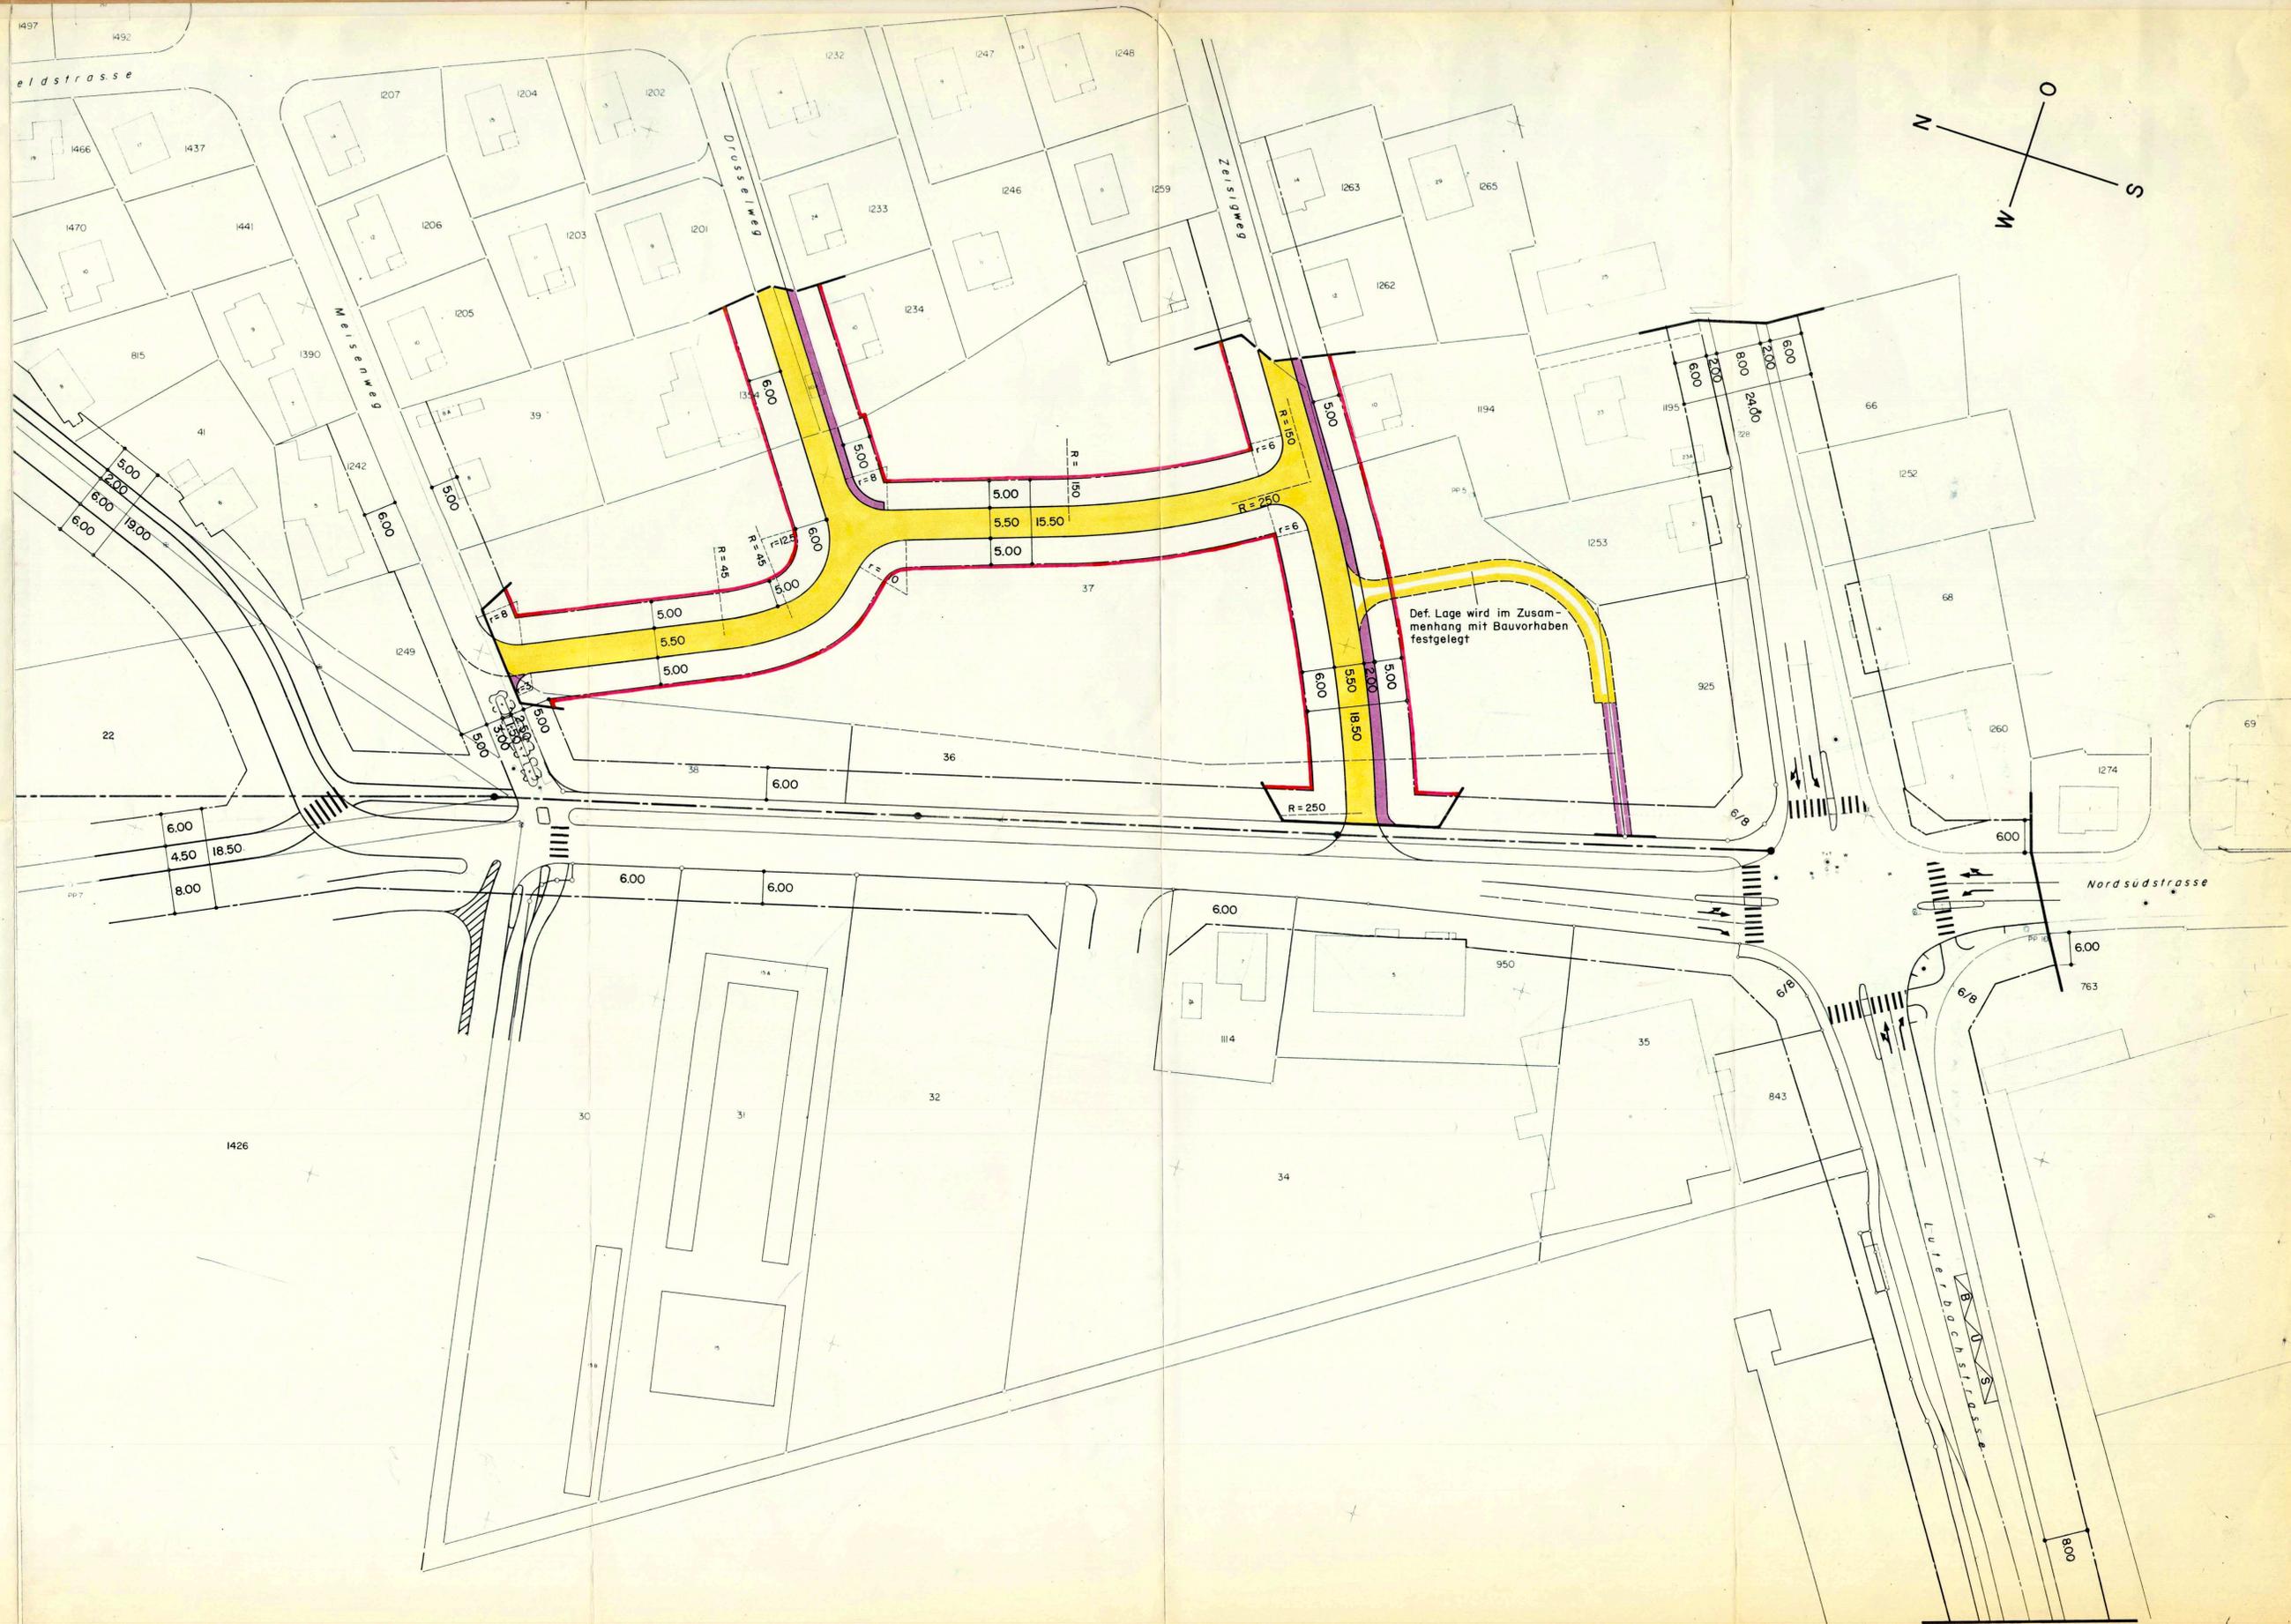

Def. Lage wird im Zusammen-  
hang mit Bauvorhaben  
festgelegt