

64/76

Kanton Solothurn
Gemeinde Zuchwil

Zonenplan Bläsirain

Änderung mit Sonderbauvorschriften


Öffentliche Auflage vom 7. Mai - 7. Juni 1982

Vom Gemeinderat der Einwohnergemeinde Zuchwil genehmigt
durch Beschluss Nr. 149 vom 19. August 1982


Vom Regierungsrat genehmigt
durch Beschluss Nr. 3091 vom 16. Nov. 1982

Der Ammann: *R. Ruch*
Rudolf Ruch
Der Gemeindefreiber: *M. Schaad*
Manfred Schaad

Dr. Max Gygis

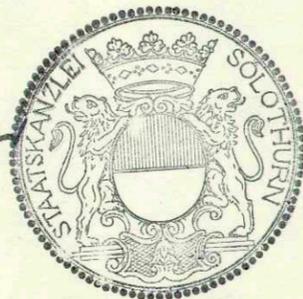

Situation 1:2500

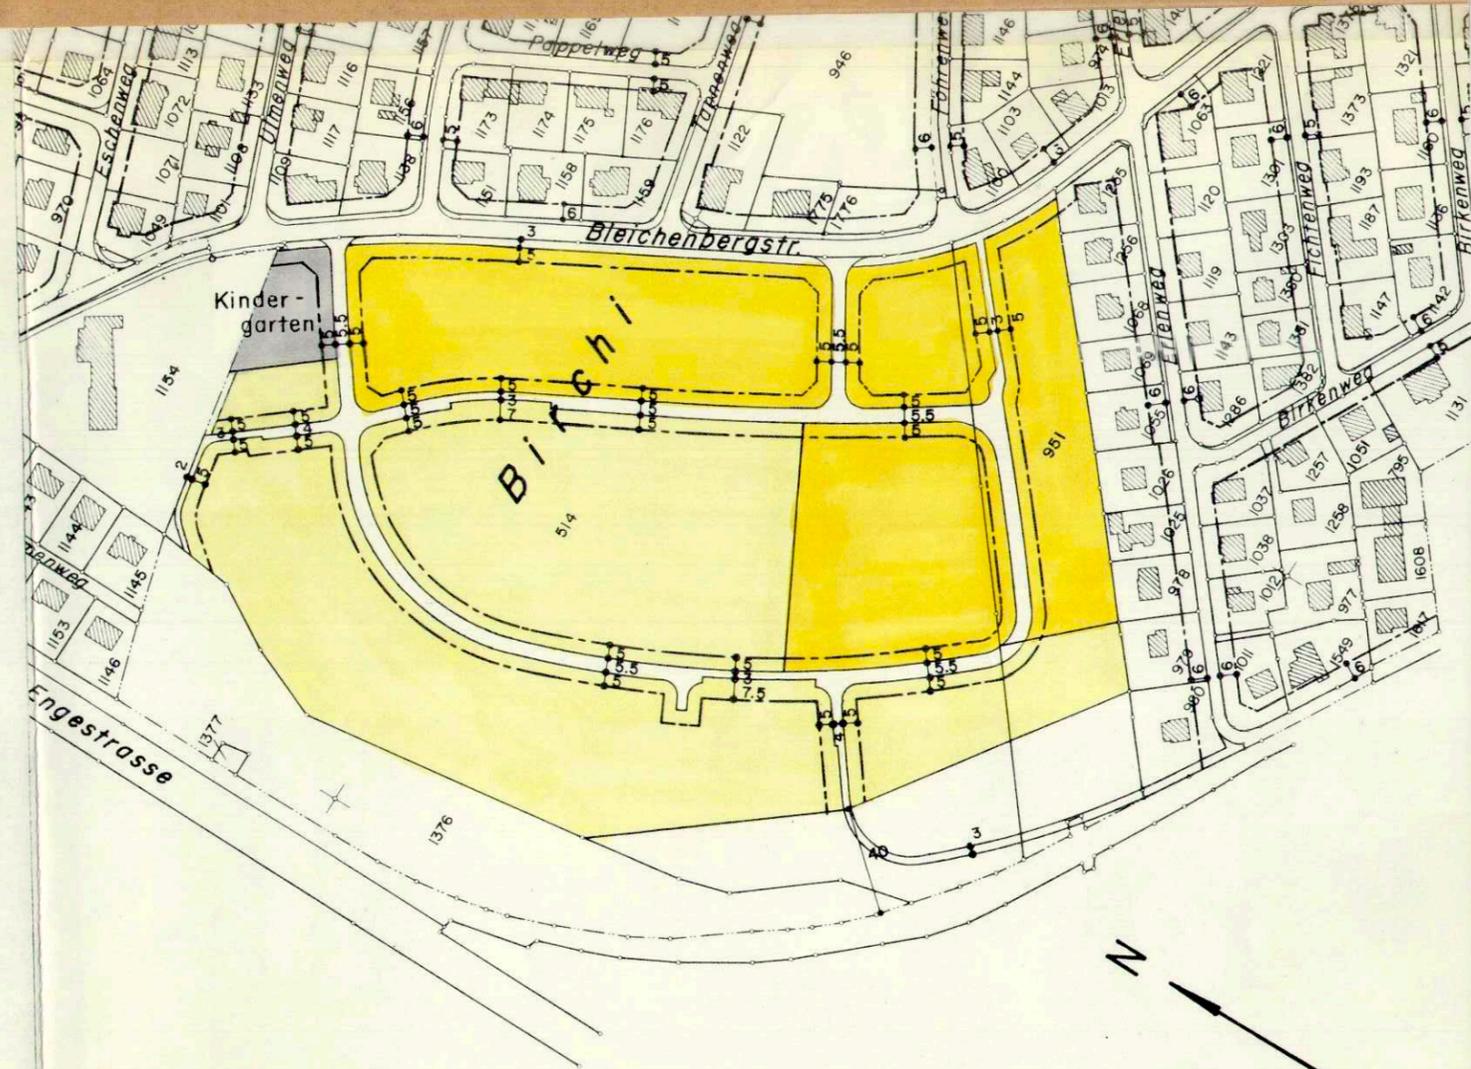

Legende

Einfamilienhauszone AZ = 0.45

Gestattet sind einzelstehende und zusammengebaute Einfamilienhäuser. Im übrigen gelten die Nutzungsvorschriften der Wohnzone W2a.

Zone W2a AZ = 0.45

Zone für öffentliche Bauten und Anlagen

Die Kote des fertigen Erdgeschossbodens darf diejenige der nächstliegenden Strasse höchstens um 50cm übersteigen. Bei stark geneigtem Terrain kann die Baubehörde diese Vorschrift sinngemäss auf das gewachsene Terrain beziehen.



Weber + Anghern Ingenieur- und Vermessungsbüro

4500 Solothurn Kapuzinerstrasse 11 Telefon 065 22 31 51

Entw.	Anderungen: A 22. Juli 1982 / Jo B C D E	Datum	Im Mai 1982
Gez. Jo		Format	30 x 42
Kontr.		Plan Nr.	522.00.360 A