

64/78

KANTON SOLOTHURN
GEMEINDE ZUCHWIL

SCHUTZZONENPLAN

GRUNDWASSERFASSUNG LUTERBACHSTRASSE

1: 2500

Planaufgabe durch die Einwohnergemeinde Zuchwil
vom 4. Nov. 82 bis 3. Dez. 82

Genehmigt durch die EG Zuchwil am: 3. Febr. 83, durch Beschluss Nr. 226


Der Gemeindeammann: Der Gemeindeschreiber:

R. R. *H. R.*

Genehmigt durch den Regierungsrat mit Beschluss Nr. 760
am: 15.3.83

Der Staatsschreiber:

Dr. Max G.

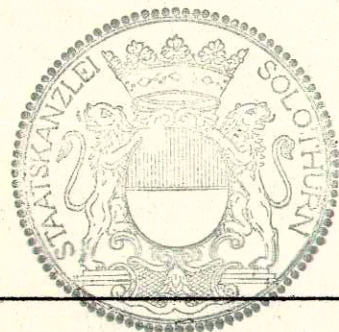

SIEBER

Dr. sc. nat. dipl. Geologe ETH/SIA

BERATENDE INGENIEURE UND GEOLOGEN

CASSINA

Bauingenieur

MOSER


Dr. sc. nat. dipl. Ing. Petr. ETH

ZÜRICH OLTEN BERN

Jurastrasse 6
4600 Olten
Telefon 062/22 65 85

Datum	21.10.1980
Format	42 / 30
Änderung	24.2.1982
gezeichnet	ha

Bericht: SO 18
Beilage: I

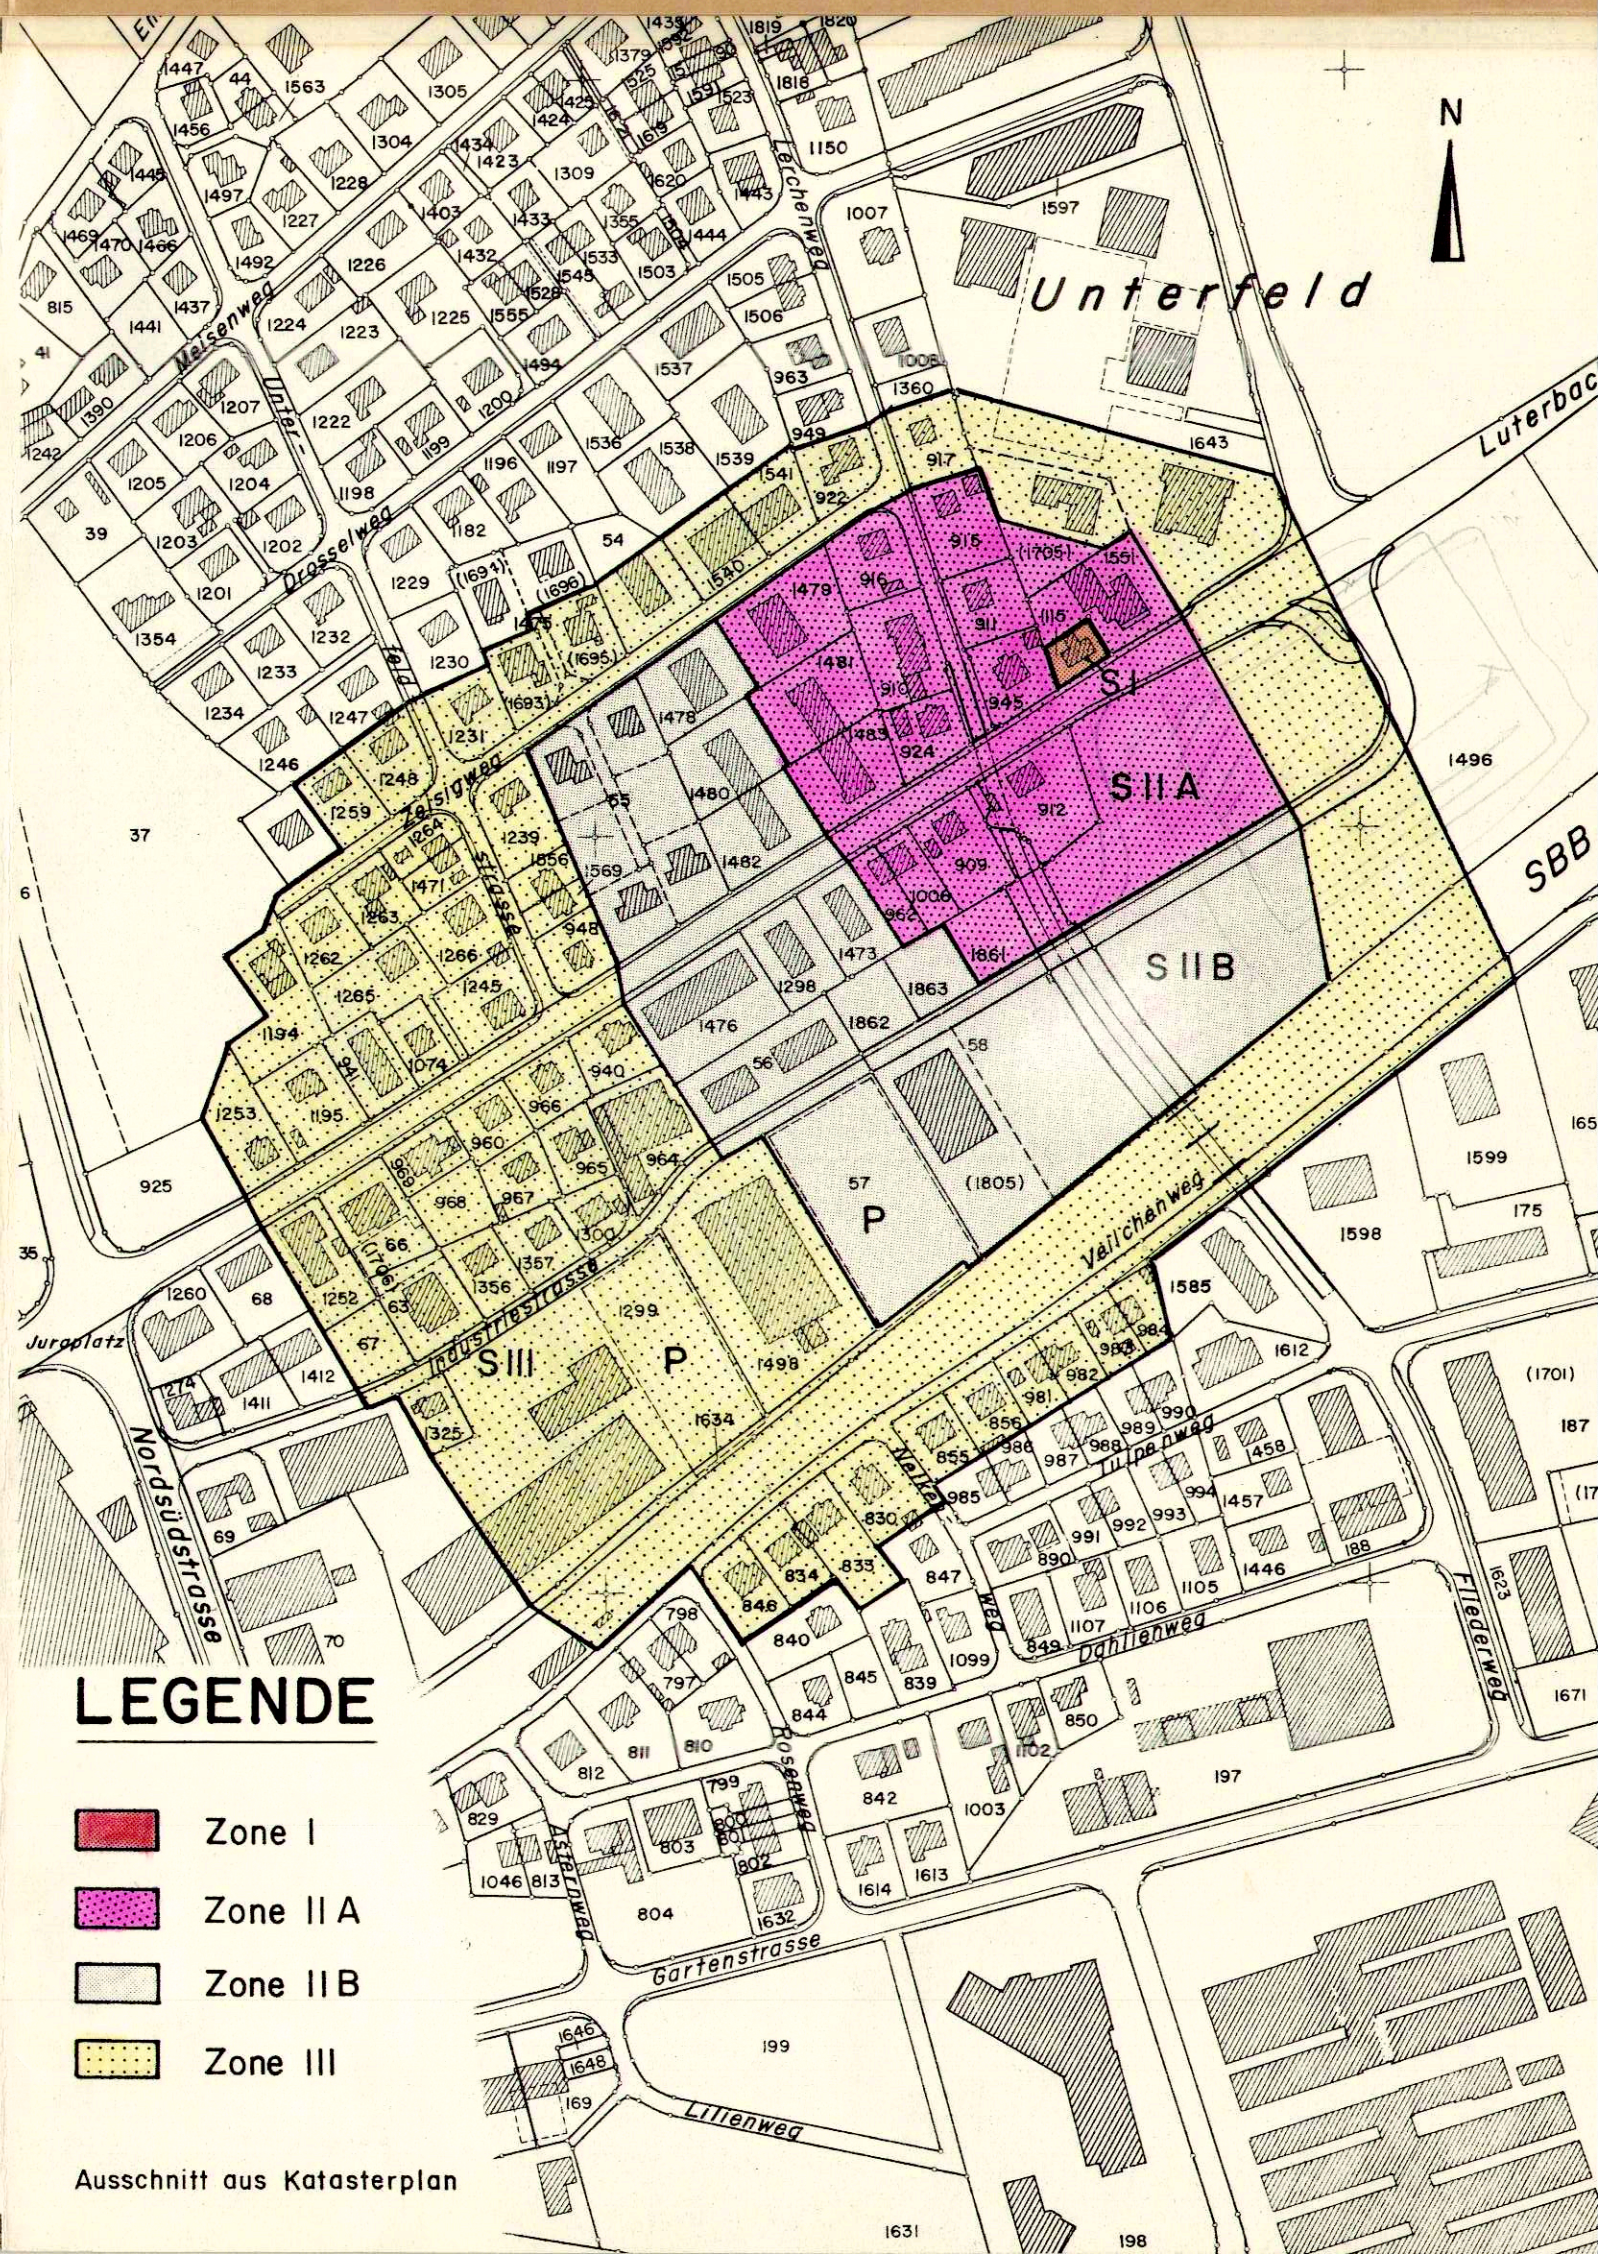

LEGENDE

- Zone I
- Zone II A
- Zone II B
- Zone III

Ausschnitt aus Katasterplan