

dipl. Architekten ETH/SIA
van Merkesteyn & Partner
Kreuzstrasse 39
8008 Zürich
Telefon 01/47 50 88

Projekt Kennwort

Plan Nummer 4253.15.303

Bauherr

Projekt, Objekt

GESTALTUNGSPLAN "SCHNEPFEN"

Plan

WESTFASSADE, LAENGSSCHNITT


Masstab

1:100

Gezeichnet R.B.

Datum 21.09.84

Format cm 60/63

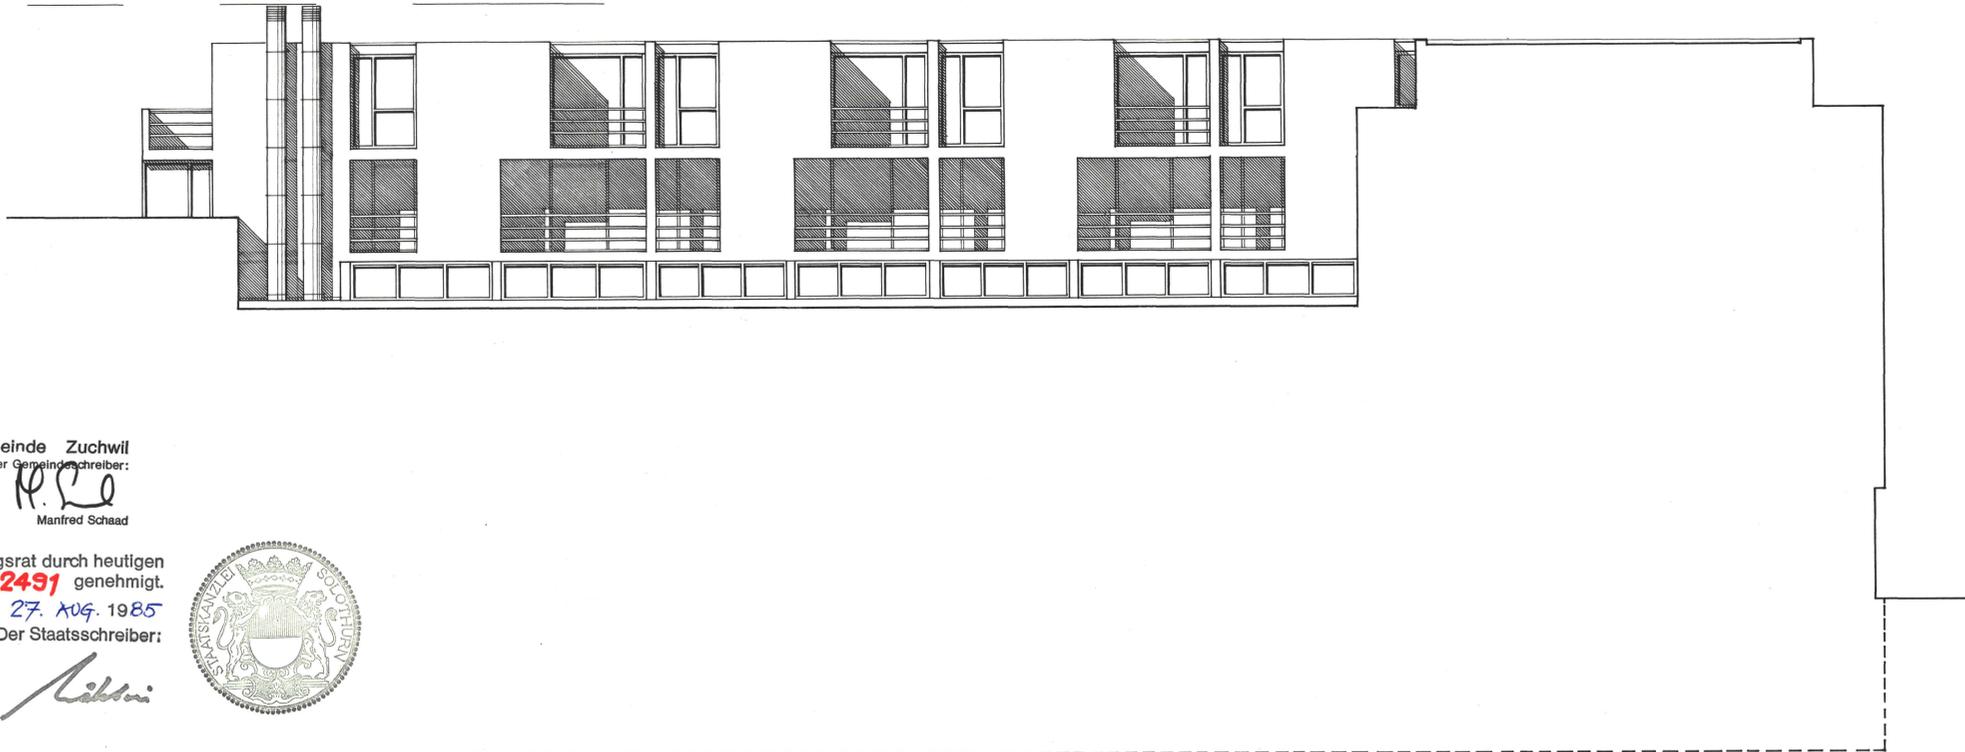

Einwohnergemeinde Zuchwil


Der Ammann: *R. Ruch*
Der Gemeindevorsteher: *M. Schaad*

Vom Regierungsrat durch heutigen
Beschluss Nr. **2491** genehmigt.
Solothurn, den **27. AUG. 1985**

Der Staatsschreiber:



WESTFASSADE

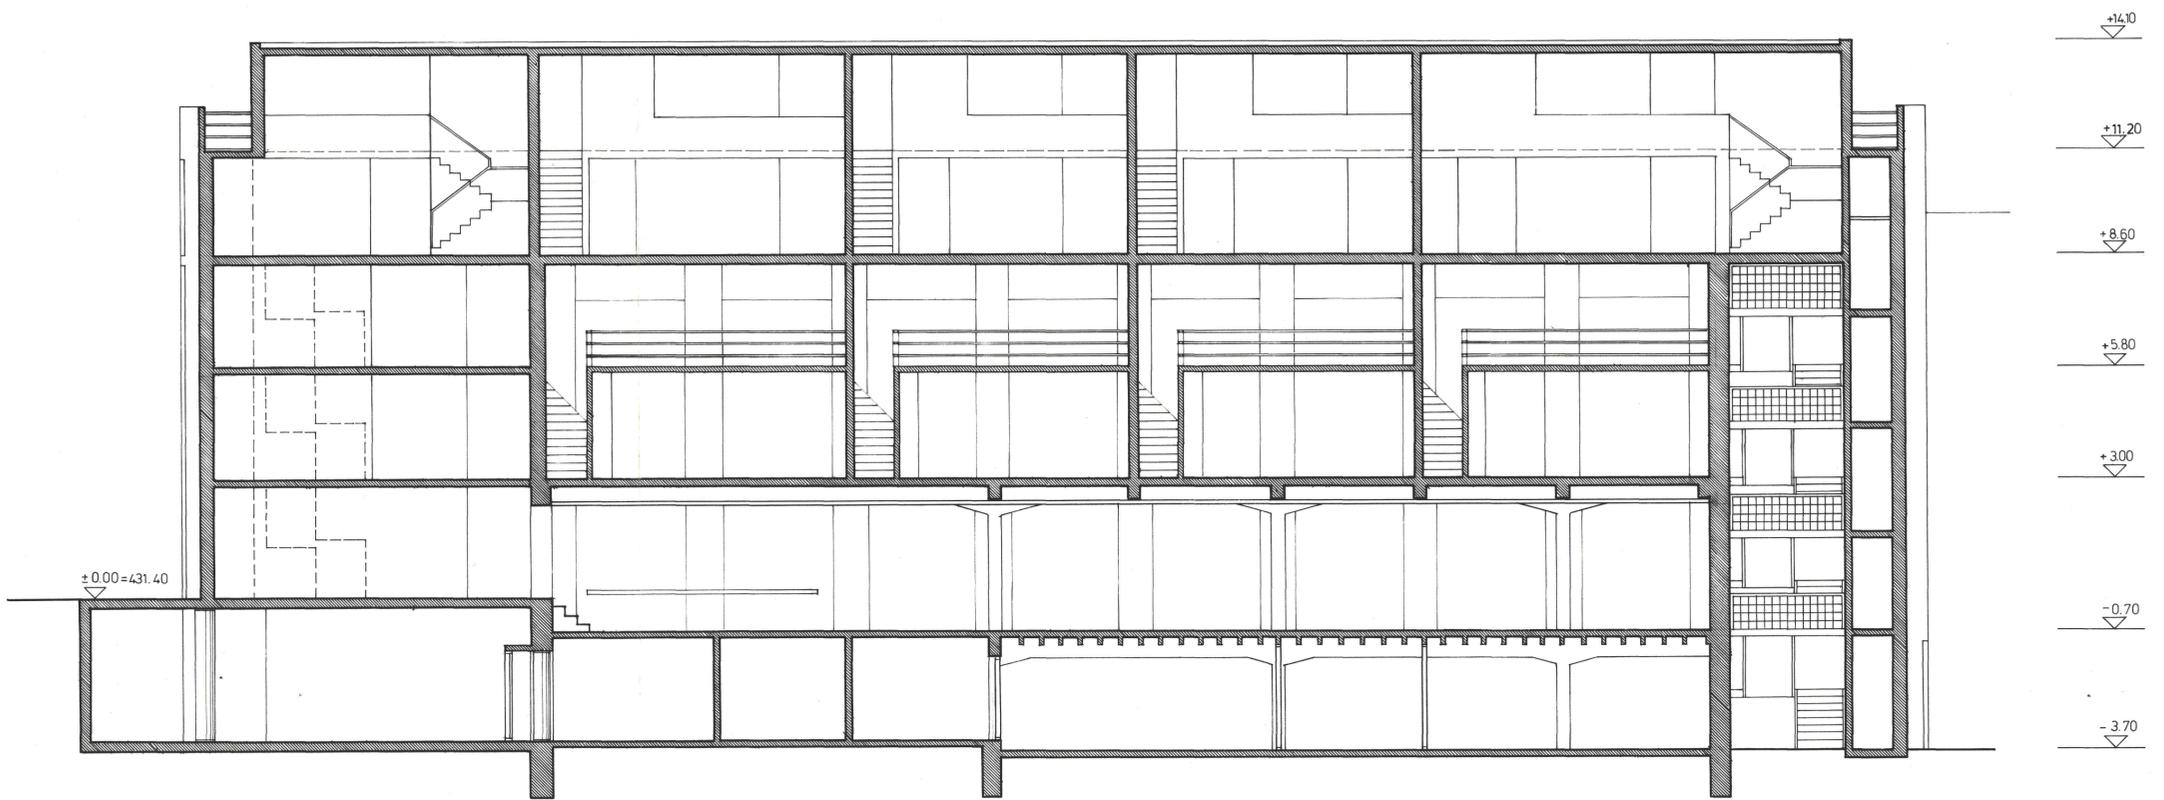

LAENGSSCHNITT