

	Bauherr: EIGENTUMSWOHNUNGEN IN ZUCHWIL, "IM WINKEL"	Objekt Nummer	Plan Nummer	
	Plan: FASSADEN	Massstab 1:100	Gez. cm Dat. 20.8.86 Gr. 60/50	Rev. 20.8.86 18.9.86 17.10.86
Arch.-Büro P. BUCHER A sternweg 7 4528 Zuchwil Tel. 065/25'51'74				

Öffentliche Auflage vom 11.12.86 - 9.1.87
 Vom Gemeinderat der Einwohnergemeinde Zuchwil genehmigt
 durch Beschluss Nr. 211 vom 5.2.87

Vom Regierungsrat genehmigt
 durch Beschluss Nr. 1061 vom 7. April 1987


Einwohnergemeinde Zuchwil
 Der Ammann: *R. Ruch*
 Der Gemeindeschreiber: *M. Schaad*



Der Staatsschreiber:
Dr. K. Fehrschler



OSTEN

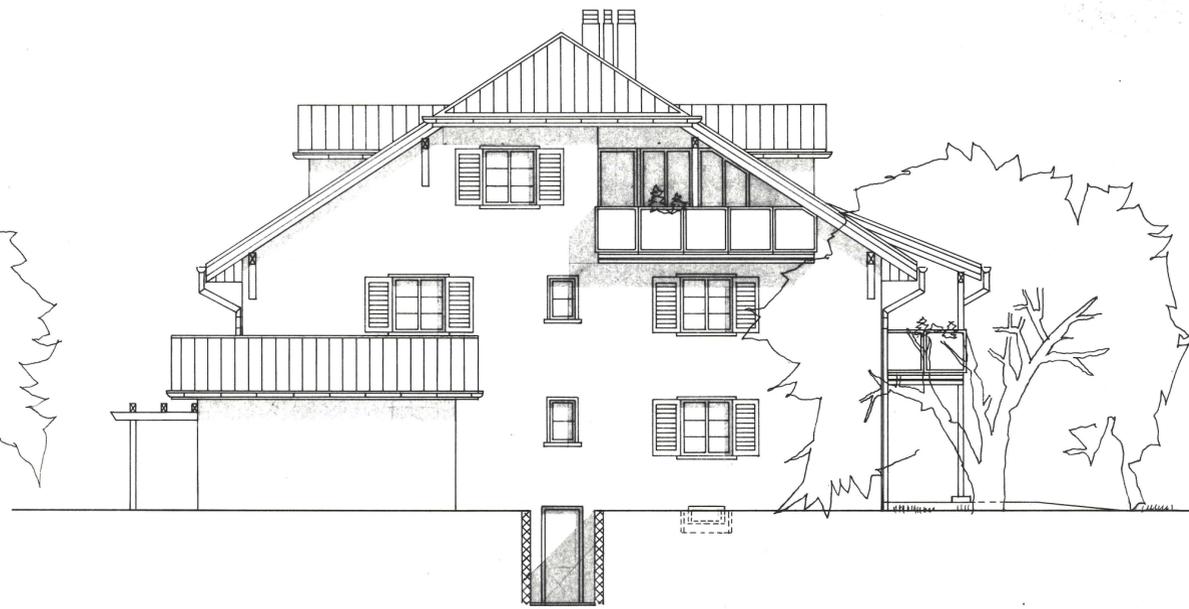

NORDEN



WESTEN



SÜDEN