

64 / 96

KANTON SOLOTHURN

GEMEINDE ZUCHWIL

GESTALTUNGSPLAN

INNERFELD


1 : 500

ERGÄNZUNG DES SPEZIELLEN BEBAUUNGSPLANES
GB. NR. 1576

ÖFFENTLICHE PLANAUFLAGE : VOM 6.10.88

BIS 4.11.88

VOM GEMEINDERAT DURCH BESCHLUSS
NR. 532 VOM 17.11.88 GENEHMIGT.

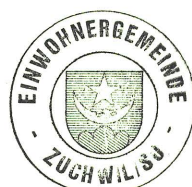

DER AMMANN

M. Färber

DER GEMEINDESCHREIBER :


H. Leli

DER STAATSSCHREIBER :

Der Stellvertreter :


M. Leli

VOM REGIERUNGSRAT DURCH HEUTIGEN
BESCHLUSS NR. 73 GENEHMIGT.
SOLOTHURN, DEN 10. Jan. 1989

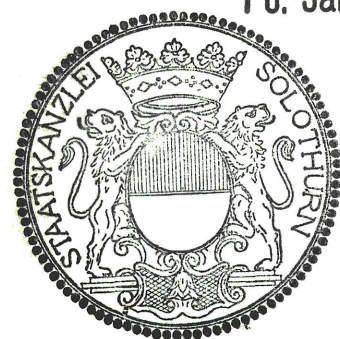

U. LÜTHI ARCH. - BÜRO GERLAFINGENSTR. 3 4566 KRIEGSTETTEN
22.09.88 NI GR. 63/30 NR. 267.06

ZUCHWIL
1:500

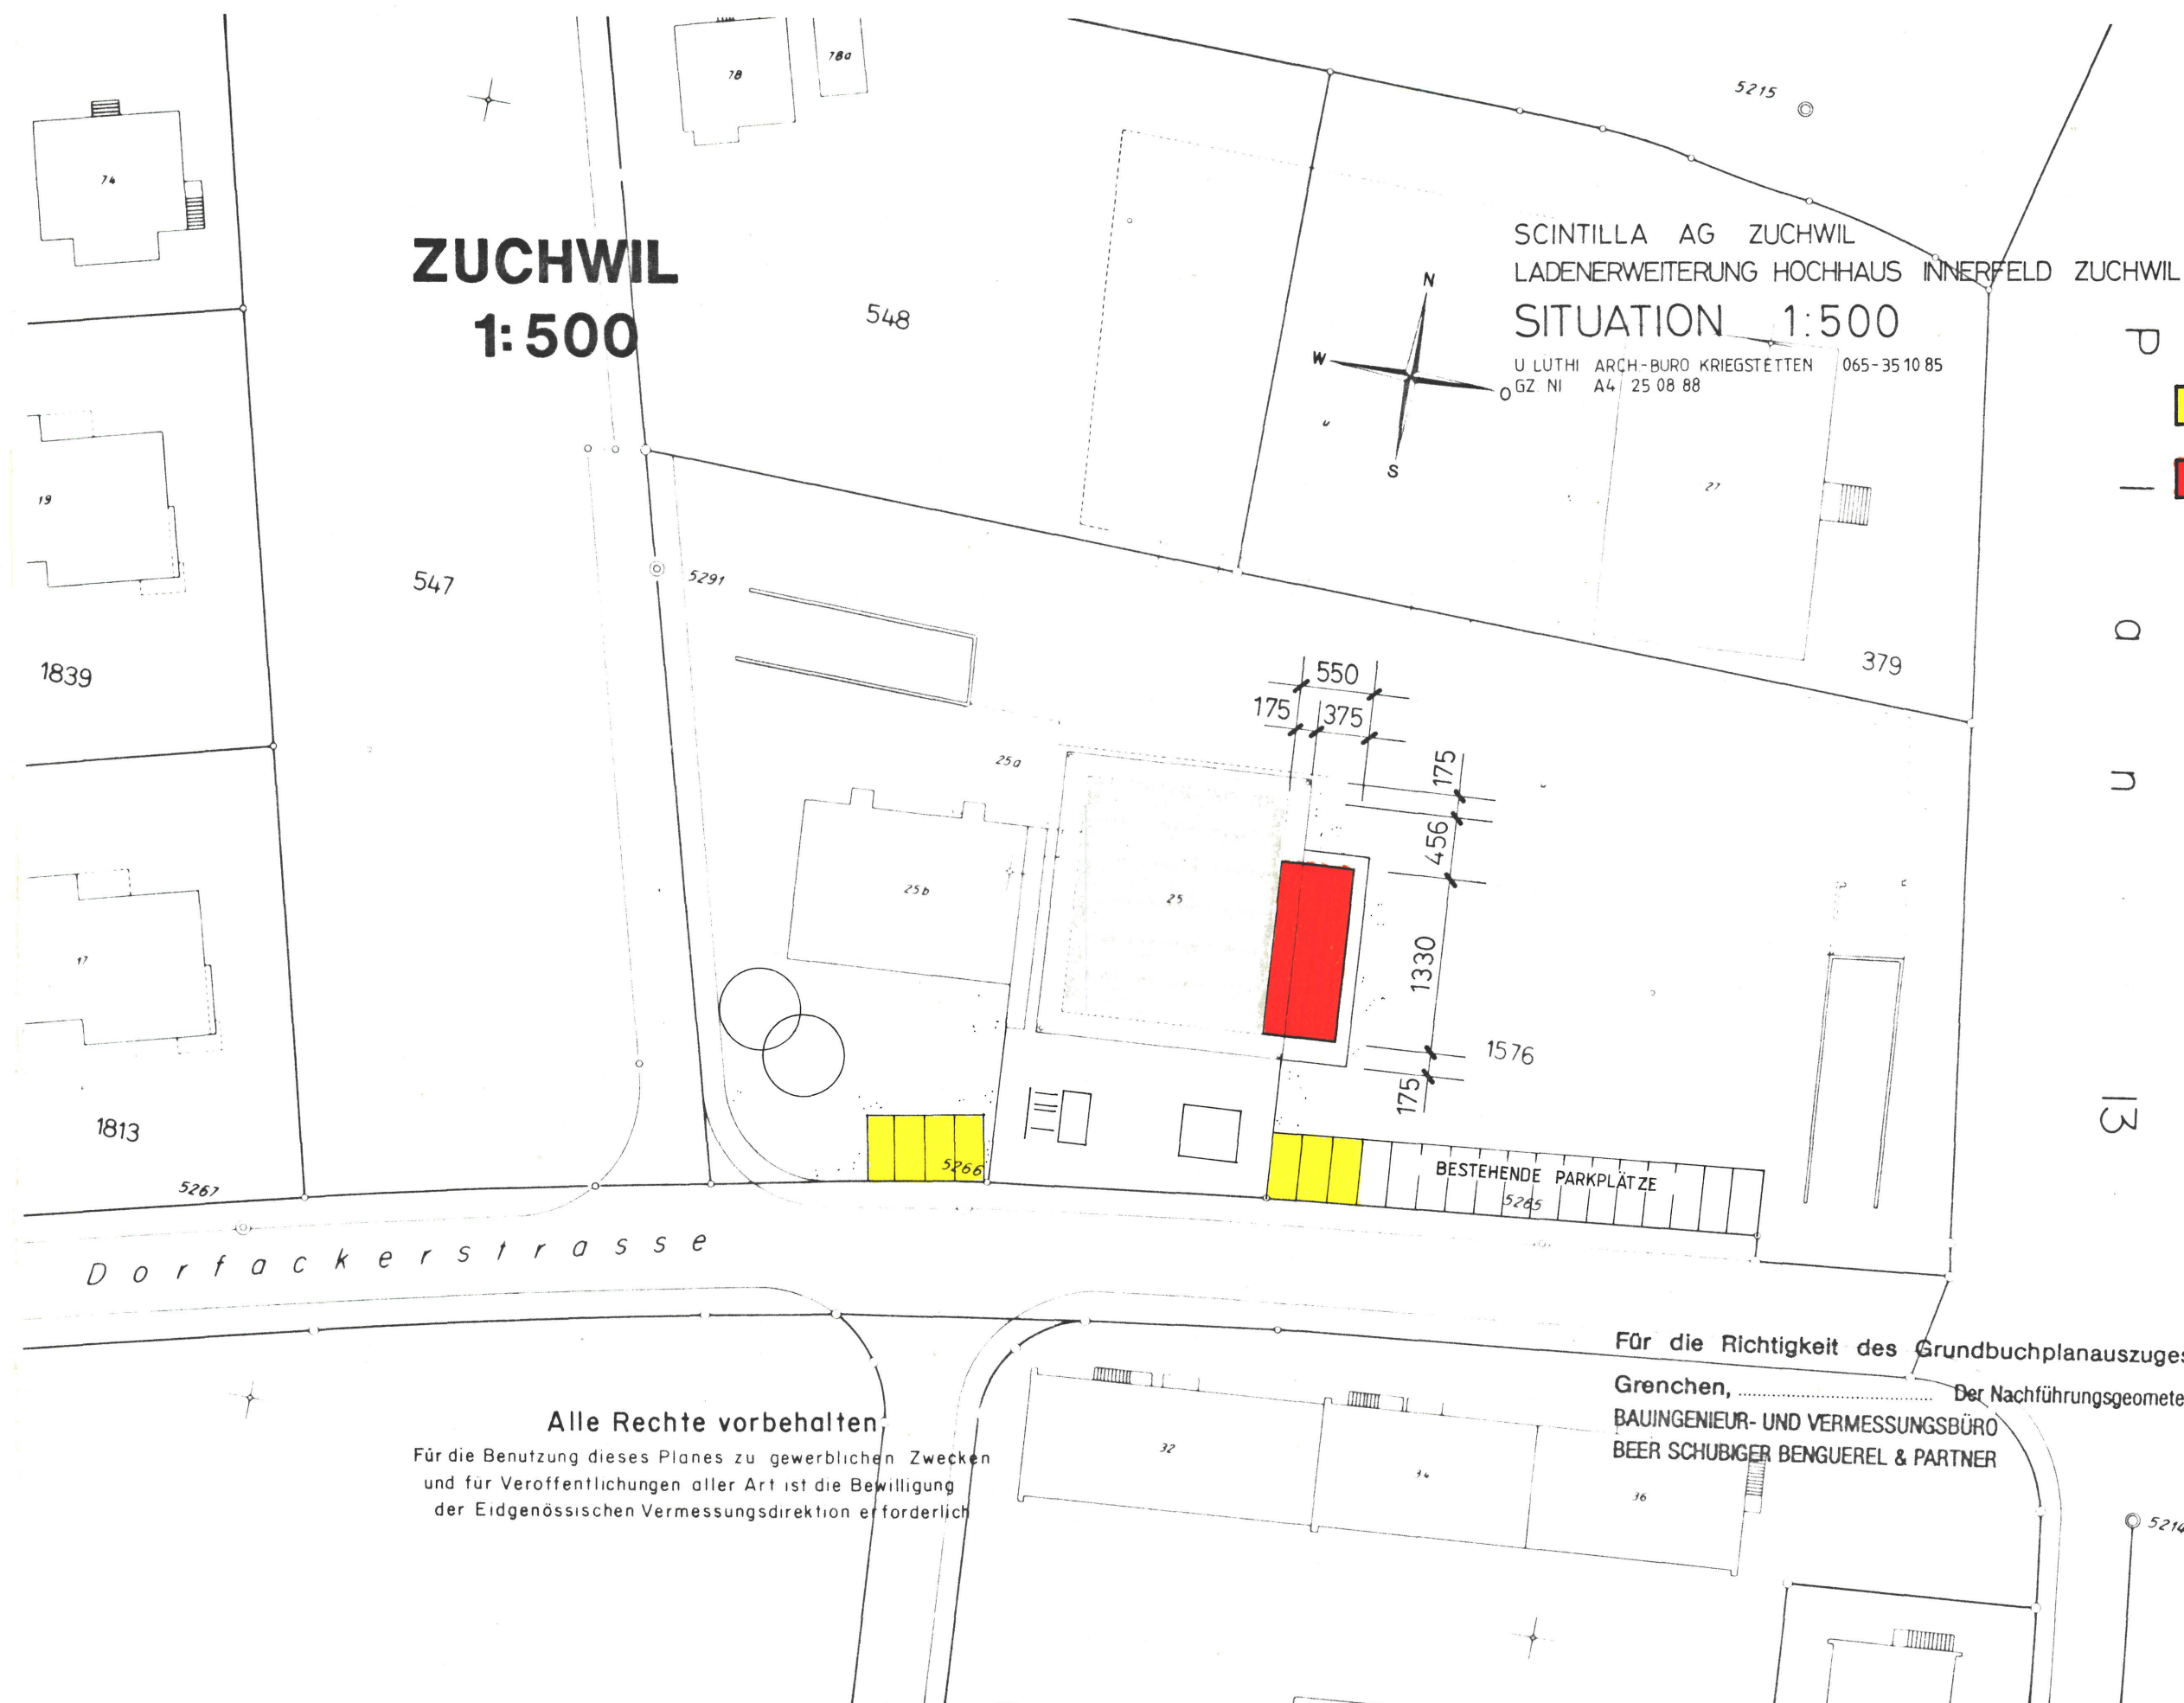

SCINTILLA AG ZUCHWIL
LADENERWEITERUNG HOCHHAUS INNERFELD ZUCHWIL

SITUATION 1:500

U. LÜTHI ARCH.-BÜRO KRIEGSTETTEN 065-35 10 85
GZ NI A4 25.08.88

LEGENDE

- PARKPLÄTZE 7 STK
BESUCHER VERKAUFLADEN
- 1-GESCHOSSIGER ANBAU

Alle Rechte vorbehalten.

Für die Benutzung dieses Planes zu gewerblichen Zwecken
und für Veröffentlichungen aller Art ist die Bewilligung
der Eidgenössischen Vermessungsdirektion erforderlich.

Für die Richtigkeit des Grundbuchplanauszuges

Grenchen, Der Nachführungsgeometer
BAUINGENIEUR- UND VERMESSUNGSBÜRO
BEER SCHUBIGER BENGUEL & PARTNER