



132/15

Öffentliche Planaufgabe vom 16. Nov. 1981 bis 15. Dez. 1981  
Genehmigt durch den Gemeinderat an der Sitzung vom 29. Juni 1982  
der Ammann: *S. Hüener*  
der Gemeindefreiber: *E. Thaler-Knecht*  
Genehmigt durch den Regierungsrat mit Beschluss Nr. 2213 vom 10. Aug. 1982  
der Staatsschreiber:

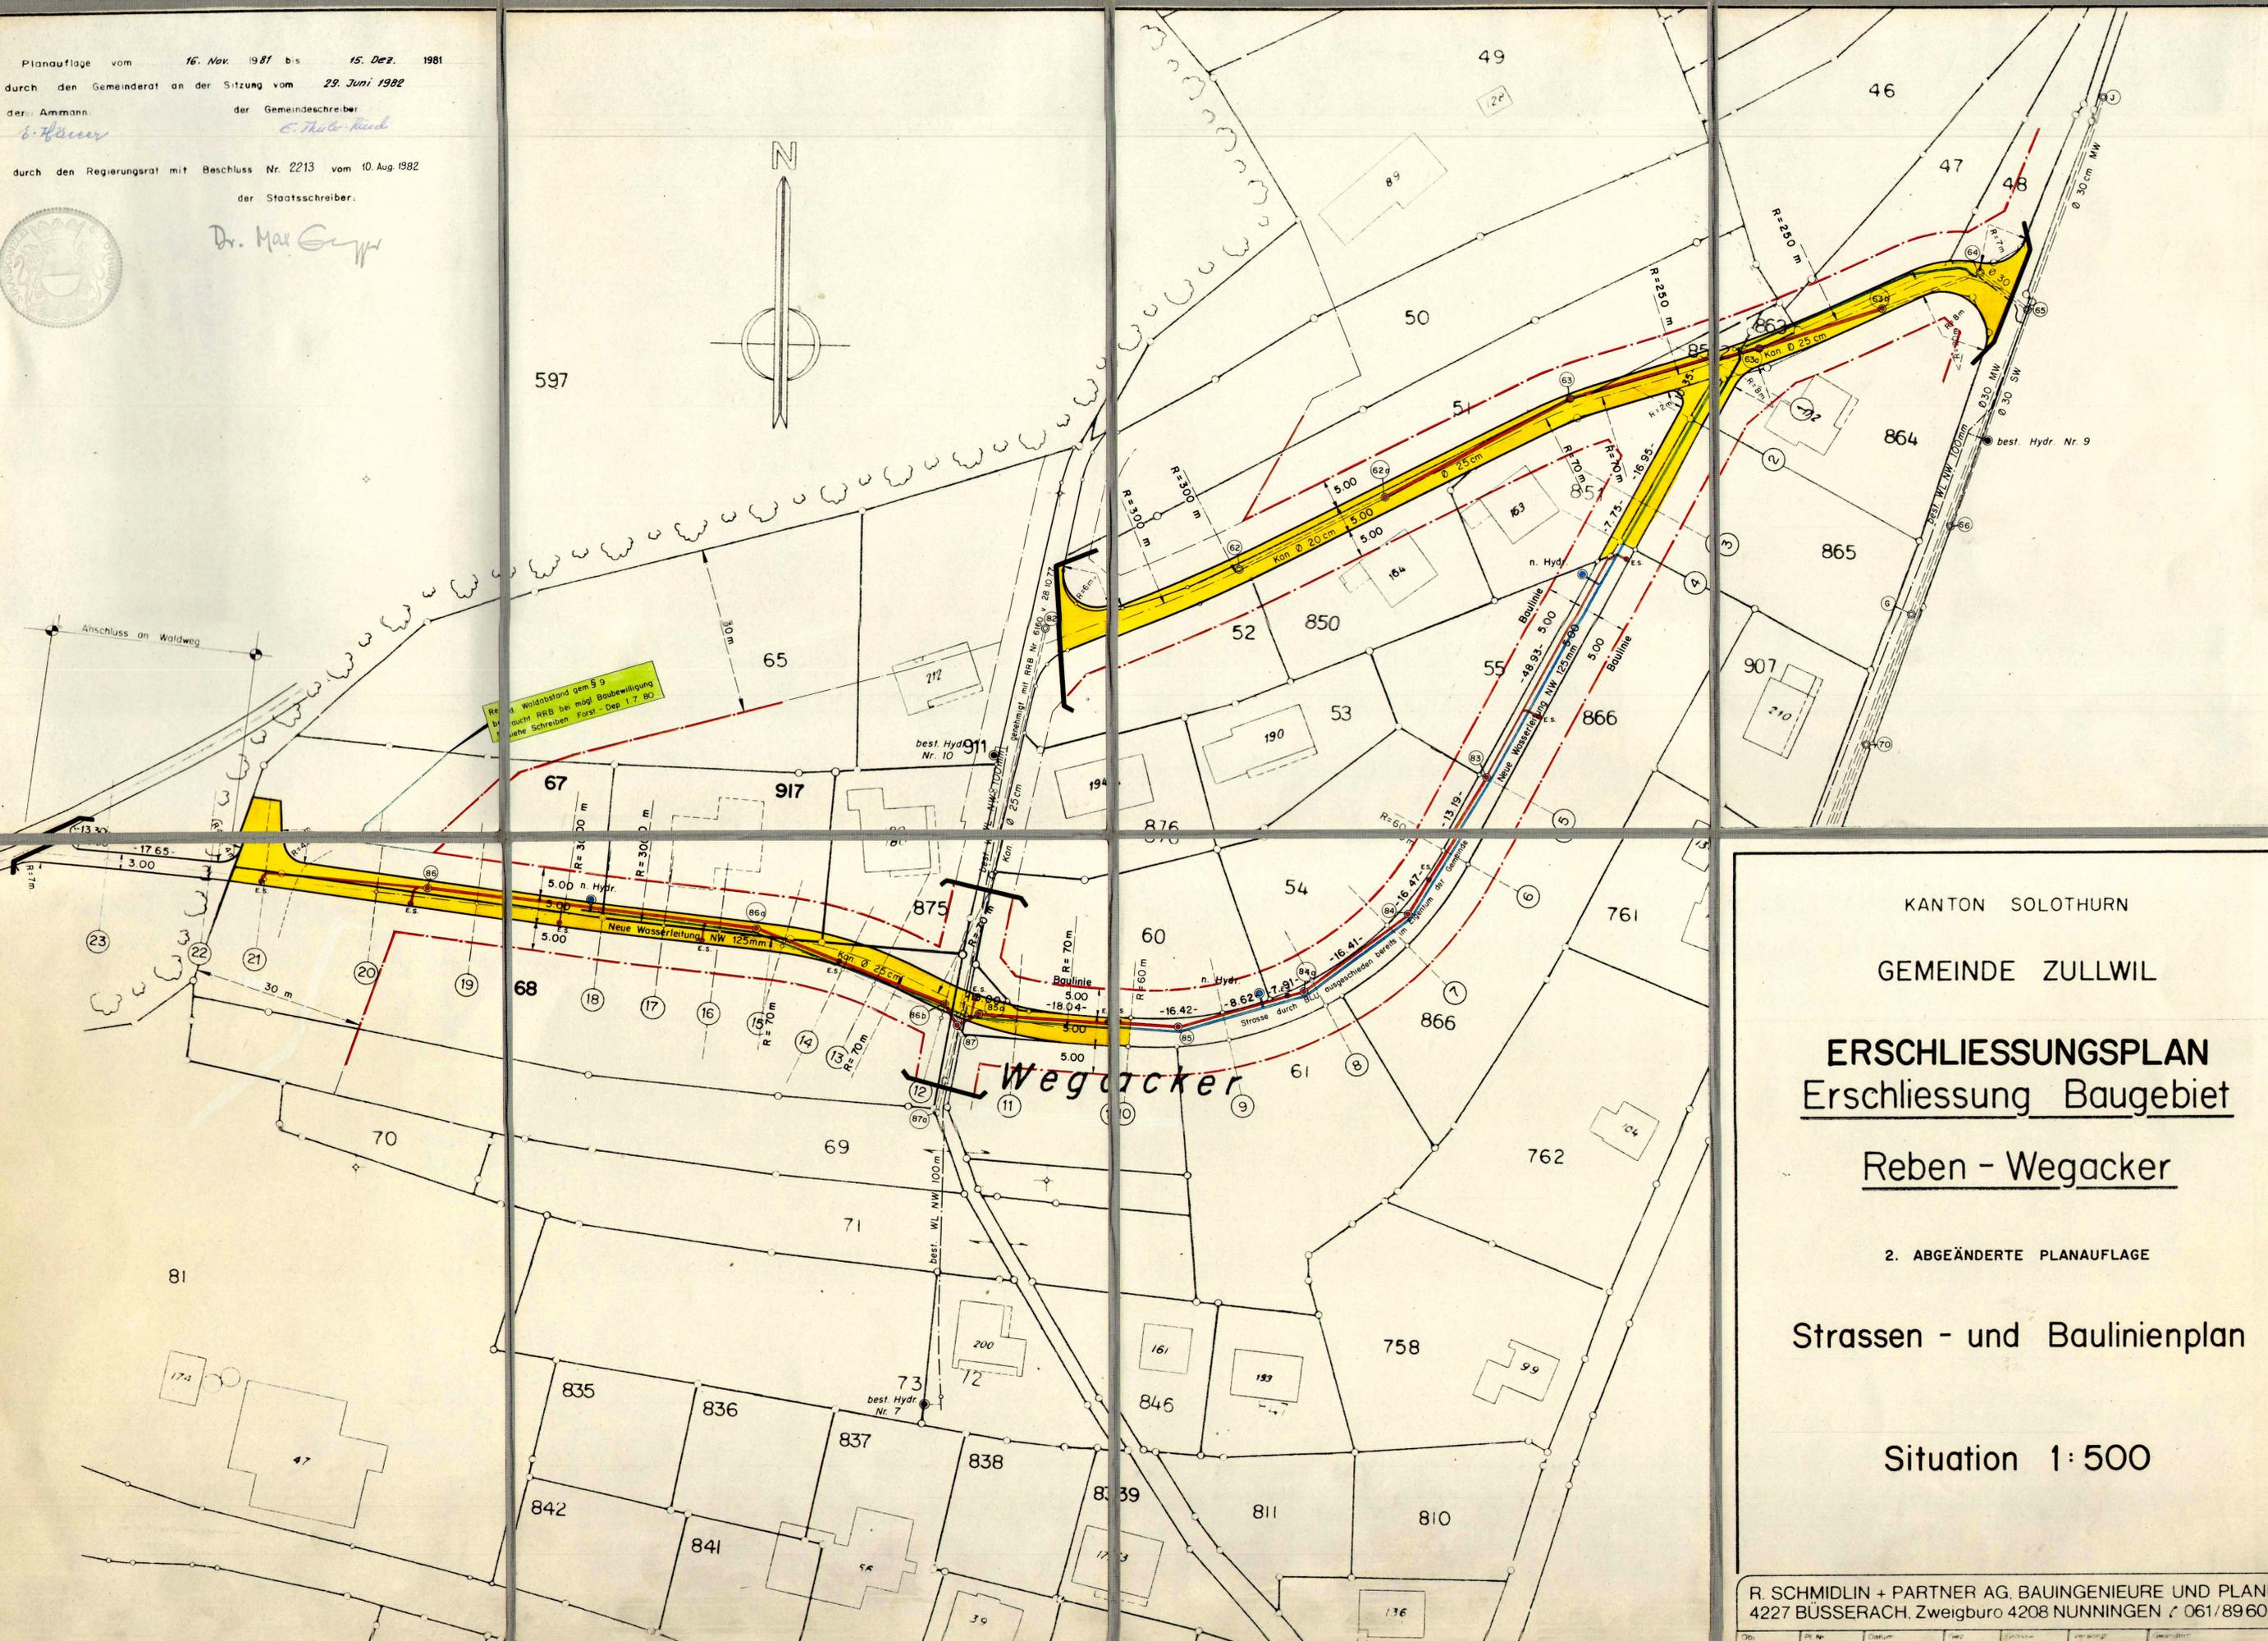

*Dr. Max Gygis*

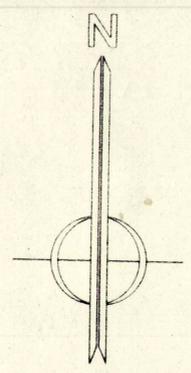

Recht Waldabstand gem 59  
braucht RRB bei mögl. Baubewilligung  
siehe Schreiben Forst-Dep 1.7.80

KANTON SOLOTHURN  
GEMEINDE ZULLWIL  
**ERSCHLIESSUNGSPLAN**  
Erschliessung Baugebiet  
Reben - Wegacker  
2. ABGEÄNDERTE PLANAUFLEGE  
Strassen - und Baulinienplan  
Situation 1:500