



AUFLAGEPLAN

GEMEINDE ZULLWIL

ZONENPLANÄNDERUNG

Gebiet "Hofacker"

Öffentliche Planaufgabe vom 24.7.1987 bis 22.8.1987

Genehmigt durch den Gemeinderat an der Sitzung vom 20.7.1987

Der Ammann:

H. F. Haller

Die Gemeindegemeinschaft:

D. Stehli Sgl.


Genehmigt durch den Regierungsrat mit Beschluss Nr. 3722 vom 22.12.1987

Der Staatsschreiber:

Dr. K. Fehrschick



R. SCHMIDLIN + PARTNER AG, BAUINGENIEURE UND PLANER
4227 BÜSSERACH, Zweigbüro 4208 NUNNINGEN / 061/89 60 42

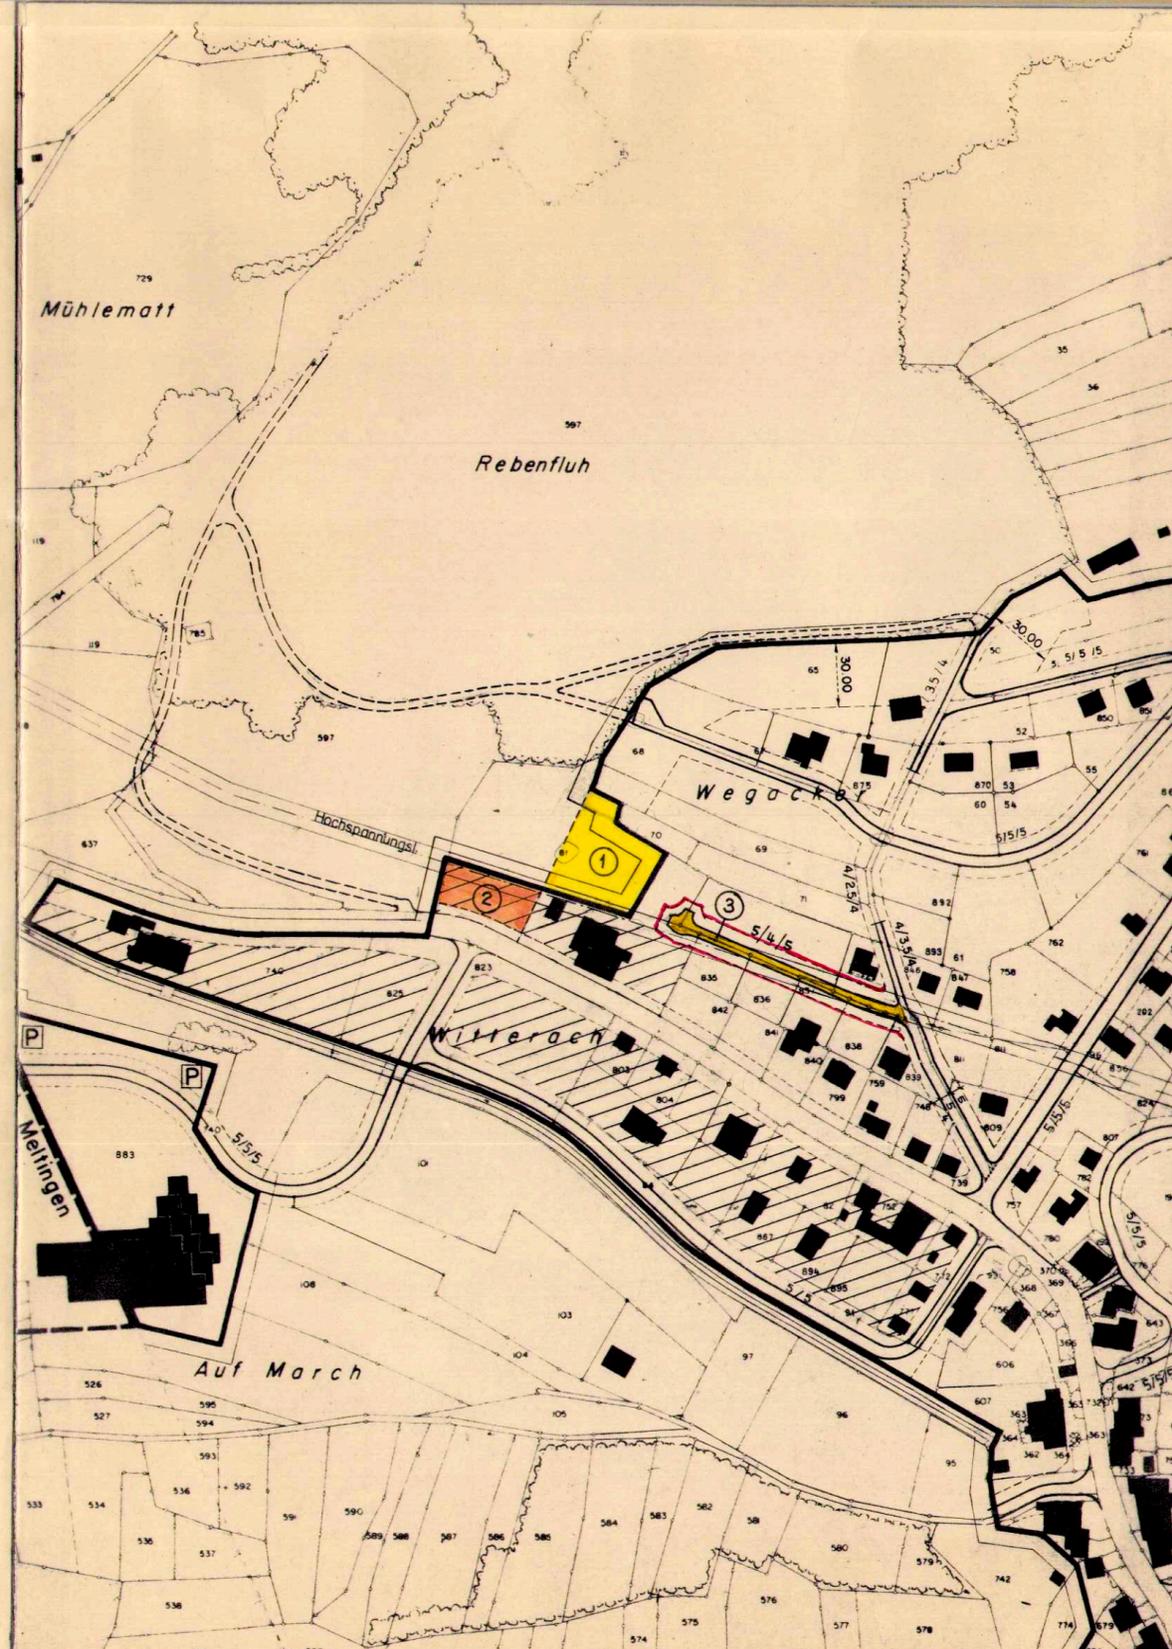

Abänderung des Zonenplanes im Gebiet "Hofacker"

LEGENDE

- ① Auszonung der Teilparzelle Nr. 81 auf Begehren des Eigentümers.
(Hofstatt und Weide zu Landwirtschaftsbetrieb Gilgenberg)
- ② Einzonung des westlichen Streifens entlang der Staatsstrasse
in die W2c.
(Grund: Erstellung einer Trafostation für die EBM)
- ③ Abänderung der Erschliessungsstrasse mit Kehrplatz.
(Siehe Detailerschliessungsplan Nr. 66/97 der gleichzeitig
aufgelegt wird)

W2a Auszonung ca. 1'800 m²

W2c Einzonung ca. 920 m²