

Ingenieure + Planer AG  
Schmidlin & Partner

Genese  
Cadenx V16 105 x 60

Abgabe  
Cadenx V16 105 x 60

Gezeichnet  
VV

Datum  
16.03.2008

Plan Nr.  
11

Aufgabe Nr.  
217.051



Kanton Solothurn  
Gemeinde Zullwil



## Genereller Entwässerungsplan GEP

### Entwässerungskonzept - Einzugsgebiete

---

## GEP - Plan

Öffentliche Planaufgabe vom: 19. Oktober 2009 bis 23. November 2009  
 Vom Einwohnergemeinderat genehmigt: durch Beschluss Nr. - vom 7. Dezember 2009

Der Gemeindepräsident:  Die Gemeindegemeinschaft: 

Vom Regierungsrat genehmigt: durch Beschluss Nr. 652 vom 20.12.2009  
 Der Staatschreiber: 



### Situation 1: 2'000

## Legende ~~Informationeninhalt~~

— Nennweite (mm) / Gefälle (%) / Distanz (m)  
— Kontrollschacht mit Nummer  
**Bestehender Kanal des Abwasserzweckverbandes (Mettlingen-Zullwil)**

— Nennweite (mm) / Gefälle (%) / Distanz (m)  
— Kontrollschacht mit Nummer  
**Bestehender Schmutzwasserkanal / Mischwasserkanal**

— Nennweite (mm) / Gefälle (%) / Distanz (m)  
— Kontrollschacht mit Nummer  
**Bestehender Meteorwasserkanal**

— Nennweite (mm) / Gefälle (%) / Distanz (m)  
— Kontrollschacht mit Nummer  
**Eingedoltes öffentliches Gewässer**

 **Regenausslass**

 **Geschiebesammler**

 **Bauzone**

 **Zonengrenze**

— Nennweite (mm) / Gefälle (%) / Distanz (m)  
— Kontrollschacht mit Nummer  
**Projektierter Kanal des Abwasserzweckverbandes (Mettlingen-Zullwil)**


— Nennweite (mm) / Gefälle (%) / Distanz (m)  
— Kontrollschacht mit Nummer  
**Projektierter Meteorwasserkanal**

— Nennweite (mm) / Gefälle (%) / Distanz (m)  
— Kontrollschacht mit Nummer  
**Kanal Neubau infolge Sanierung Schmutz- und Mischwasserkanal**

— Nennweite (mm) / Gefälle (%) / Distanz (m)  
— Kontrollschacht mit Nummer  
**Kanal Neubau infolge Sanierung Meteorwasserkanal**

— Nummer des Teilzugsgebietes  
— Fläche Teilzugsgebiet in ha  
**Eigenschaften**  
— Einwohner pro ha  
— Spitzenabflussbeiwert

 **Anschluss Lieg. ausserhalb Bauzone an öffentliche Kanalisation**

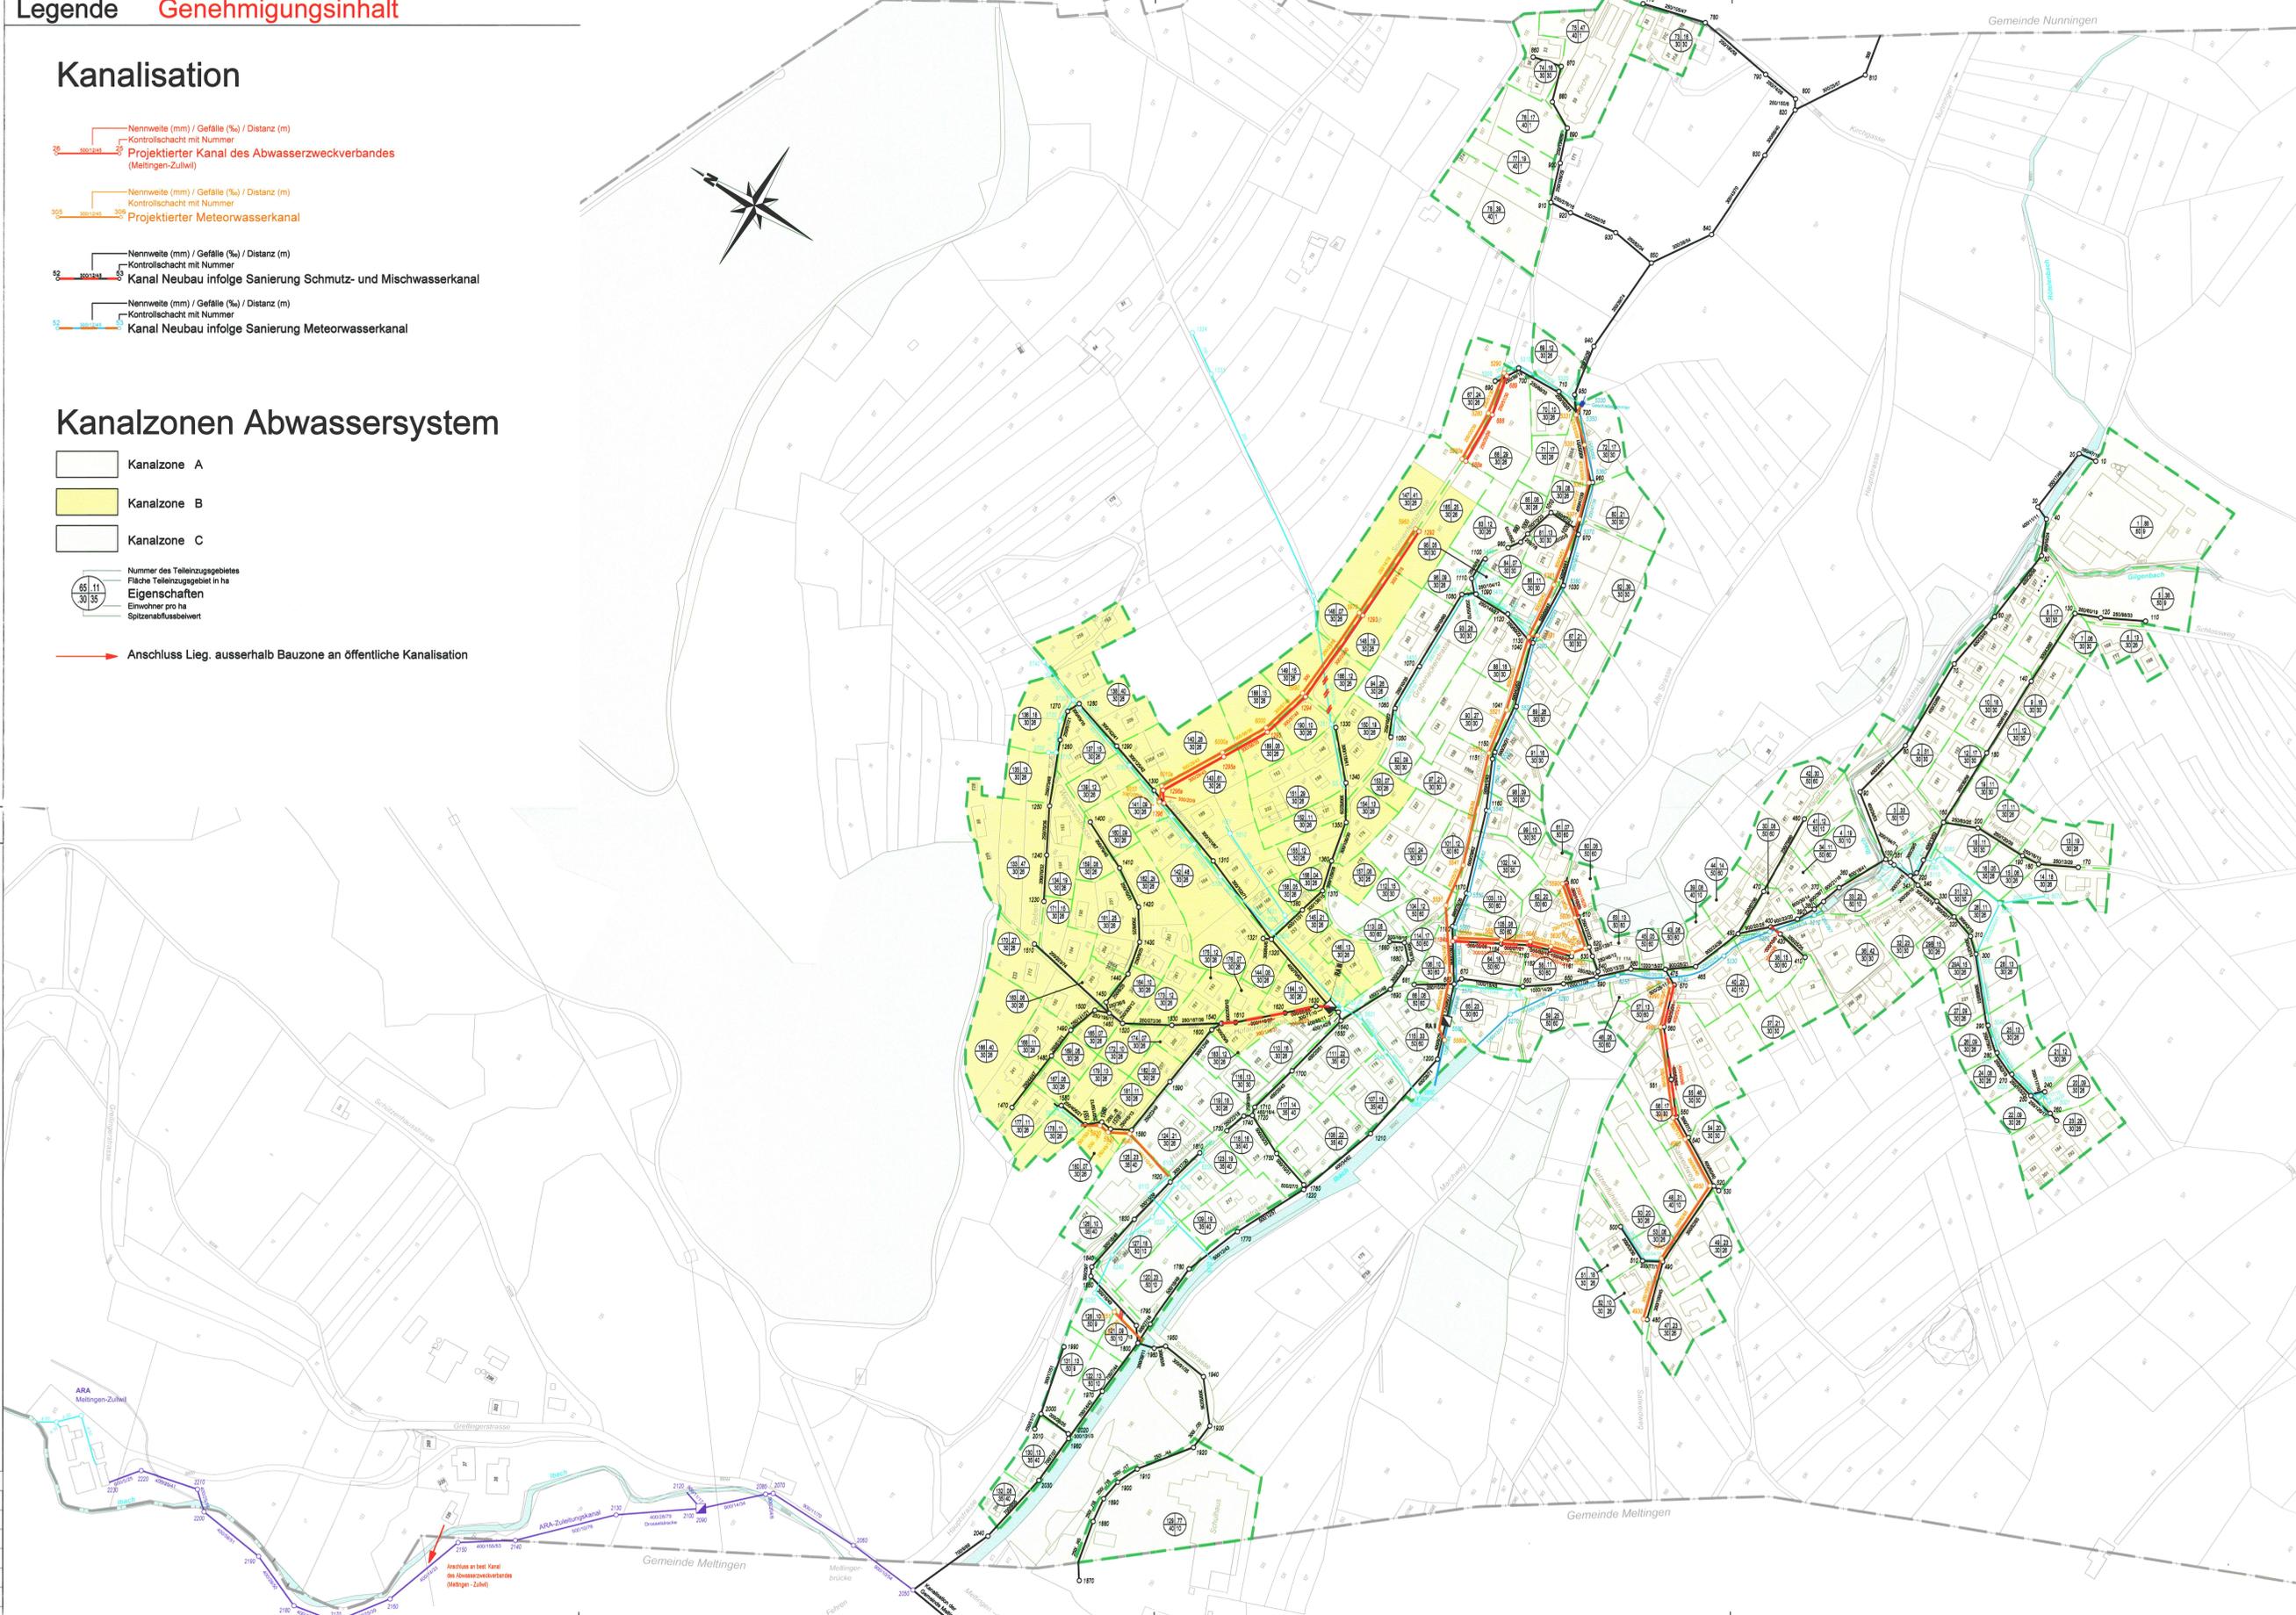

Änderungen	Datum	Freigabe
Div. Ergänzungen	12.06.09 PW	
Anpassung Meteorwasserleitung Kirchweg	16.10.09 PW	